

**ZARZĄDZENIE NR 94/2022**  
**WÓJTA GMINY IŁAWA**

z dnia 29 grudnia 2022 r.

**w sprawie wyrażenia zgody na ustanowienie służebności przesyłu na rzecz ENERGA - OPERATOR Spółka Akcyjna.**

Na podstawie art. 30 ust. 1 i ust.2 pkt 3) ustawy z dnia 8 marca 1990 r. o samorządzie gminnym (jednolity tekst: Dz.U. z 2022 r. poz. 559 z późn. zm.) oraz zgodnie z postanowieniami zawartymi w treści §3 ust. 1, §23 ust. 1 pkt 2), ust. 7 pkt 1) uchwały Nr XXI/195/2012 Rady Gminy Iława z dnia 29 czerwca 2012 r. w sprawie określenia zasad gospodarowania nieruchomościami będącymi własnością Gminy, w tym w szczególności zasad nabywania, zbywania, obciążania oraz wydzierżawiania lub wynajmowania nieruchomości wchodzących w skład zasobu nieruchomości Gminy Iława,

**zarządzam, co następuje:**

§ 1. Wyraża się zgodę na obciążenie nieruchomości stanowiącej własność Gminy Iława, oznaczonej w ewidencji gruntów i budynków numerem działki 219, położonej w obrębie geodezyjnym Laseczno, księga wieczysta EL11/00025974/6, służebnością przesyłu na rzecz ENERGA - OPERATOR Spółka Akcyjna z siedzibą w Gdańsku przy ul. Marynarki Polskiej 130, 80-557 Gdańsk, Oddział w Olsztynie przy ul. Tuwima 6, w postaci linii kablowej nN 0,4kV o długości l=1m oraz złącza kablobowo-pomiarowego, na czas nieokreślony, zgodnie z lokalizacją określoną na mapie sytuacyjnej, stanowiącej załącznik do zarządzenia.



§ 2. Ustanowienie służebności nastąpi nieodpłatnie.

§ 3. Zarządzenie stanowi podstawę do zawarcia umowy notarialnej o ustanowieniu służebności przesyłu określonej w §1.

§ 4. Zarządzenie wchodzi w życie z dniem podpisania.

Wójt

**mgr inż. Krzysztof Harmaciński**

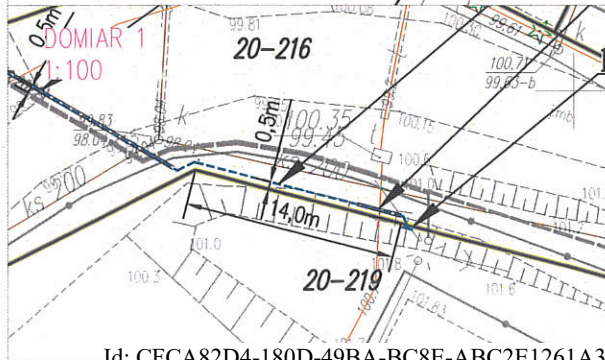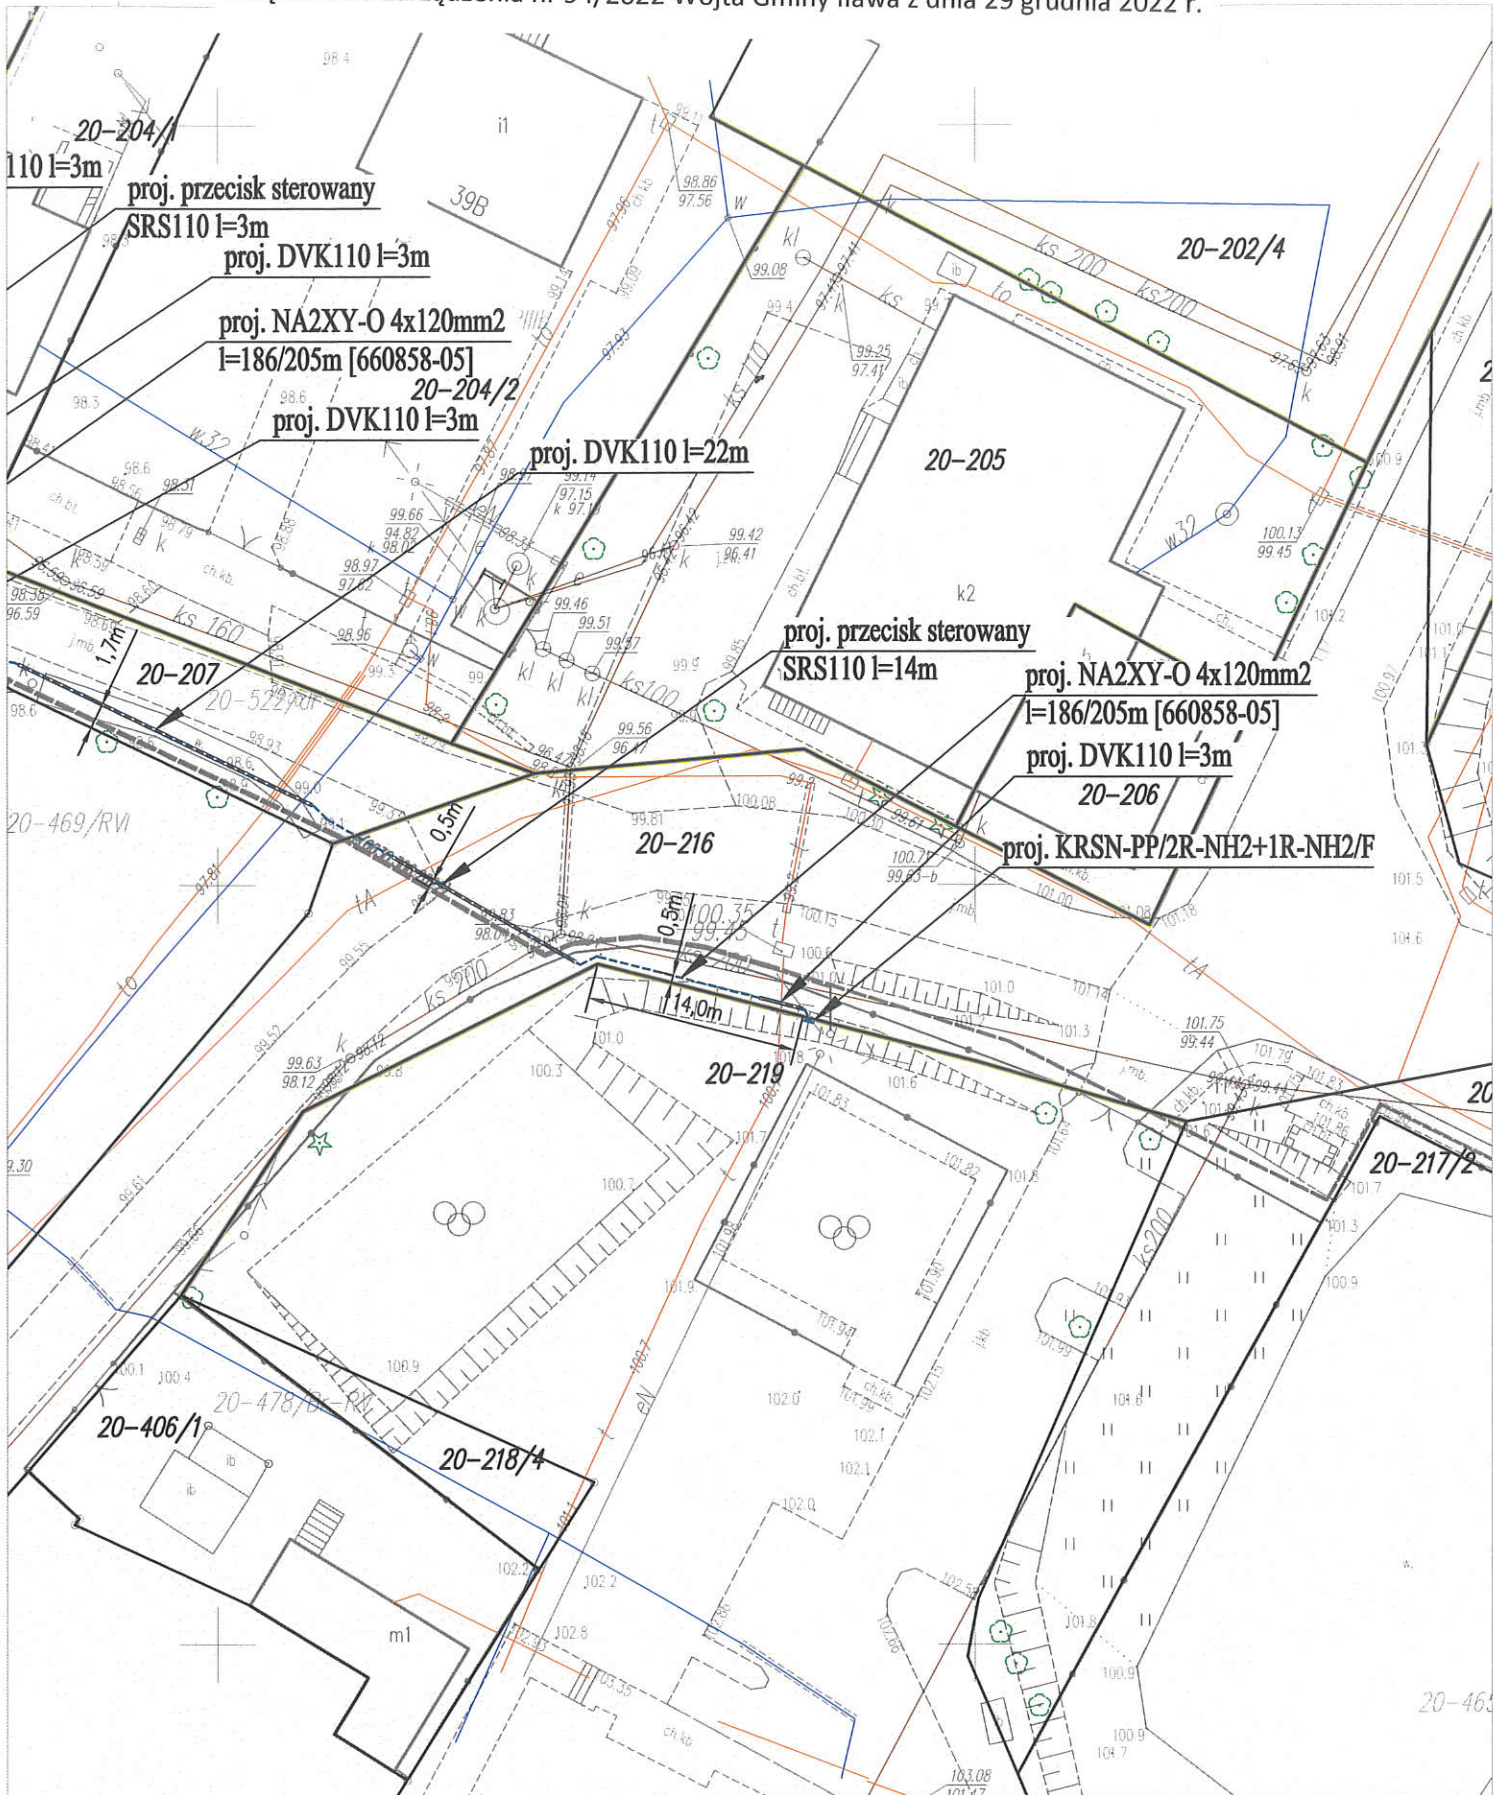

<b>ZAKŁAD USŁUG ELEKTRYCZNYCH</b> <b>ELEKTROINSTAŁACJA</b>		BRANŻA: Elektryczna	NR RYSUNKU: E-1
		Projektował	Opracował
OBIEKT:	Przyłącze kablowa nN 0,4kV	Jarosław Pankowski <i>mgr inż. Jarosław Pankowski</i>	inż. Michał Wolff
LOKALIZACJA:	Laseczno, Ława gmina wiejska	TYTUŁ RYSUNKU:	
INWESTOR:	Energa Operator SA Oddział w Olsztynie 10-950 Olsztyn ul. Tuwima 6	Projekt zagospodarowania terenu dz. nr 408, 207, 216, 219; obr. 20	
DATA: listopad 2022r.	SKALA: 1 : 500	Numer identyfikacyjny zadania: OBI/66/2203058	