


INSTALACJA  
ELEKTRYCZNA  
Skala 1:100

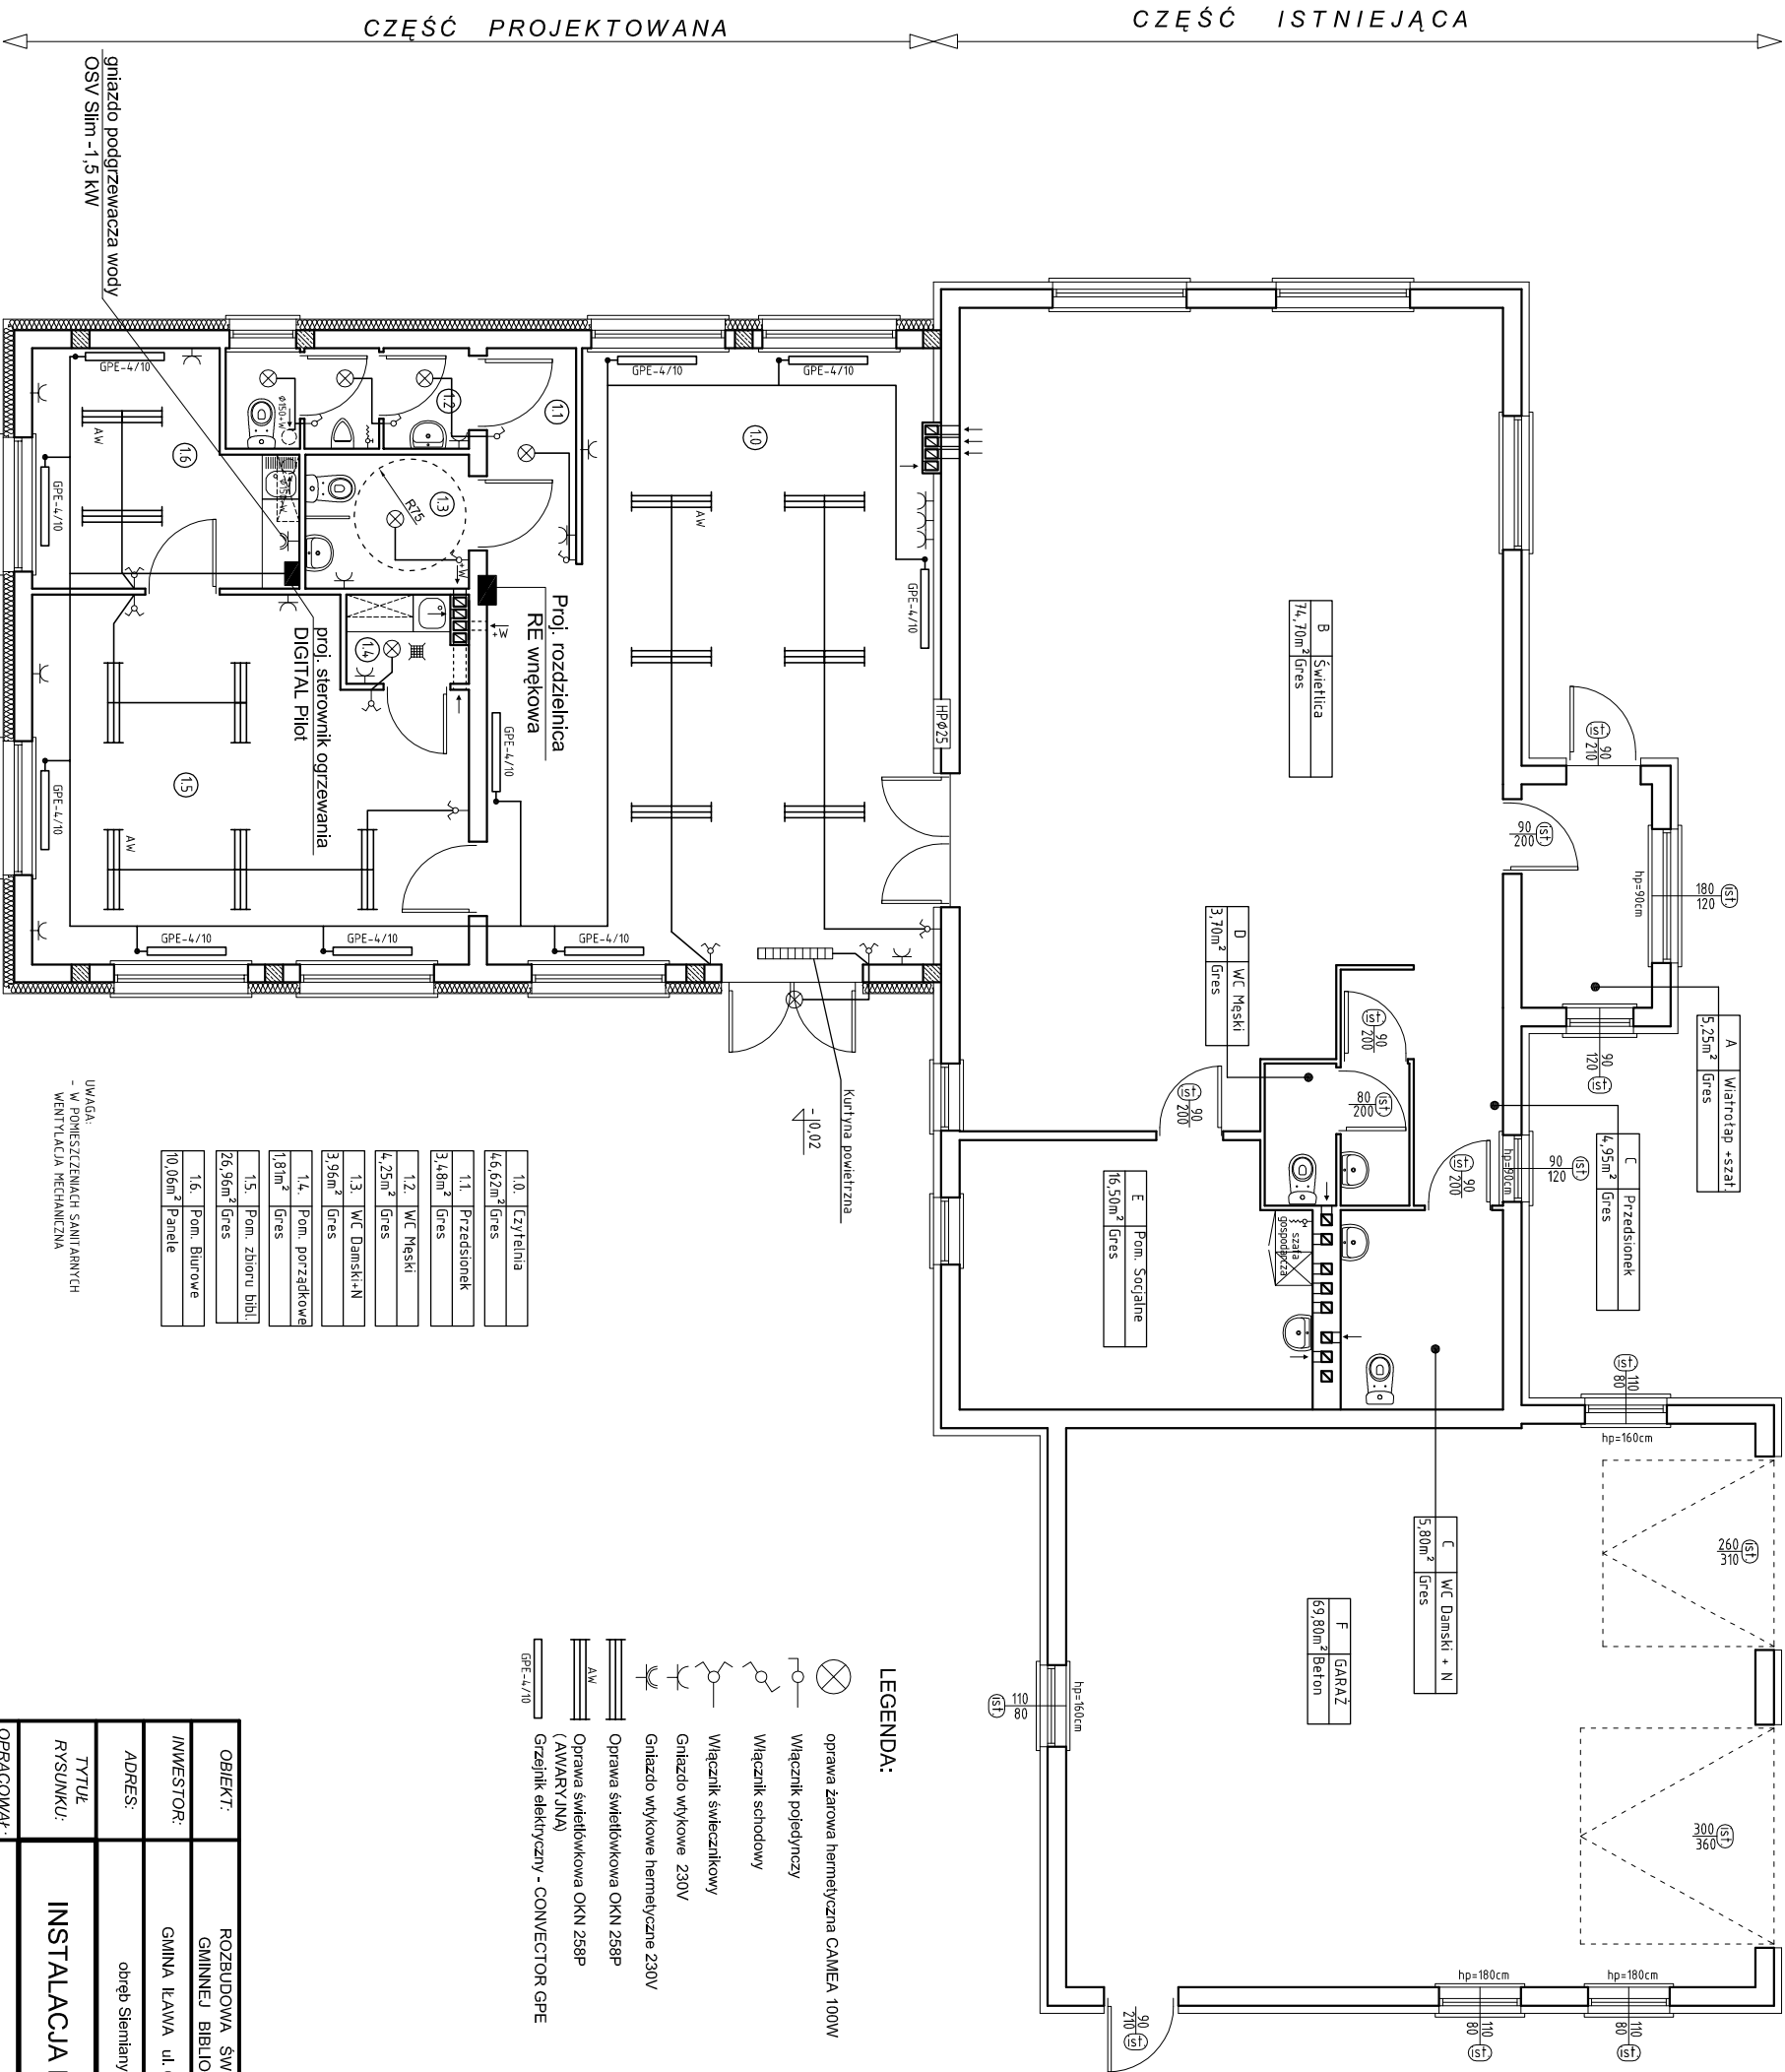

OBIĘKT:	ROZBUDOWA ŚWIETLICY WIEJSKIEJ NA POTRZEBY GMINNEJ BIBLIOTEKI PUBLICZNEJ W SIEMIANACH		
INWESTOR:	GMINA ŁAWA, ul. Gen. Wł. ANDERSA 2A, 14-200 ŁAWA		
ADRES:	obwód Sierbany, gm. ŁAWA działka nr 99/2: 99/3		
TYTUŁ RYSUNKU:	INSTALACJA ELEKTRYCZNA		
OPRACOWAŁ:	SKALA: 1:100	NR RYS.: E0-1	FAZA: PROJEKT BUDOWLANY
PROJEKTOWAŁ:	PODPIS:		DATA: Kwiecień 2013r.