


RZUT DACHU  
Skala 1:100

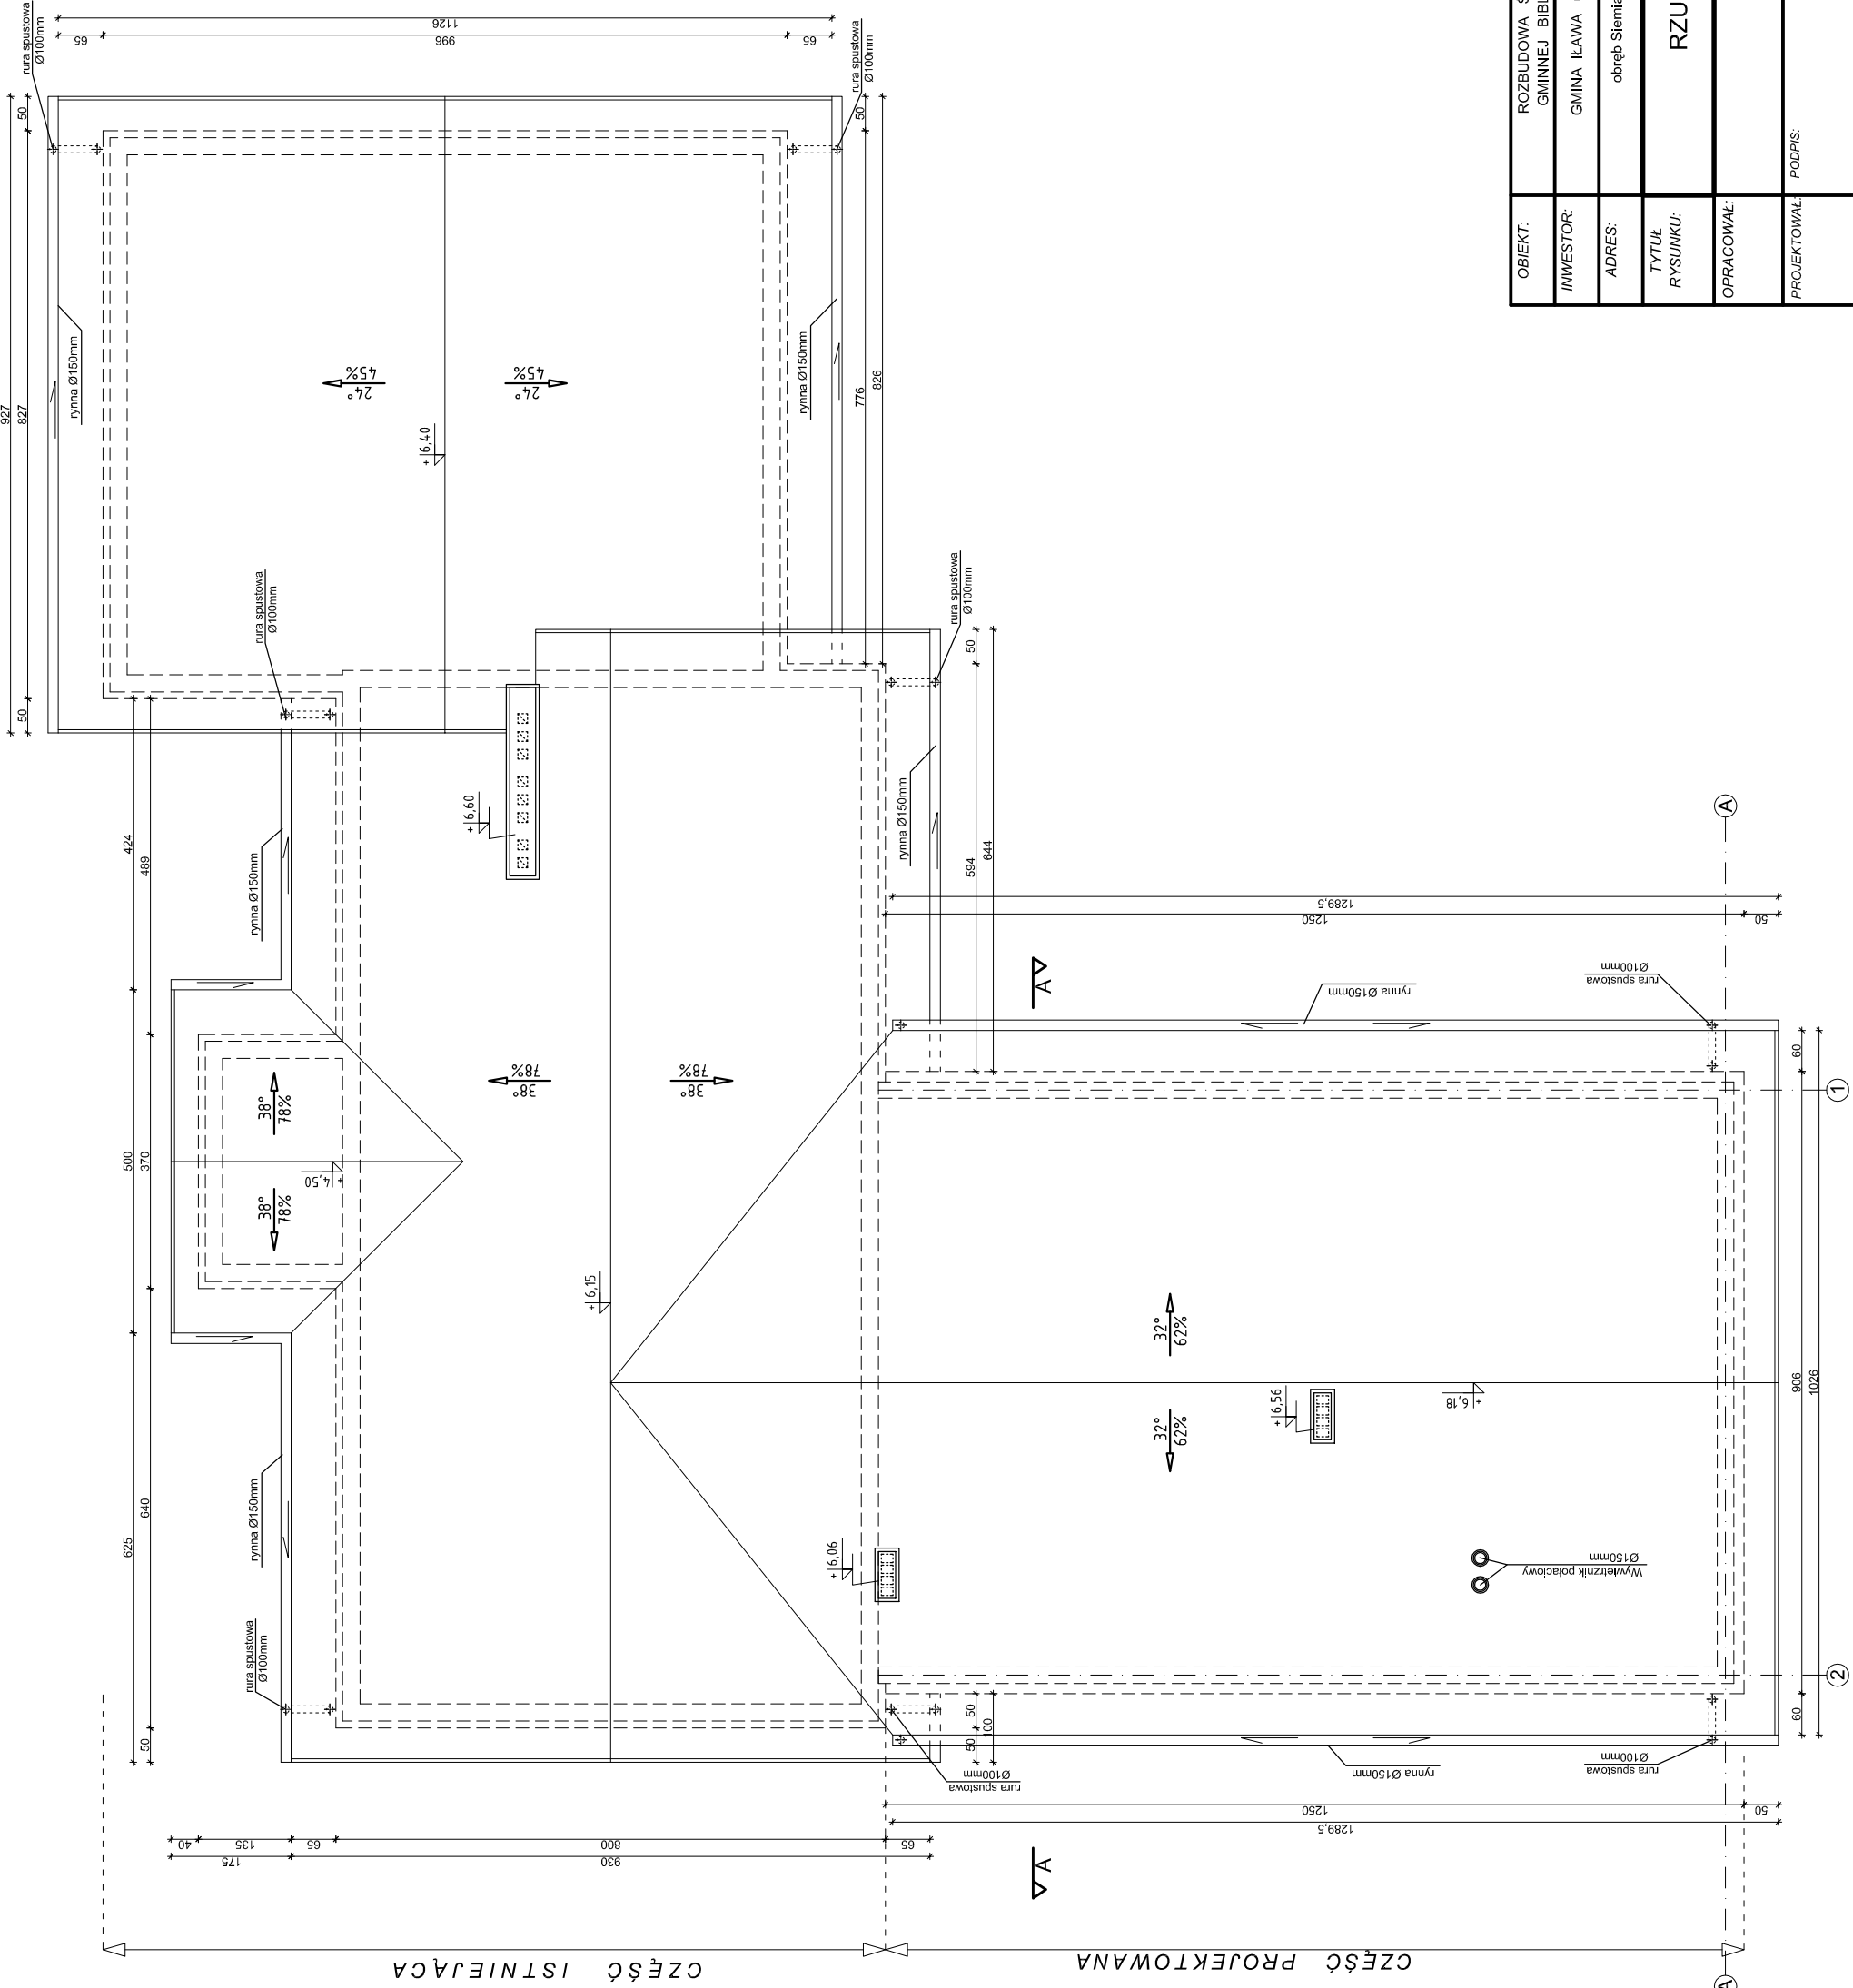

OBIEKT:	ROZBUDOWA ŚWIETLICY WIEJSKIEJ NA POTRZEBY GMINNEJ BIBLIOTEKI PUBLICZNEJ W SIEMIANACH		
INWESTOR:	GMINA ŁAWA ul. Gen. Wł. Andersa 2A, 14-200 ŁAWA		
ADRES:	obwód śmieński, gm. ŁAWA działka nr 99/2; 99/3		
TYTUŁ RYSUNKU:	RZUT DACHU		FAZA: PROJEKT BUDOWLANY
OPRACOWAŁ:	SKALA: 1:100	NR RYS.: A-2	DATA: kwiecień 2013r.
PROJEKTOWAŁ:	PODPIS:		