


INSTALACJA
C.O. I WODY
Skala 1:100

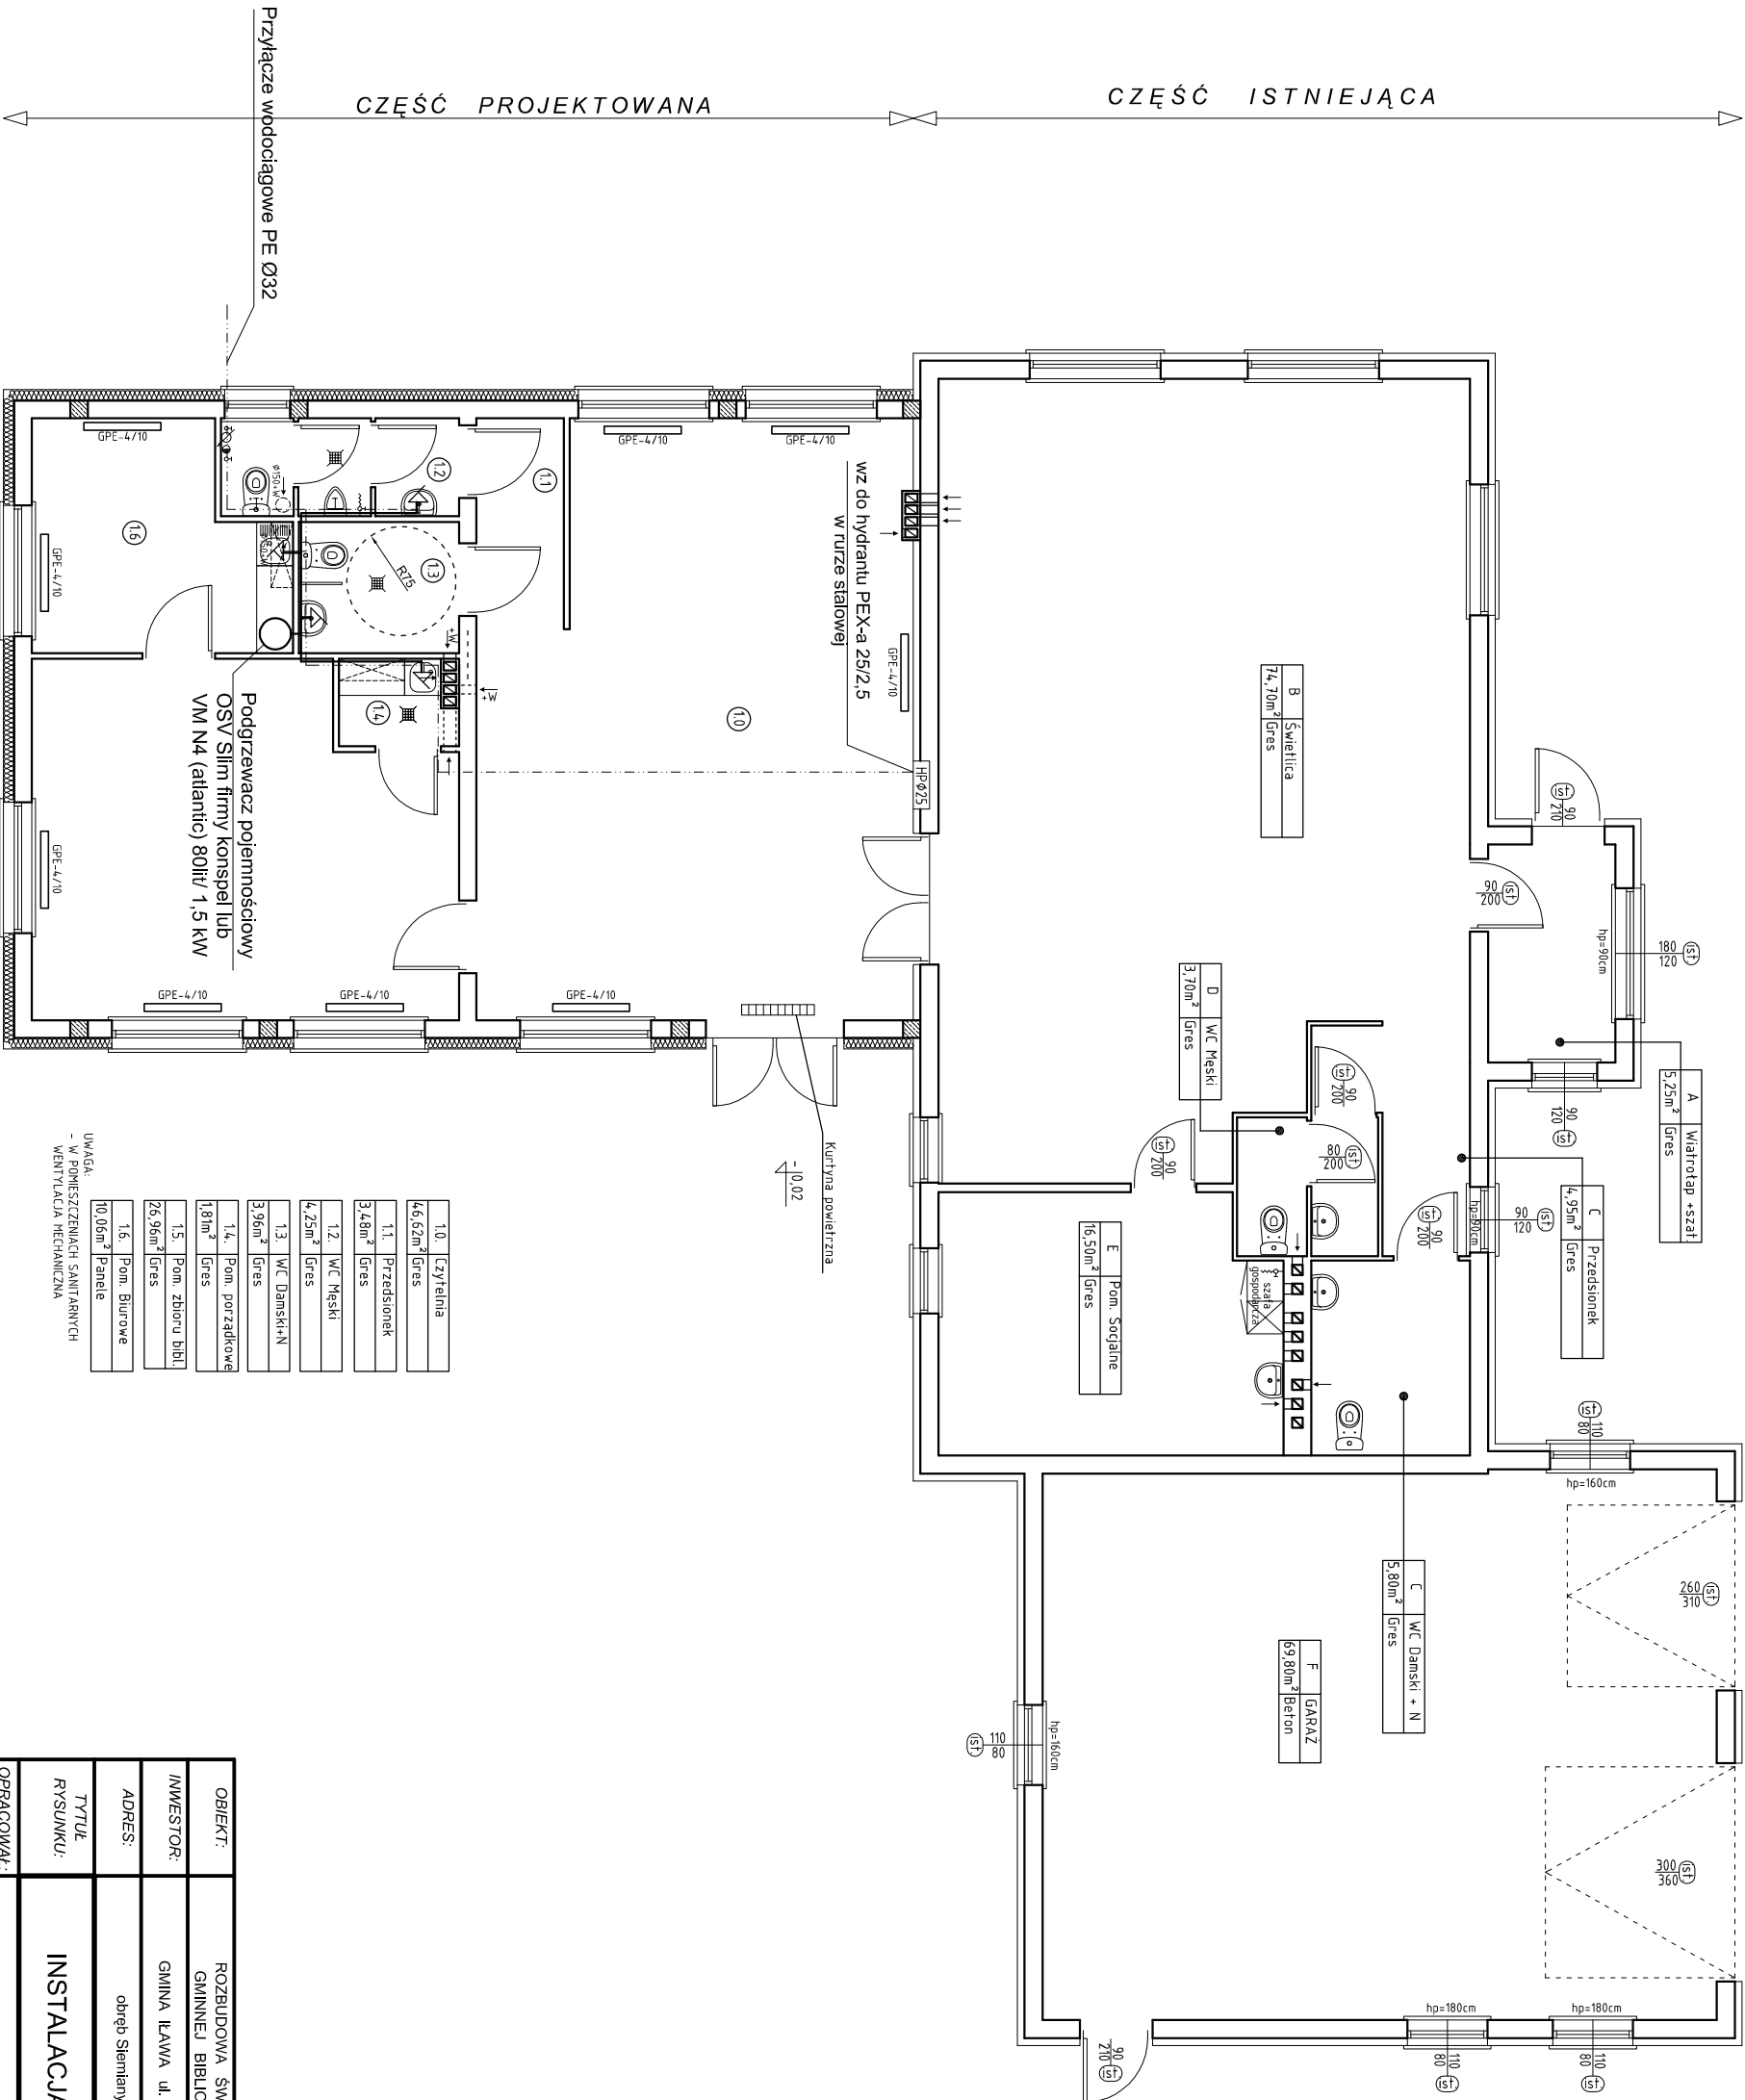

UWAGA:
- W POWIESZCZENIACH SANITARNYCH
WENTYLACJA MECHANICZNA

WODA ZIMNA
WODA Ciepła

Zastosowano Conwektory
grzejniki wodno-elektryczne GPE
z termostatem

OBIEKT:	ROZBUDOWA ŚWIECICY WIEJSKIEJ NA POTRZEBY GMINNEJ BIBLIOTEKI PUBLICZNEJ W SIEMIANACH		
INWESTOR:	GMINA ŁAWA ul. Gen. Wł. Andersa 2A, 14-200 ŁAWA		
ADRES:	obwód śiemiany, gm. ŁAWA działka nr 99/2: 99/3		
TYTUŁ RYSUNKU:	INSTALACJA C.O. I WODY		FAZA: PROJEKT BUDOWLANY
OPRACOWAŁ:	SKALA: 1:100	NR RYS.: S-1	DATA: kwiecień 2013r.
PROJEKTOWAŁ:	PODPIS:		