


RZUT KONSTRUKCJI DACHU

Skala 1:100

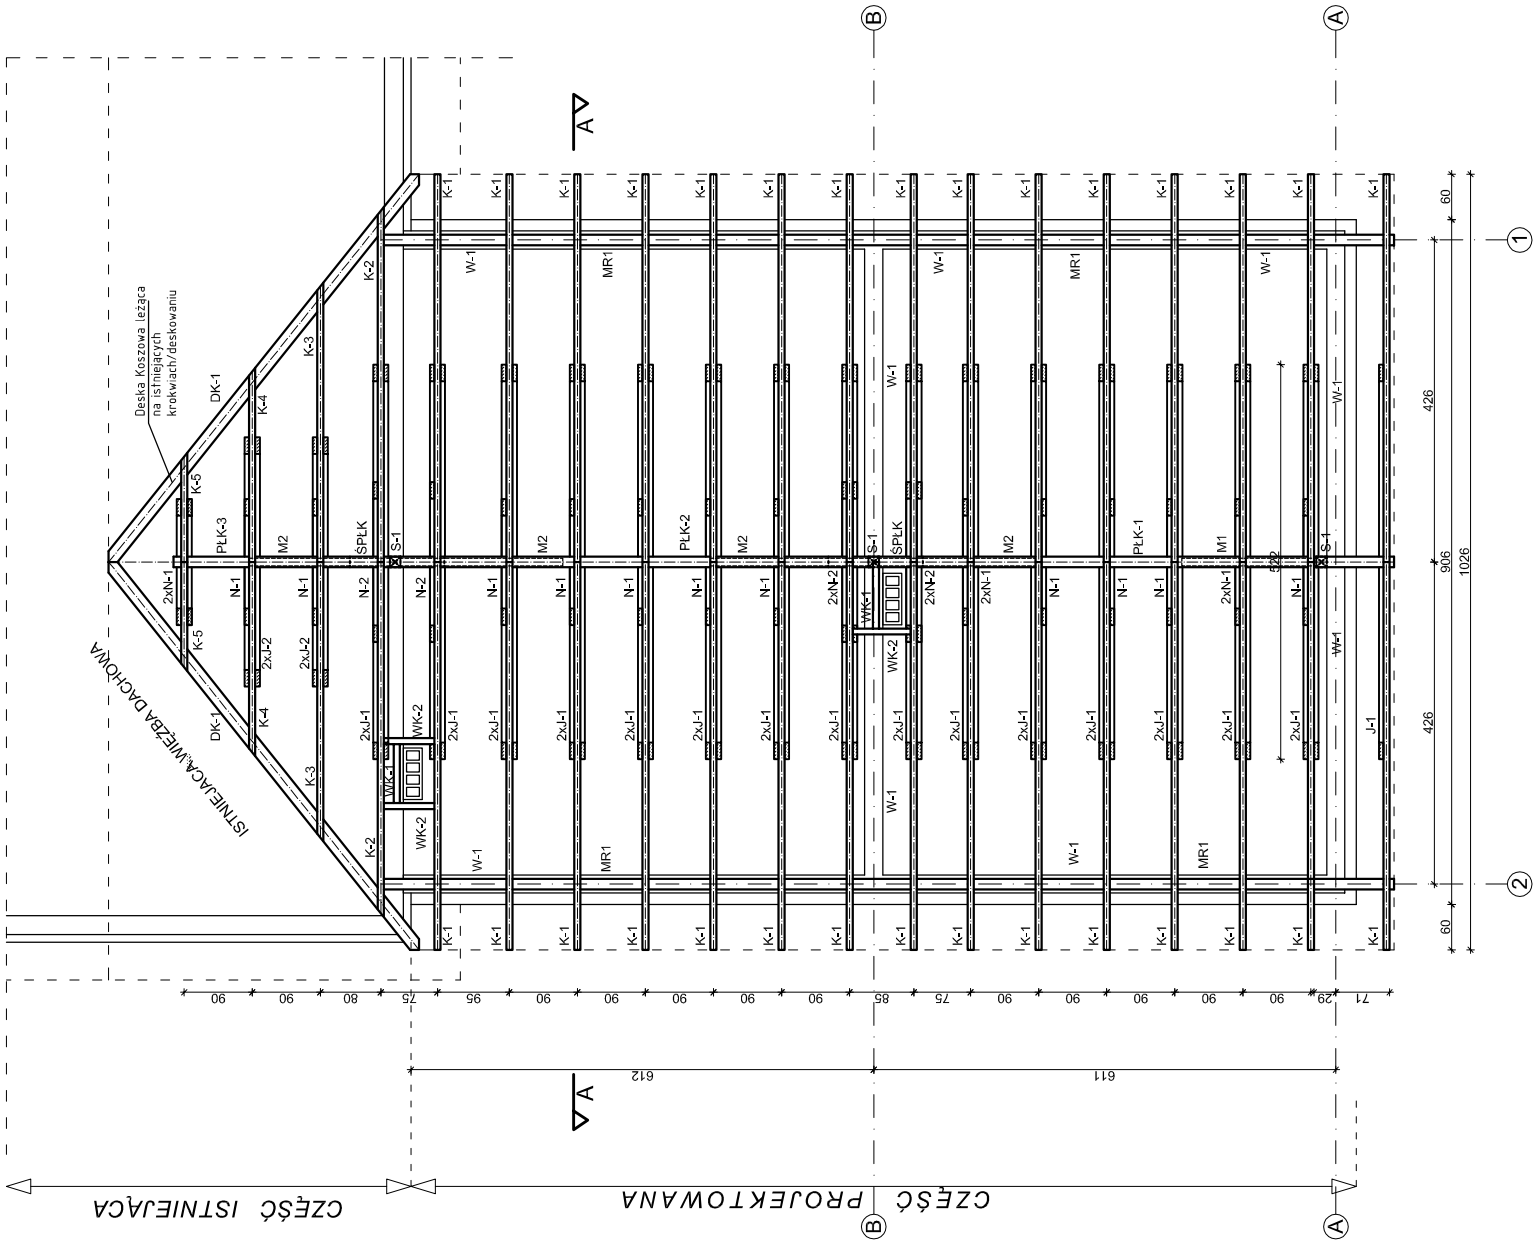

LEGENDA EL. Drewniane:

K-1	- Krokiew	8x18cm, L=6,30m	- 30 szt.
K-2	- Krokiew	8x18cm, L=5,75m	- 2 szt.
K-3	- Krokiew	8x18cm, L=4,55m	- 2 szt.
K-4	- Krokiew	8x18cm, L=3,30m	- 2 szt.
K-5	- Krokiew	8x18cm, L=1,90m	- 2 szt.
PLK-1	- Płatw Kalenicowa	14x18cm, L=7,00m	- 1 szt.
PLK-2	- Płatw Kalenicowa	14x18cm, L=6,50m	- 1 szt.
PLK-3	- Płatw Kalenicowa	14x18cm, L=3,20m	- 1 szt.
S-1	- Stupy	14x14cm, L=3,00m	- 3 szt.
DK-1	- Deska koszuwa	8x18cm, L=7,50m	- 2 szt.
J-1	- Jętką	6x16cm, L=5,30m	- 31 szt.
J-2	- Jętką	6x16cm, L=3,30m	- 4 szt.
WK-1	- Wymian drew.	8x18cm, L=1,10m	- 2 szt.
WK-2	- Wymian drew.	8x18cm, L=0,90m	- 3 szt.
N-1	- Wymian drew.	6x12cm, L=1,00m	- 16 szt.
N-1	- Wymian drew.	6x12cm, L=1,00m	- 6 szt.
MR-1	- Murlata	14x14cm, L=13,80m	- 2 szt.
M-1	- Miecze	14x14cm, L=2,65m	- 1 szt.
M-2	- Miecze	14x14cm, L=3,10m	- 4 szt.
P	- Przewiązki jętki	8x16cm, L=0,16m	- 70 szt.
SPŁK	- Siodełko pł. kal.	14x14cm, L=1,30m	- 2 szt.

LEGENDA EI. Żelbetowe:

- W-1 Wieniec żelbetowy obwodowo 24x25cm  
zbrojenie 4#12, Ø6 co 25cm, w wieńcu zakotwić kotwy  
M16 do mocowania murlat max rozstaw 120cm L=45cm  
Nż-1 Nadproża żelbetowe 24x24cm, zbrojenie:  
d-4#12, g-2#12, Ø6 co 15cm

UWAGA:  
- DO POŁĄCZEN ELEMENTÓW DREWNIANYCH  
STOSOWAĆ TYPOWE POŁĄCZENIA CIESIELSKIE  
ORAZ ŁĄCZNIKI BMF

BETON: C16/20  
STAL: A-III, A-0  
DREWNO : C30

OBIEKT:	ROZBUDOWA ŚWIETLICY WIEJSKIEJ NA POTRZEBY GMINNEJ BIBLIOTEKI PUBLICZNEJ W SIEMIANACH		
INWESTOR:	GMINA ILAWA ul. Gen. Wł. Andersa 2A, 14-200 ILAWA		
ADRES:	obwód Sierpiany, gm. ILAWA działka nr 99/2; 99/3		
TYTUŁ RYSUNKU:	RZUT KONSTRUKCJI DACHU		FAZA: PROJEKT BUDOWLANY
OPRACOWAŁ:	SKALA: 1:100	NR RYS.: K-2	DATA: Kwiecień 2013r.
PROJEKTOWAŁ:	PODPIS:		