


RZUT FUNDAMENTÓW

Skala 1:100

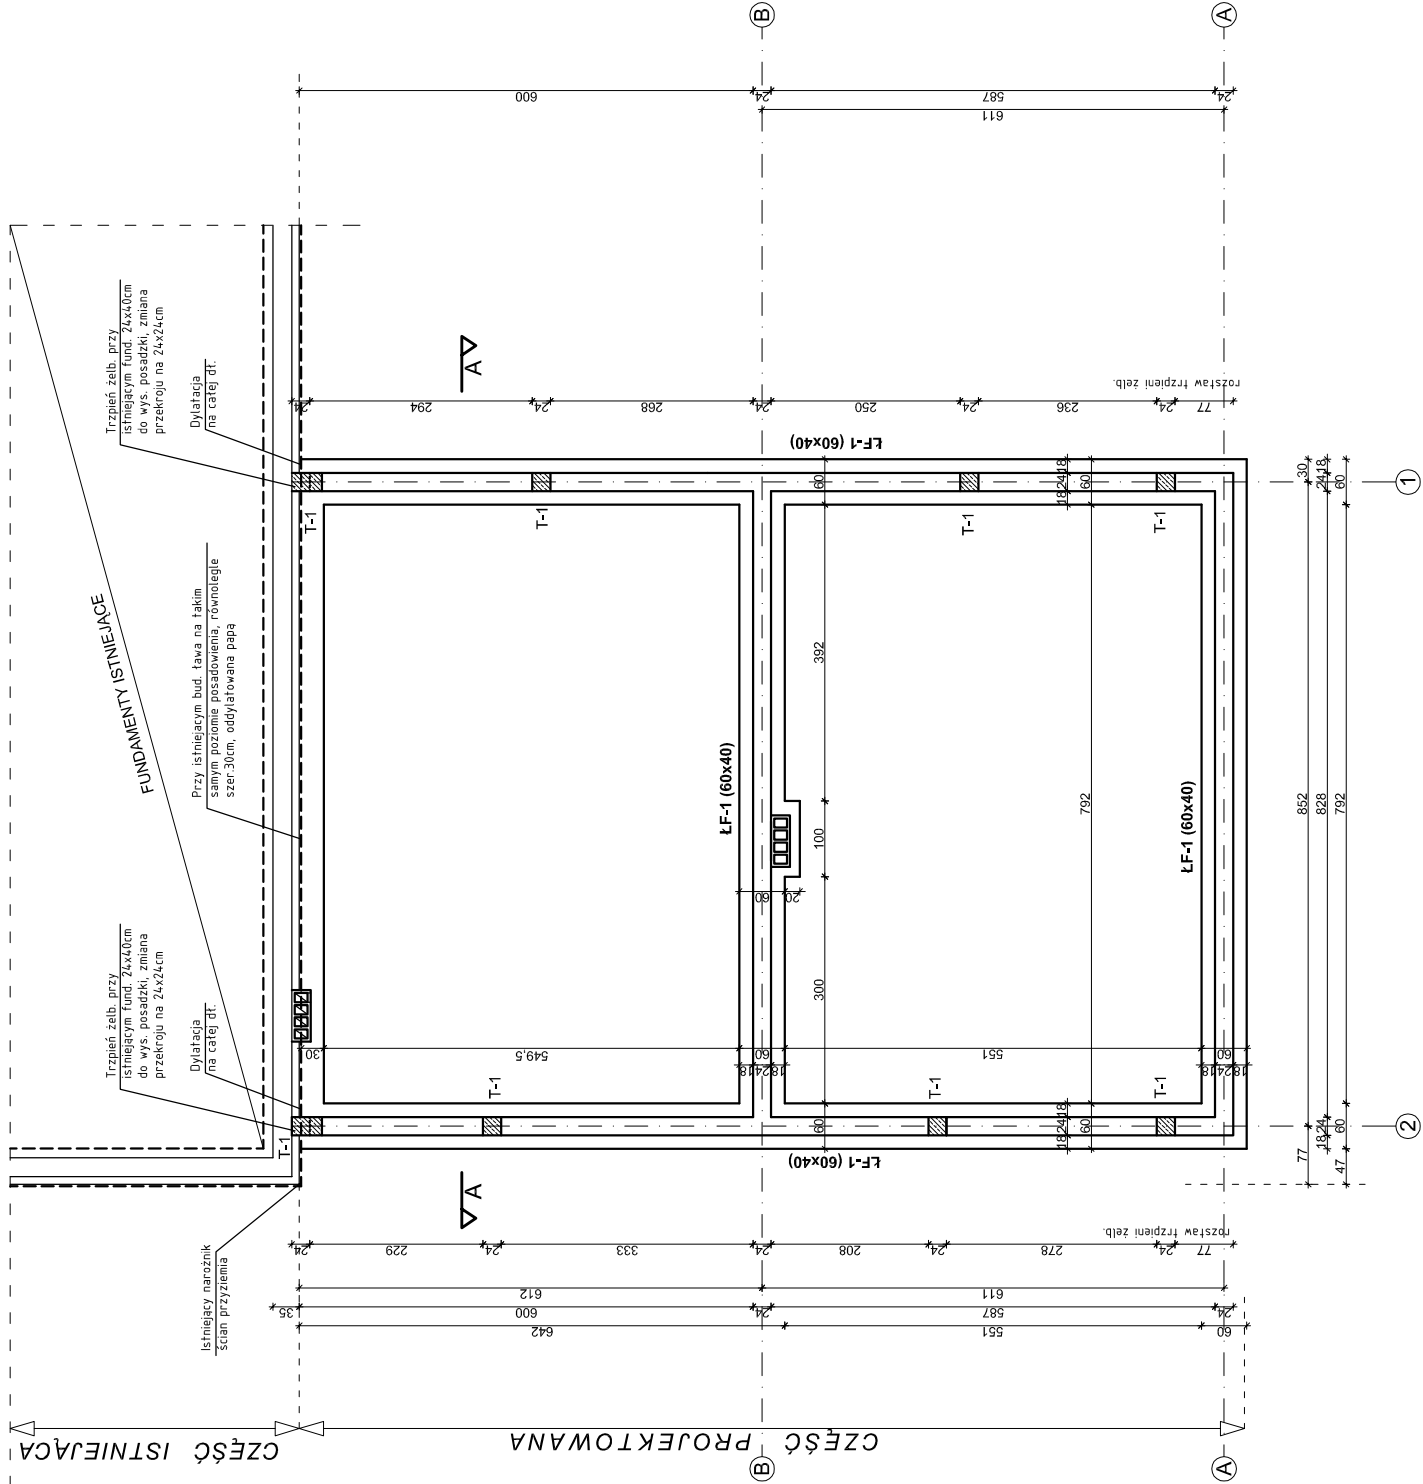

BETON: C16/20

STAL: A-III, A-0

OBIEKT:	ROZBUDOWA ŚWIETLICY WIEJSKIEJ NA POTRZEBY GMINNEJ BIBLIOTEKI PUBLICZNEJ W SIEMIANACH		
INWESTOR:	GMINA ILAWA ul. Gen. Wł. Andersa 2A, 14-200 ILAWA		
ADRES:	obwód Sieniawny, gm. ILAWA działka nr 99/2, 99/3		
TYTUŁ RYSUNKU:	RZUT FUNDAMENTÓW		
OPRACOWAŁ:	SKALA: 1:100	NR RYS.: K-1	DATA: Kwiecień 2013r.
PROJEKTOWAŁ:	PODPIS:		

- UWAGI:**
- po wykonaniu wykopu kierownik budowy musi dokonać odbioru gruntu na podstawie podstawowych badań gruntu. Odbiór należy odnotować wpisem do dziennika budowy. W przypadku występowania gruntu silnie nienośnego należy skontaktować się z projektantem.
  - nie można dopuścić do zalania dna wykopów wodami gruntowymi oraz powierzchniowymi;
  - fundamentey posadowić na podkładzie z chudego betonu gr. 10cm;
  - z ław wystawić startery min. 60cm do żelbetowych trzpień i słupów w ilości odpowiadającej zbrojeniu głównemu tych elementów;
  - zakłady prętów głównych min. 60cm; wszystkie naroża fundamentów zbroić dodatkowo wkładkami narożnymi 4#12 o długości pręta l=2,0m;