


INSTALACJA  
KANALIZACYJNA  
Skala 1:100

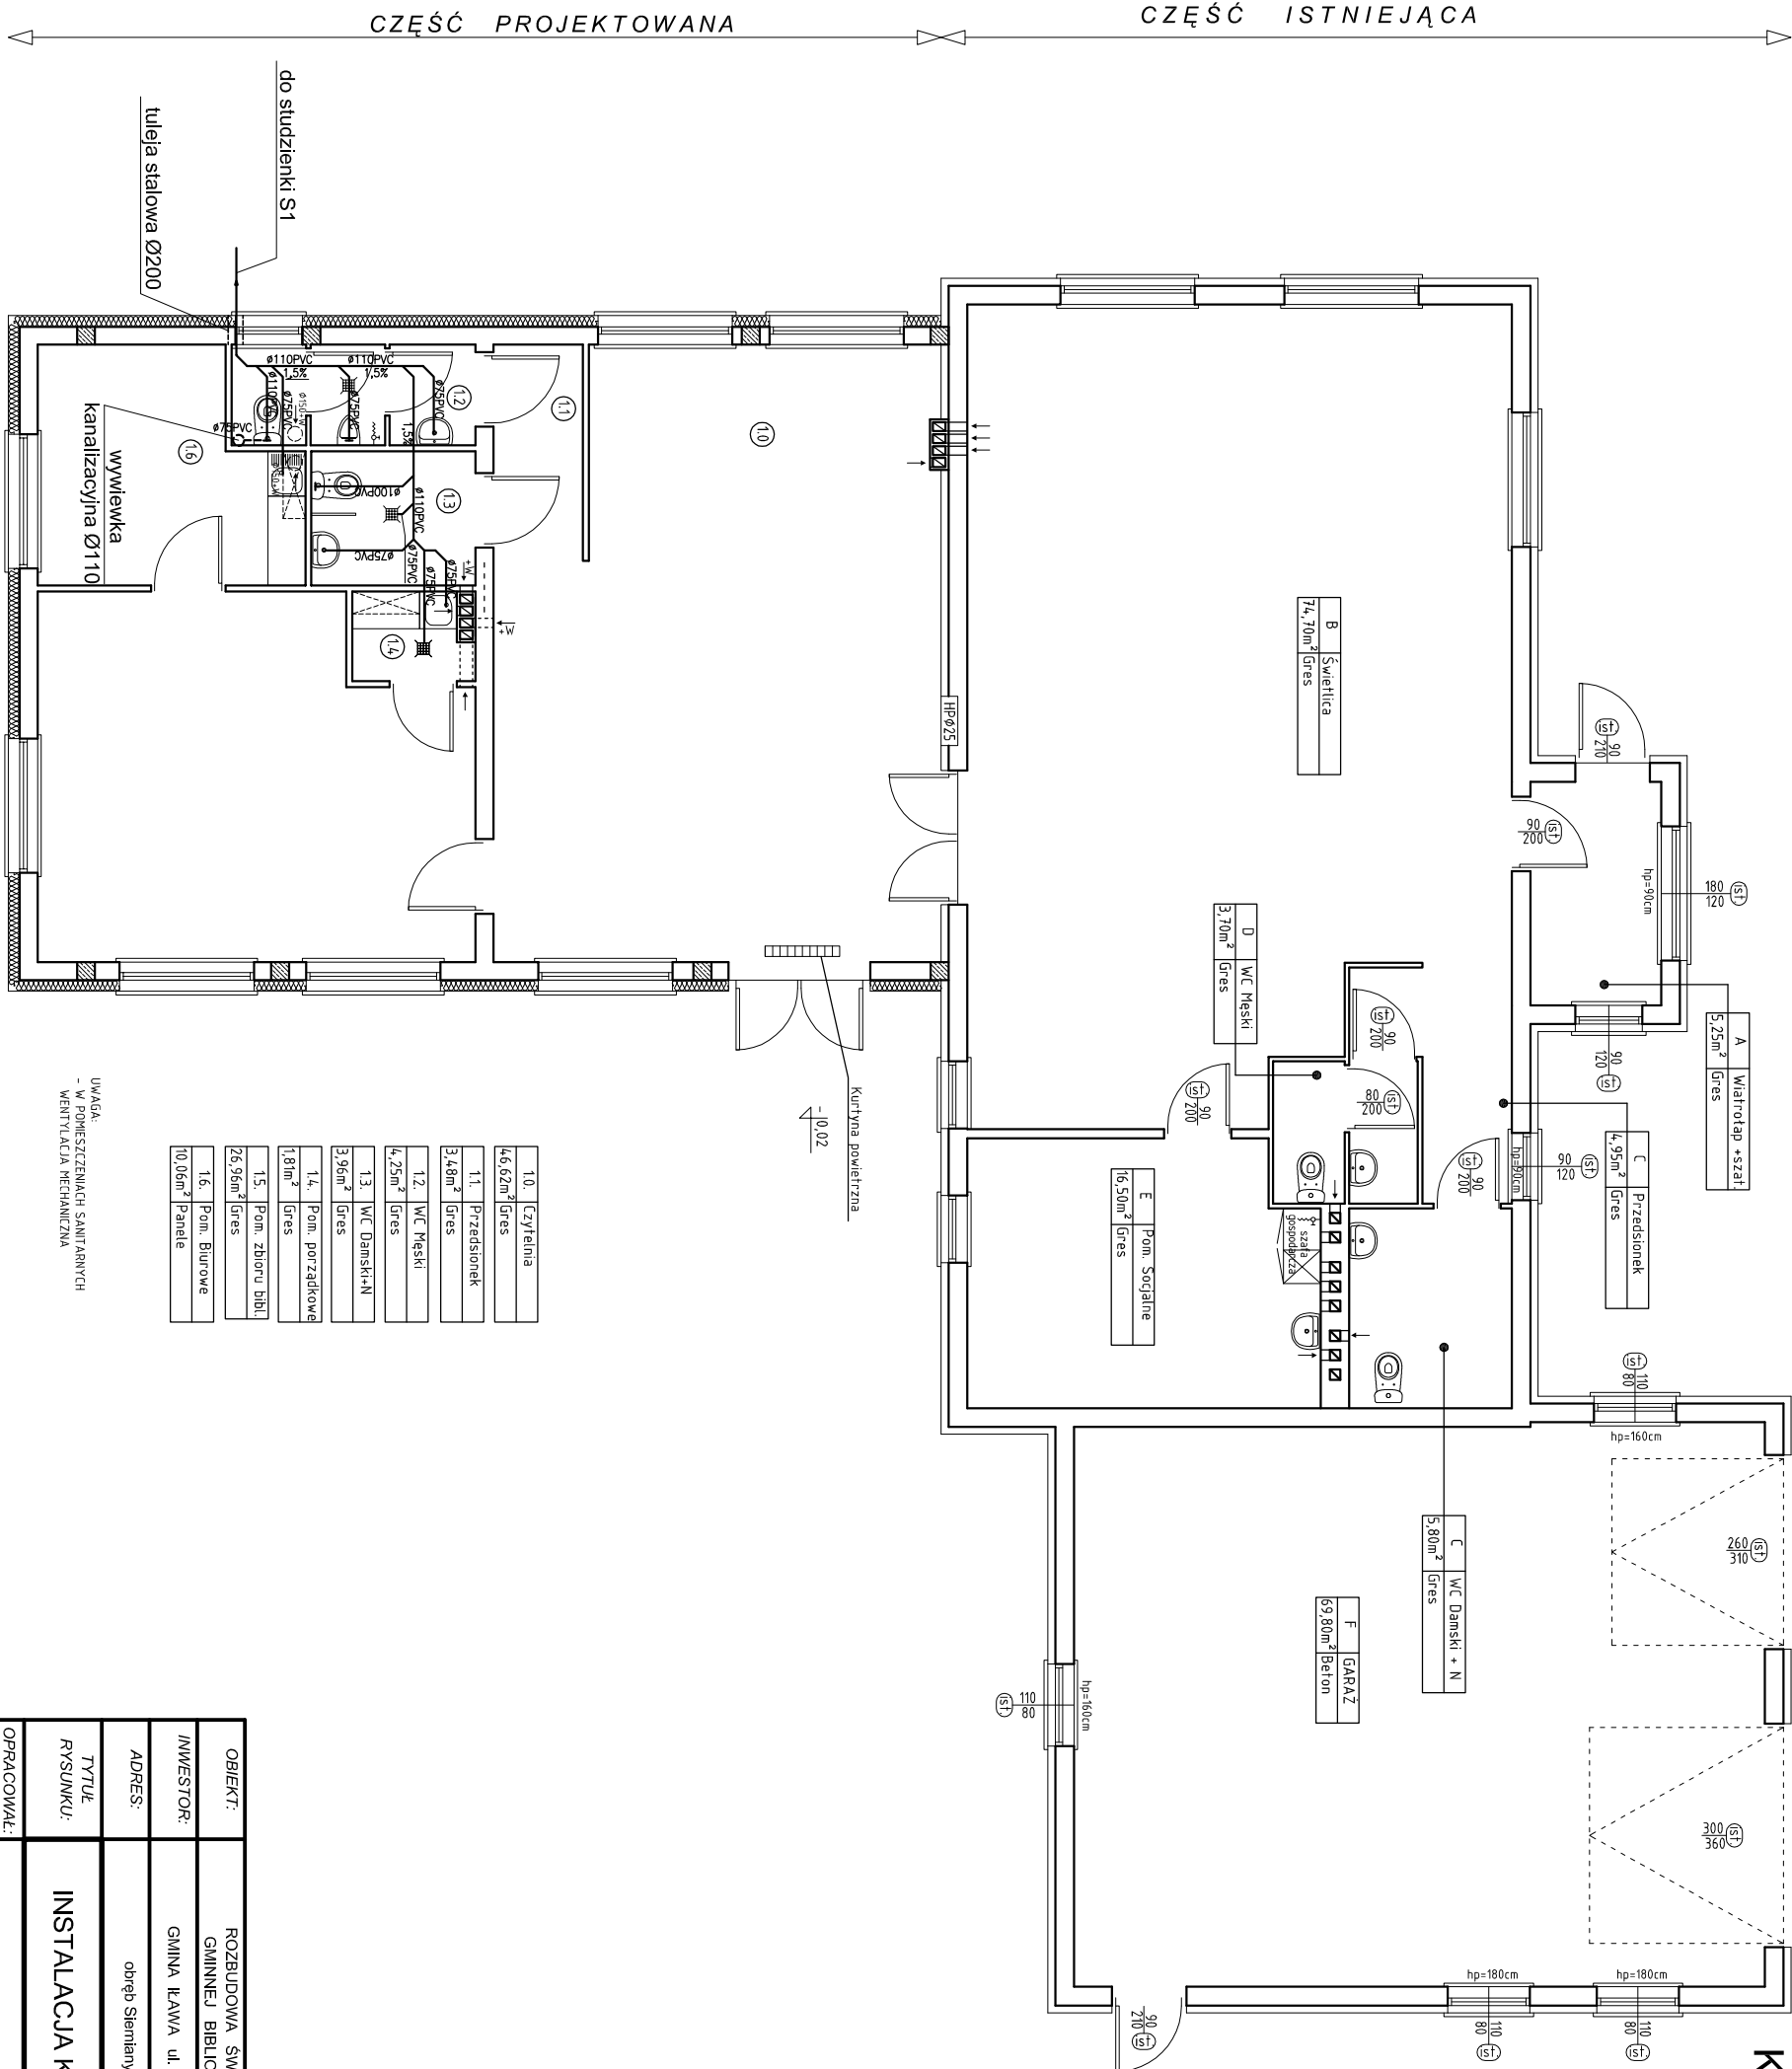

UWAGA:  
- W POMIĘSZCZENIACH SANITARNYCH  
WENTYLACJA MECHANICZNA

OBIKT:	ROZBUDOWA ŚWETLICY WIEJSKIEJ NA POTRZEBY GMINNEJ BIBLIOTEKI PUBLICZNEJ W SIEMIANACH		
INWESTOR:	GMINA ILAWA ul. Gen. Wł. ANDERSA 2A, 14-200 ILAWA		
ADRES:	obwód Sierbany, gm. ILAWA działka nr 99/2, 99/3		
TYTUŁ RYSUNKU:	INSTALACJA KANALIZACYJNA		
OPRACOWAŁ:	SKALA: 1:100	NR RYS.: S-2	FAZA: PROJEKT BUDOWLANY
PROJEKTOWAŁ:	DATA: Kwiecień 2013r.		