

ZARZĄDZENIE NR 64/2020
WÓJTA GMINY IŁAWA

z dnia 12 października 2020 r.

w sprawie wyrażenia zgody na ustanowienie służebności przesyłu na rzecz ENERGA - OPERATOR Spółka Akcyjna.

Na podstawie art. 30 ust. 1 i ust.2 pkt 3) ustawy z dnia 8 marca 1990 r. o samorządzie gminnym (jednolity tekst: Dz. U. z 2020 r. poz. 713) oraz zgodnie z postanowieniami zawartymi w treści §3 ust. 1, §23 ust. 1 pkt 2), ust. 3) uchwały Nr XXI/195/2012 Rady Gminy Iława z dnia 29 czerwca 2012 r. w sprawie określenia zasad gospodarowania nieruchomościami będącymi własnością Gminy, w tym w szczególności zasad nabywania, zbywania, obciążania oraz wydzierżawiania lub wynajmowania nieruchomości wchodzących w skład zasobu nieruchomości Gminy Iława, zarządzam, co następuje:

§ 1. Wyraża się zgodę na obciążenie nieruchomości stanowiącej własność Gminy Iława, oznaczonej w ewidencji gruntów i budynków jako działka nr 325/2 o pow. 0,4100 ha, położonej w obrębie geodezyjnym Gromoty, KW EL11/00022747/5, służebnością przesyłu na rzecz ENERGA - OPERATOR Spółka Akcyjna z siedzibą w Gdańsku przy ul. Marynarki Polskiej 130, 80-557 Gdańsk, Oddział w Olsztynie przy ul. Tuwima 6, w postaci kabla średniego napięcia SN (15 kV) o długości 3,5 m i o szerokości pasa służebności 0,5 m, oraz posadowionych urządzeń elektroenergetycznych w postaci linii napowietrznej średniego napięcia SN (15 kV) o dł. 40 m i o szerokości pasa służebności 5,6 m oraz słupa średniego napięcia SN (15 kV), na czas nieokreślony, zgodnie z lokalizacją określoną na mapie sytuacyjnej, stanowiącej załącznik do Zarządzenia.


§ 2. Ustanowienie służebności nastąpi za jednorazowym wynagrodzeniem w wysokości 900,00 zł + 23 % VAT.

§ 3. Zarządzenie stanowi podstawę do zawarcia umowy notarialnej o ustanowieniu służebności przesyłu określonej w §1.

§ 4. Zarządzenie wchodzi w życie z dniem podpisania.

Wójt

mgr inż. Krzysztof Harmaciński

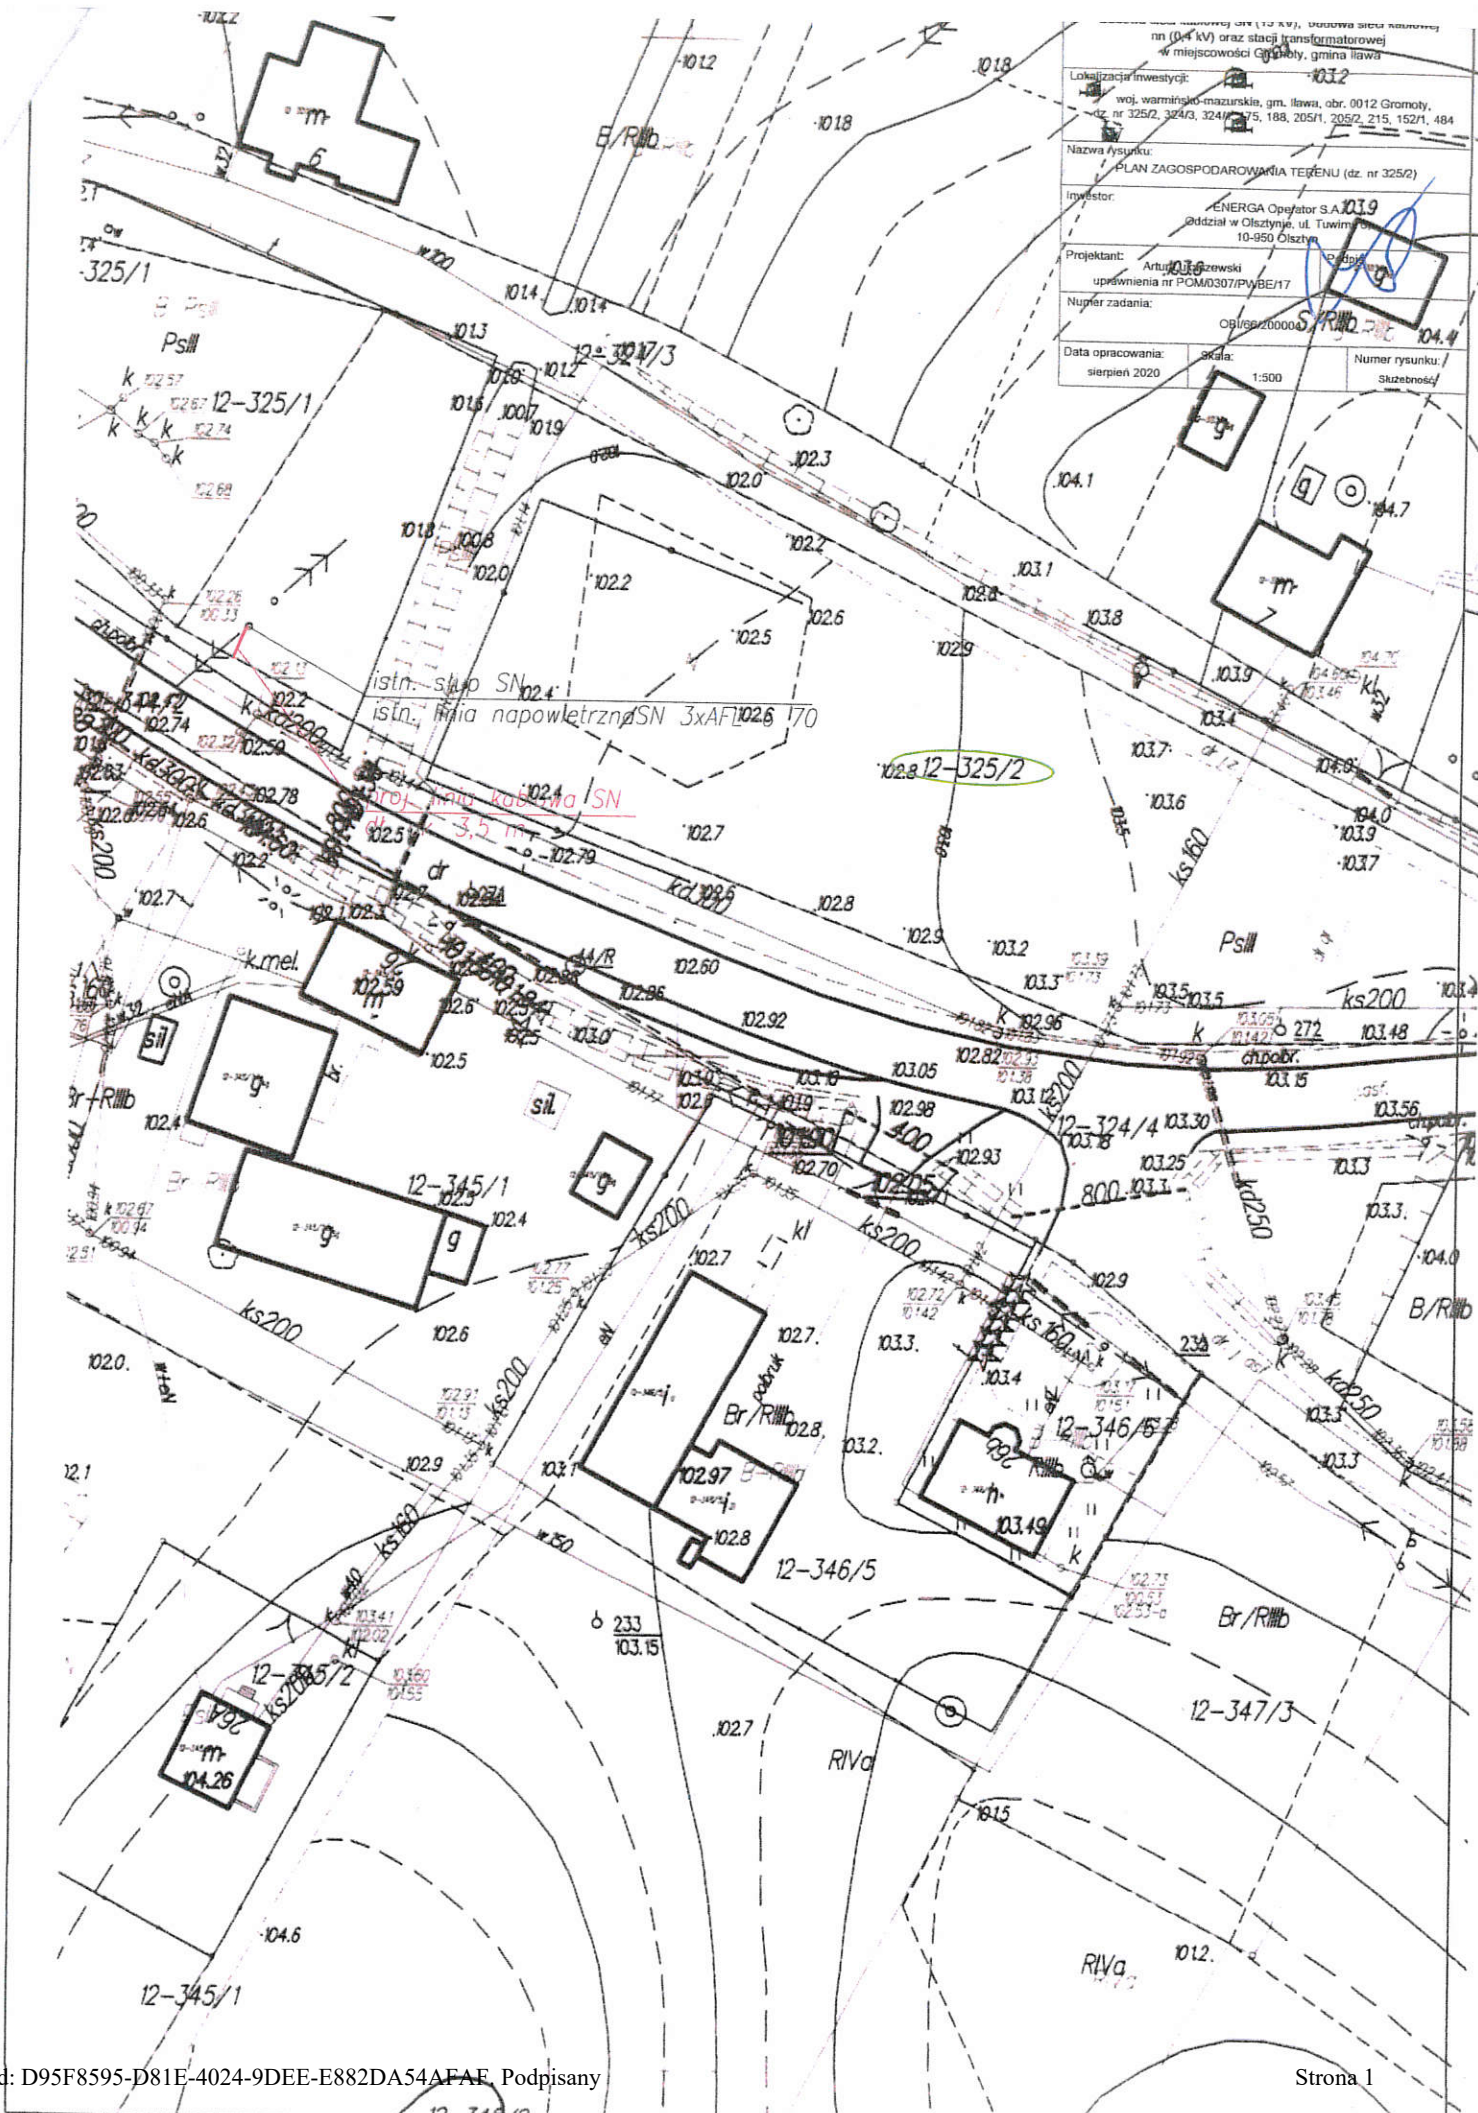

Lokalizacja inwestycji: woj. warmińsko-mazurskie, gm. Iława, obr. 0012 Gromoty, dz. nr 325/2, 324/3, 324/4, 175, 188, 205/1, 205/2, 215, 152/1, 484		
Nazwa rysunku: PLAN ZAGOSPODAROWANIA TERENU (dz. nr 325/2)		
Inwestor: ENERGA Operator S.A. 1019 oddział w Olsztynie, ul. Tuwima 10-950 Olsztyn		
Projektant: Artur 1016 uprawnienia nr POM0307/PWBE/17		
Numer zadania: OB/150/2000005		
Data opracowania: sierpień 2020	Skala: 1:500	Numer rysunku: Szczegółowy