

ZARZĄDZENIE NR 77/2019
WÓJTA GMINY IŁAWA

z dnia 23 września 2019 r.

w sprawie wyrażenia zgody na ustanowienie służebności przesyłu na rzecz ENERGA - OPERATOR Spółka Akcyjna.

Na podstawie art. 30 ust. 1 i ust.2 pkt 3) ustawy z dnia 8 marca 1990 r. o samorządzie gminnym (jednolity tekst: Dz. U. z 2019 r. poz. 506 z późn. zm.) oraz zgodnie z postanowieniami zawartymi w treści §3 ust. 1, §23 ust. 1 pkt 2), ust. 7 pkt 1) uchwały Nr XXI/195/2012 Rady Gminy Iława z dnia 29 czerwca 2012 r. w sprawie określenia zasad gospodarowania nieruchomościami będącymi własnością Gminy, w tym w szczególności zasad nabywania, zbywania, obciążania oraz wydzierżawiania lub wynajmowania nieruchomości wchodzących w skład zasobu nieruchomości Gminy Iława, zarządzam, co następuje:

§ 1. Wyraża się zgodę na obciążenie nieruchomości stanowiącej własność Gminy Iława, oznaczonej w ewidencji gruntów i budynków jako działka o numerze 20/4, położonej w obrębie geodezyjnym Stradomno, KW EL1I/00025983/2, służebnością przesyłu na rzecz ENERGA - OPERATOR Spółka Akcyjna z siedzibą w Gdańsku przy ul. Marynarki Polskiej 130, 80-557 Gdańsk, Oddział w Olsztynie przy ul. Tuwima 6, w postaci kabla elektrycznego YAKXS 4x70 I=33 m oraz złącza P1-Rs/LZV/LZR/F, na czas nieokreślony, zgodnie z lokalizacją określoną na mapie sytuacyjnej, stanowiącej załącznik do zarządzenia.


§ 2. Ustanowienie służebności nastąpi nieodpłatnie.

§ 3. Zarządzenie stanowi podstawę do zawarcia umowy notarialnej o ustanowieniu służebności przesyłu określonej w §1.


§ 4. Zarządzenie wchodzi w życie z dniem podpisania.

Wójt

mgr inż. Krzysztof Harmaciński

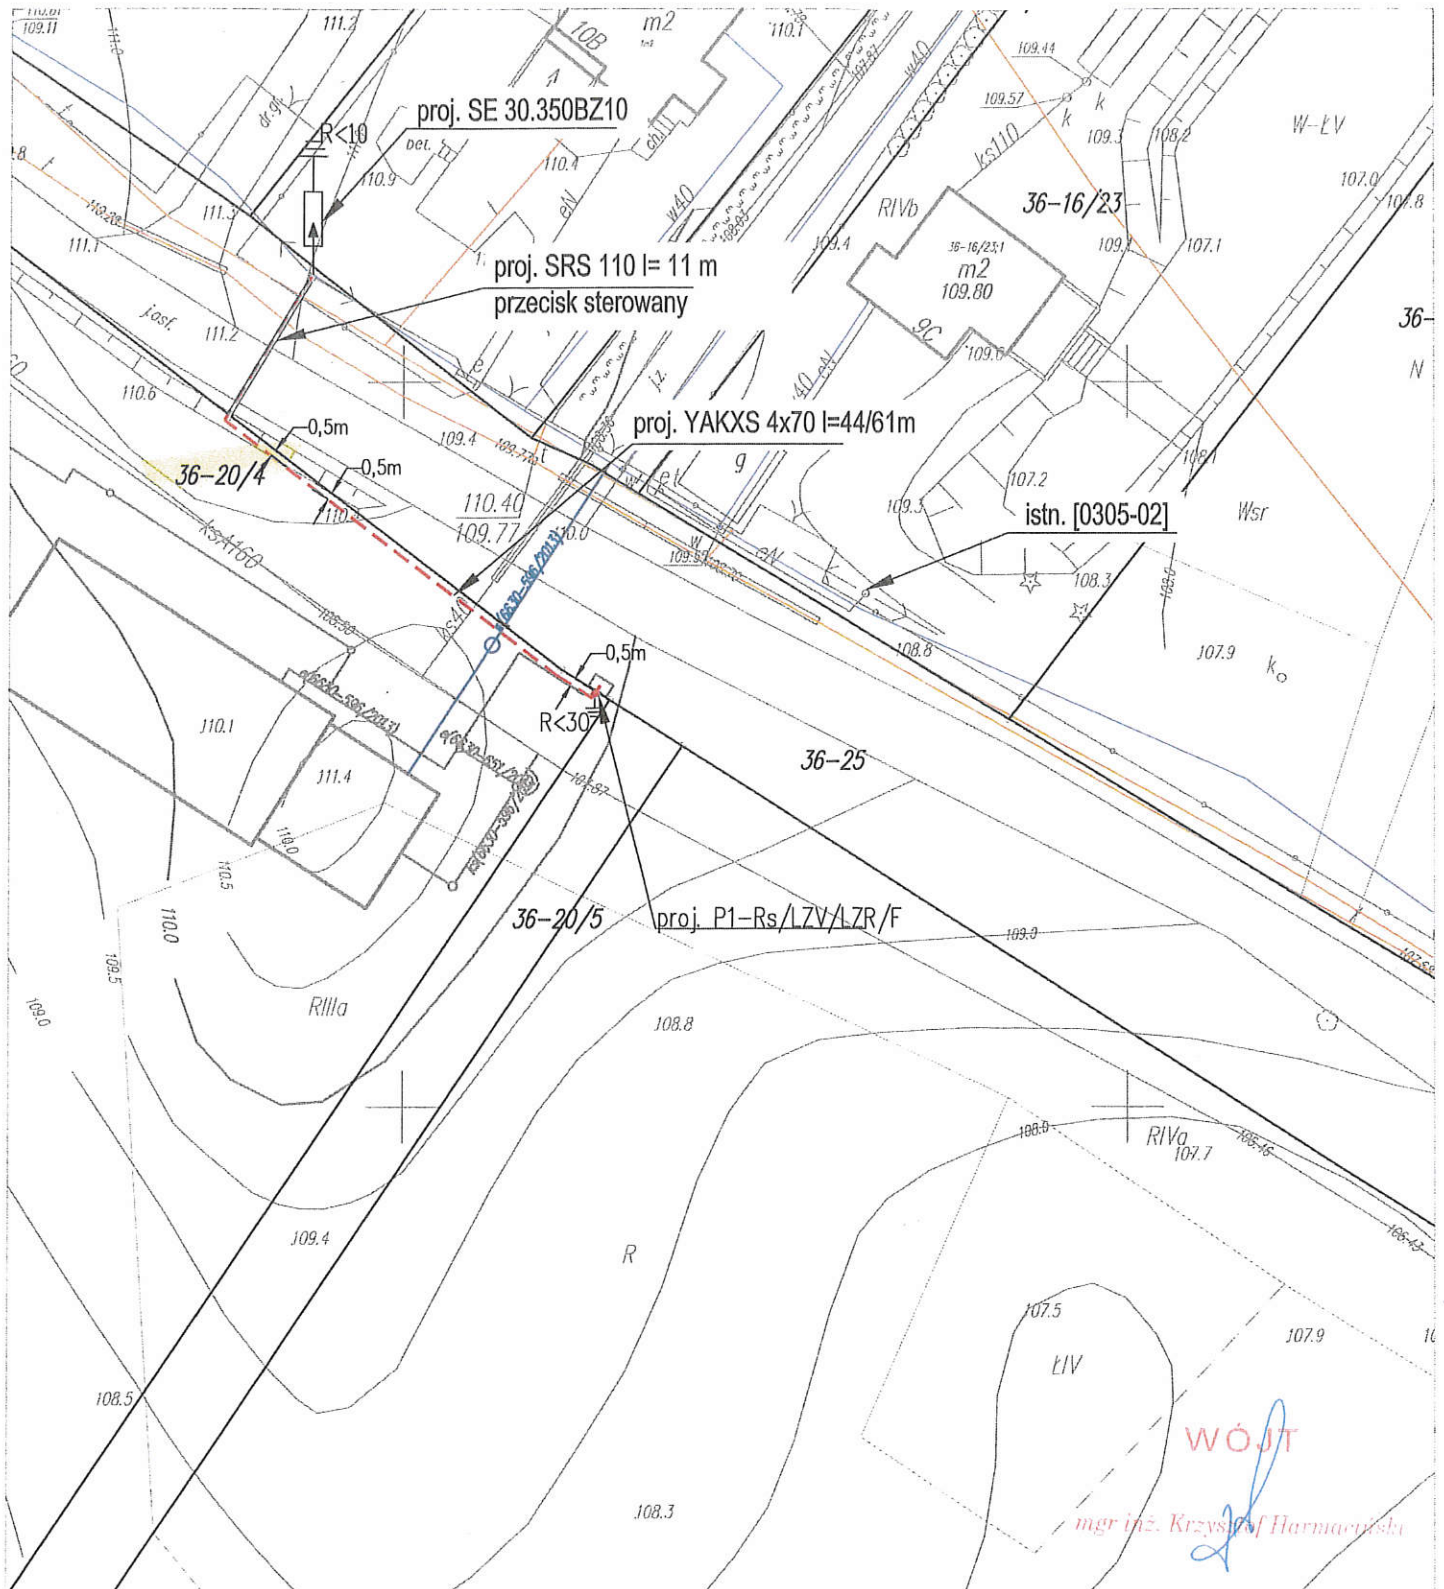

WÓJT
mgr inż. Krzysztof Harmacowski

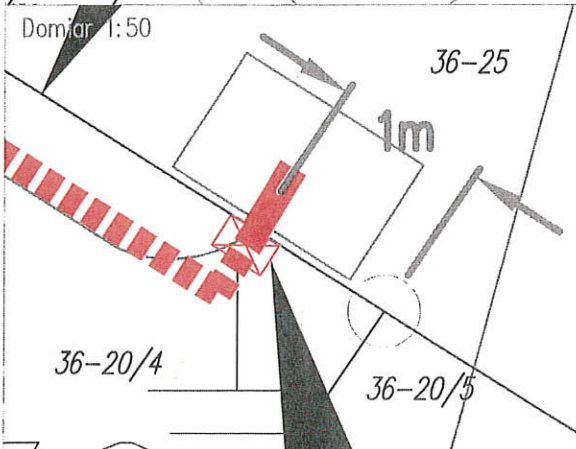

ZAKŁAD USŁUG ELEKTRYCZNYCH		BRANŻA: Elektryczna	NR RYSUNKU: E-1
ELEKTROINSTAL		PROJEKTOWAŁ	OPRACOWAŁ
OBIEKT: Przyłącze kablowe nN do dz. 20/4		Jarosław Pankowski <small>wpz. bud. nr WAM0014/PWOZ/10</small>	Błażej Łytkowski
LOKALIZACJA: Stradomno gm. Ława,		TYTUŁ RYSUNKU:	
INWESTOR: Energa Operator SA Oddział w Olsztynie 10-950 Olsztyn ul. Tuwima 6		Projekt zagospodarowania terenu dz. nr 16/23, 20/4, 25 ; obręb: 36	
DATA: Marzec 2019	SKALA: 1 : 500	Numer identyfikacyjny zadania: OBI/66/1900240	