

**ZARZĄDZENIE NR 79/2022**  
**WÓJTA GMINY IŁAWA**

z dnia 22 września 2022 r.

**w sprawie wyrażenia zgody na ustanowienie służebności przesyłu na rzecz ENERGA - OPERATOR Spółka Akcyjna.**

Na podstawie art. 30 ust. 1 i ust.2 pkt 3) ustawy z dnia 8 marca 1990 r. o samorządzie gminnym (jednolity tekst: Dz.U. z 2022 r. poz. 559 z późn. zm.) oraz zgodnie z postanowieniami zawartymi w treści §3 ust. 1, §23 ust. 1 pkt 2), ust. 6) uchwały Nr XXI/195/2012 Rady Gminy Iława z dnia 29 czerwca 2012 r. w sprawie określenia zasad gospodarowania nieruchomościami będącymi własnością Gminy, w tym w szczególności zasad nabywania, zbywania, obciążania oraz wydzierżawiania lub wynajmowania nieruchomości wchodzących w skład zasobu nieruchomości Gminy Iława,

**zarządzam, co następuje:**

§ 1. Wyraża się zgodę na obciążenie nieruchomości stanowiącej własność Gminy Iława, oznaczonej w ewidencji gruntów i budynków jako działka nr 180/2 o pow. 8,5400 ha, położonej w obrębie geodezyjnym Franciszkowo Górne, KW ELII/00025667/1, służebnością przesyłu na rzecz ENERGA - OPERATOR Spółka Akcyjna z siedzibą w Gdańsku przy ul. Marynarki Polskiej 130, 80-557 Gdańsk, Oddział w Olsztynie przy ul. Tuwima 6, w postaci linii kablowej nN 0,4kV l=210m oraz złącza kablowo - pomiarowego, na czas nieokreślony, zgodnie z lokalizacją określoną na mapie sytuacyjnej, stanowiącej załącznik do Zarządzenia.


§ 2. Ustanowienie służebności nastąpi za jednorazowym wynagrodzeniem w wysokości 173,00 zł + VAT.

§ 3. Zarządzenie stanowi podstawę do zawarcia umowy notarialnej o ustanowieniu służebności przesyłu określonej w §1.

§ 4. Zarządzenie wchodzi w życie z dniem podpisania.

Wójt


**mgr inż. Krzysztof Harmaciński**

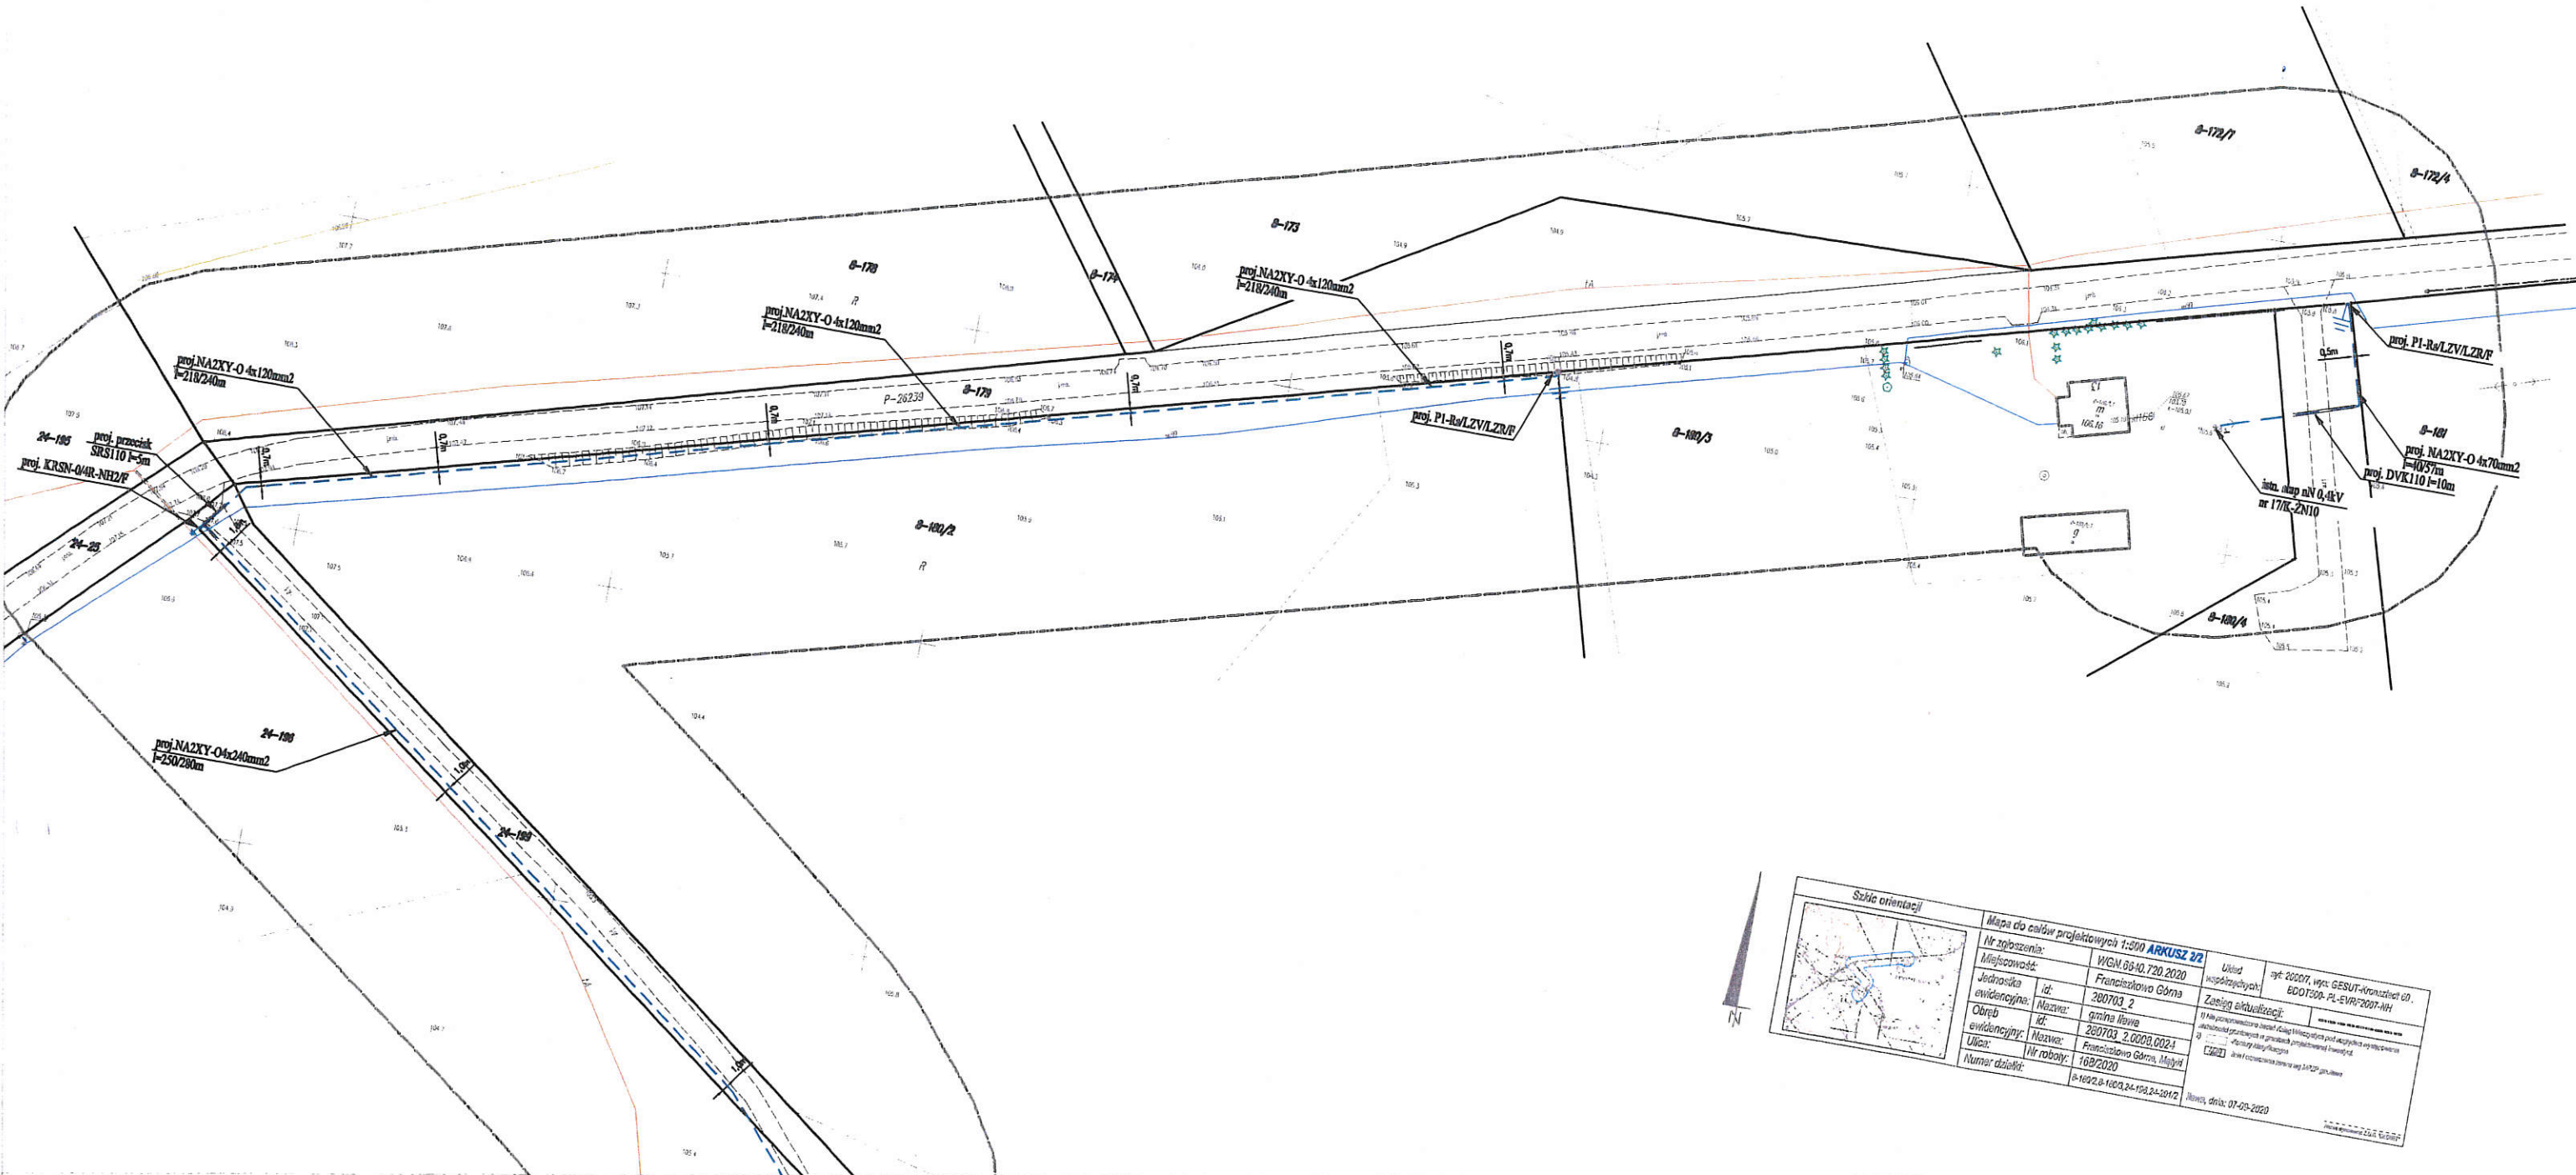

**Szkic orientacji**

Mapa do celów projektowych 1:500 <b>ARKUSZ 2/2</b>		Układ współrzędnych: UTM	
Nr zgłoszenia:	WGM 66-10.720.2020	rok: 2020	mgr inż. Jacek Pankowski
Miejscowość:	Franciszkowo Góra	tytuł: BDOT300-PL-EVR/2007-NH	
Jednostka ewidencyjna:	id: 280703_2	Załącznik aktualizacji:	
Nazwa:	gmina Hława	1) Wzrost powierzchni terenu (długoterminowa podwyższenie wytrzymałości)	
id:	280703_2.0009.002-1	2) Wzrost powierzchni terenu (długoterminowa podwyższenie wytrzymałości)	
Nazwa:	Franciszkowo Góra, Między	3) Wzrost powierzchni terenu (długoterminowa podwyższenie wytrzymałości)	
Nr roboty:	169/2020	4) Wzrost powierzchni terenu (długoterminowa podwyższenie wytrzymałości)	
Numer działki:	8-180/2, 8-180/3, 8-180/4	5) Wzrost powierzchni terenu (długoterminowa podwyższenie wytrzymałości)	
		Data: 07-09-2020	

**WÓJTA**  
mgr inż. Krzysztof Harmaciński

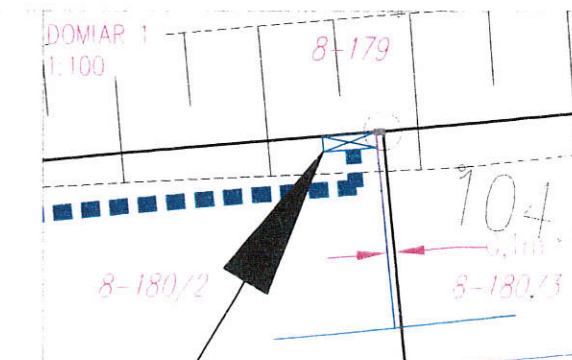

<b>ZAKŁAD USŁUG ELEKTRYCZNYCH</b> <b>ELEKTROWSTA</b>		BRANŻA: Elektryczna	NR RYSUNKU: E-1
OBIEKT: Przebudowa istn. stacji transform. 150,4kV; linia kablowa nN 0,4 kV		PROJEKTOWAŁ: Jacek Pankowski	Opracował: Inż. Michał Wolff
LOKALIZACJA: Franciszkowo, Hława gmina wiejska		TYTUŁ RYSUNKU: Projekt zagospodarowania terenu dz. nr 201/2, 196, 199; obr. 24 dz. nr 180/2, 180/3, 180/4; obr. 8	
INWESTOR: Energa Operator SA Oddział w Olsztynie 10-950 Olsztyna ul. Turwina 6		Numer identyfikacyjny zadania: OBI/66/2000142	
DATA: luty 2020	SKALA: 1:1000		