

**ZARZĄDZENIE NR 80/2023**  
**WÓJTA GMINY IŁAWA**

z dnia 27 czerwca 2023 r.

**w sprawie wyrażenia zgody na ustanowienie służebności przesyłu na rzecz ENERGA - OPERATOR Spółka Akcyjna.**

Na podstawie art. 30 ust. 1 i ust. 2 pkt 3) ustawy z dnia 8 marca 1990 r. o samorządzie gminnym (jednolity tekst: Dz. U. z 2023 r. poz. 40 z późn. zm.) oraz zgodnie z postanowieniami zawartymi w treści §3 ust. 1, §23 ust. 1 pkt 2), ust. 6 uchwały Nr XXI/195/2012 Rady Gminy Iława z dnia 29 czerwca 2012 r. w sprawie określenia zasad gospodarowania nieruchomościami będącymi własnością Gminy, w tym w szczególności zasad nabywania, zbywania, obciążania oraz wydzierżawiania lub wynajmowania nieruchomości wchodzących w skład zasobu nieruchomości Gminy Iława,

**zarządzam, co następuje:**

§ 1. Wyraża się zgodę na obciążenie nieruchomości stanowiącej własność Gminy Iława, oznaczonej w ewidencji gruntów i budynków jako działka nr 266/7 o pow. 0,0174 ha, położonej w obrębie geodezyjnym Frednowy, KW EL11/00025972/2, służebnością przesyłu na rzecz ENERGA - OPERATOR Spółka Akcyjna z siedzibą w Gdańsku przy ul. Marynarki Polskiej 130, 80-557 Gdańsk, Oddział w Olsztynie przy ul. Tuwima 6, w postaci linii kablowej nN 0,4kV L=6 mb, kablowej rozdzielniczy szafowej (1 szt.) oraz szafki z układem bilansującym (1 szt.), na czas nieokreślony, zgodnie z lokalizacją określoną na mapie sytuacyjnej, stanowiącej załącznik do Zarządzenia.

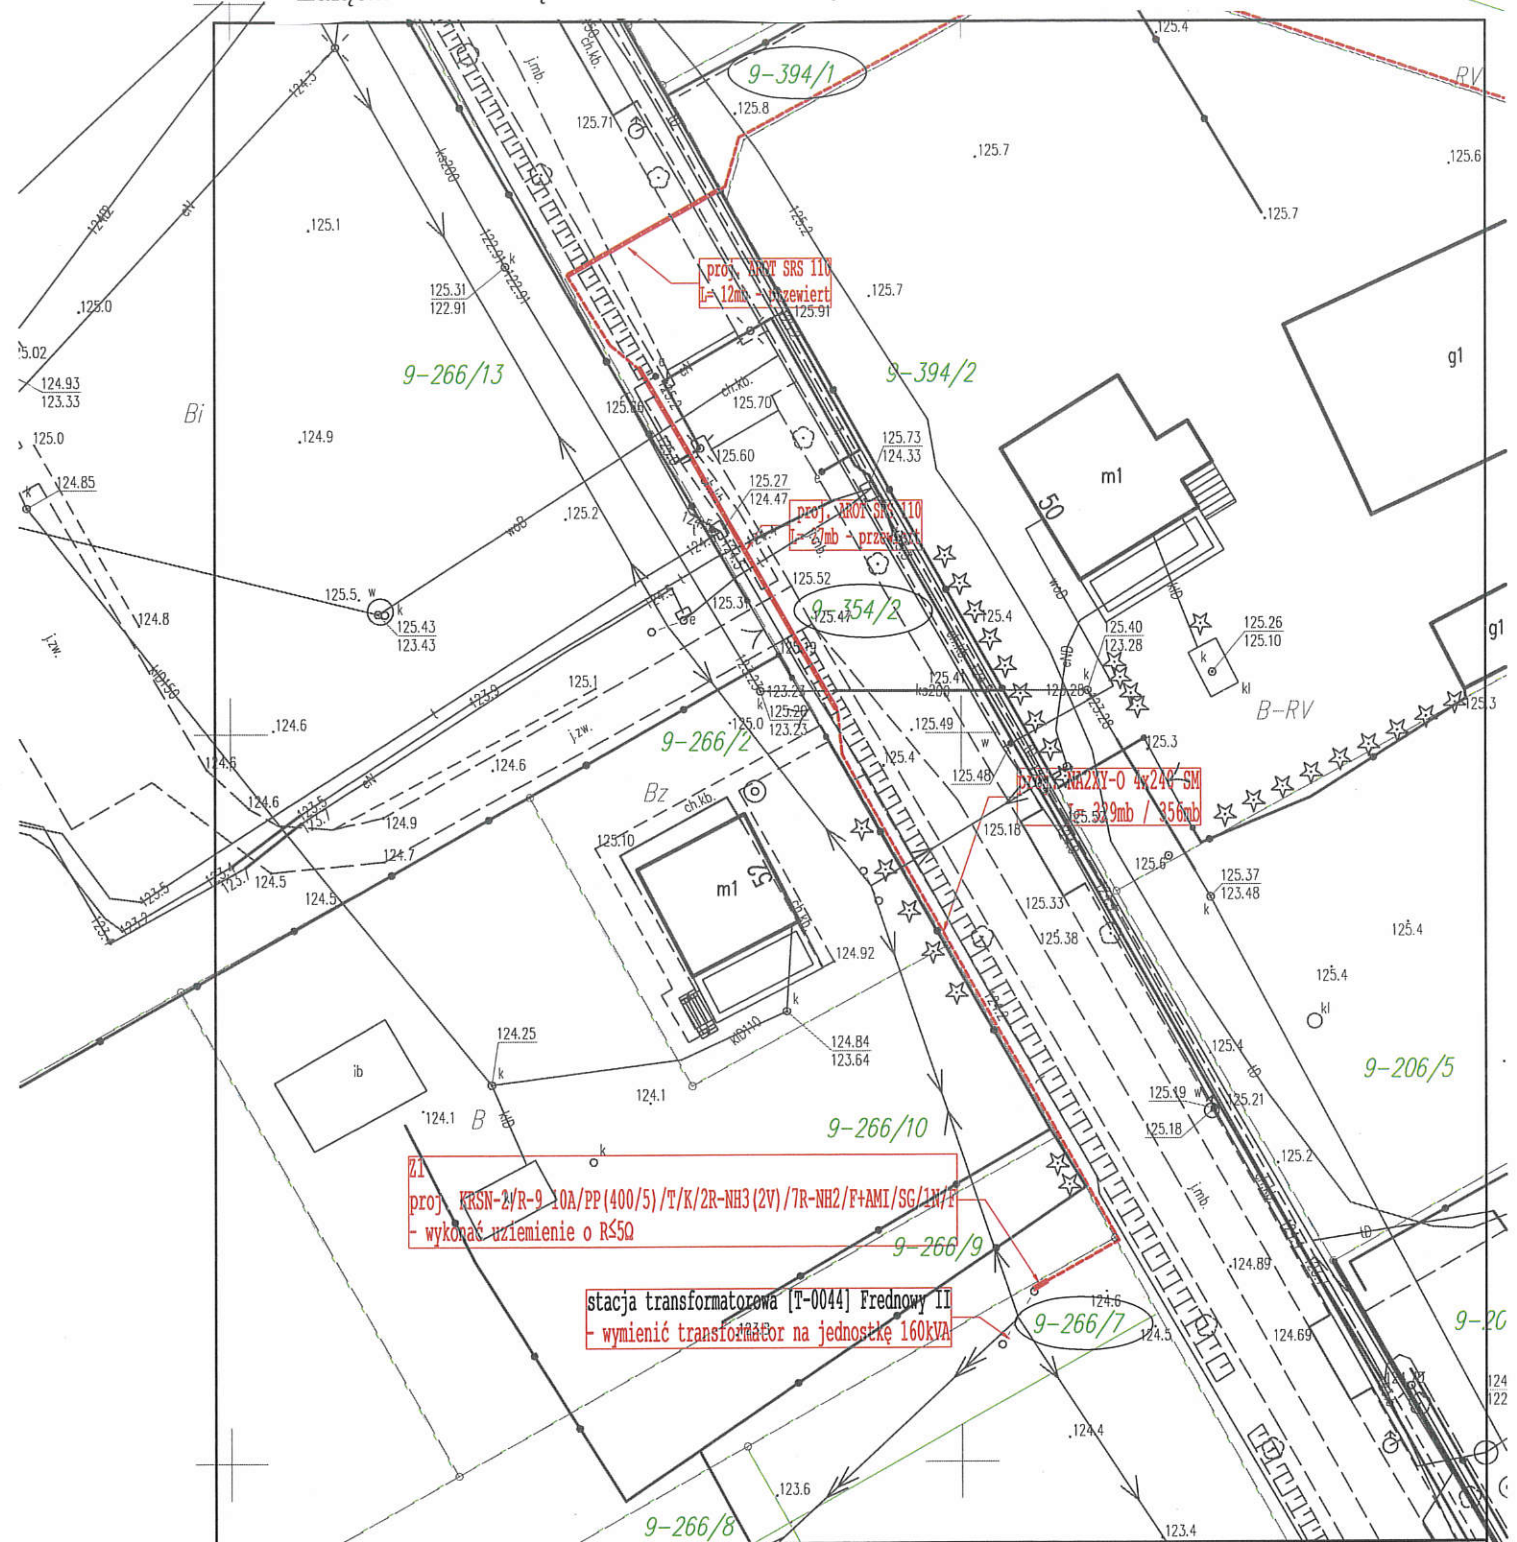
§ 2. Ustanowienie służebności nastąpi za jednorazowym wynagrodzeniem w wysokości 60,00 zł + VAT.




§ 3. Zarządzenie stanowi podstawę do zawarcia umowy notarialnej o ustanowieniu służebności przesyłu określonej w §1.

§ 4. Zarządzenie wchodzi w życie z dniem podpisania.

Wójt

**mgr inż. Krzysztof Harmaciński**



 <b>Biuro Projektowe EnergyPRO</b> Sebastian Mystkowski, ul. Kraszewskiego 15, 14-200 Iława tel. 607-776-242; e-mail: energypro_ilawa@wp.pl	
NAZWA INWESTYCJI: Budowa sieci elektroenergetycznej nn 0,4kV	BRANŻA: Elektryczna
INWESTOR: ENERGA - OPERATOR S.A. z siedzibą w Gdańsku ul. Marynarki Polskiej 130 80-557 Gdańsk	SKALA: 1:500
ADRES INWESTYCJI: FREDNOWY, gmina Iława, powiat iławski Dz. nr ew. 266/7, 354/2, 356/1, 394/1,, 394/6, 412/6, 407/12 j.e. 280703 2 gmina Iława, obręb 0009 Frednowy	DATA: 05.2023r.
TYTUŁ RYSUNKU: PROJEKT ZAGOSPODAROWANIA TERENU - LINIA KABLOWA	NR OBI: 66/2201798
PROJEKTANT: mgr inż. Rafał Liedtke WAM/0174/PWOE/14	PODPIS: 
OPRACOWAŁ: mgr Sebastian Mystkowski	PODPIS: 
NR RYSUNKU: PZT-01/E	

Kopiowanie, przetwarzanie i udostępnianie osobom trzecim jedynie za pisemną zgodą jednostki projektującej.