

**ZARZĄDZENIE NR 43/2024**  
**WÓJTA GMINY IŁAWA**

z dnia 11 czerwca 2024 r.

**w sprawie wyrażenia zgody na ustanowienie służebności przesyłu na rzecz ENERGA - OPERATOR Spółka Akcyjna.**

Na podstawie art. 30 ust. 1 i ust.2 pkt 3) ustawy z dnia 8 marca 1990 r. o samorządzie gminnym (jednolity tekst: Dz.U. z 2024 r. poz. 609 z późn. zm.) oraz zgodnie z postanowieniami zawartymi w treści §3 ust. 1, §23 ust. 1 pkt 2), ust. 6) uchwały Nr XXI/195/2012 Rady Gminy Iława z dnia 29 czerwca 2012 r. w sprawie określenia zasad gospodarowania nieruchomościami będącymi własnością Gminy, w tym w szczególności zasad nabywania, zbywania, obciążania oraz wydzierżawiania lub wynajmowania nieruchomości wchodzących w skład zasobu nieruchomości Gminy Iława,

**zarządzam, co następuje:**

§ 1. Wyraża się zgodę na obciążenie działki nr 164/1, położonej w obrębie geodezyjnym Wikielec, dla której w Sądzie Rejonowym w Iławie prowadzona jest księga wieczysta nr EL11/00000285/8, stanowiącej własność Gminy Iława, służebnością przesyłu na rzecz ENERGA - OPERATOR Spółka Akcyjna z siedzibą w Gdańsku przy ul. Marynarki Polskiej 130, 80-557 Gdańsk, Oddział w Olsztynie przy ul. Tuwima 6, w postaci budowy podziemnej linii kablowej nN 0,4kV o dł. 4 m, przebudowie słupa nN 0,4 kV oraz prawie do korzystania z istniejących urządzeń elektroenergetycznych w postaci: sieci kablowej nN 0,4 kV o łącznej dł. 2,7 m, napowietrznej sieci nN 0,4kV o łącznej dł. 17 m, słupa energetycznego nN 0,4 kV - 1 szt., szafki kablowej - 1 szt. na czas nieokreślony, zgodnie z lokalizacją określoną na mapie sytuacyjnej, stanowiącej załącznik do Zarządzenia.

§ 2. Ustanowienie służebności nastąpi za jednorazowym wynagrodzeniem w wysokości 1 000,00 zł + należny podatek VAT.

§ 3. Zarządzenie stanowi podstawę do zawarcia umowy notarialnej o ustanowieniu służebności przesyłu określonej w §1.

§ 4. Zarządzenie wchodzi w życie z dniem podpisania.

Wójt

**mgr inż. Krzysztof Harmaciński**

Załącznik do zarządzenia Nr 43/2024  
Wójta Gminy Iława  
z dnia 11 czerwca 2024 r.



**MAPA DO CELÓW PROJEKTOWYCH**  
skala 1:500

Województwo: warmińsko – mazurskie  
Jednostka ewidencyjna: 280703\_2 gm. Iława  
Obręb ewidencyjny: 280703\_2\_0043 Wikielec  
Obiekt: Wikielec  
dz. 71/3, 71/4, 143, 164/1  
Identyfikator zgłoszenia pracy: WGN.6640.2244.2023  
Układ syt.: 2000/7  
Układ wys.: PL-EVRF2007-NH  
Sekcja: 7.203.08.04.2.1, 7.203.08.04.2.3  
----- Granica obszaru, który był przedmiotem aktualizacji

Uwaga: Mapa do celów projektowych została wykonana bez ustalania, czy w granicach działek ewidencyjnych w zakresie opracowania gruntu zostały obciążone służebnościami gruntowymi.  
UWAGA: Nie wyklucza się istnienia w terenie innych, nie wykazanych na niniejszej mapie urządzeń podziemnych, które nie były zgłoszone do inwentaryzacji powykonawczej

**PGK GEOMAP Bogdan Nowakowski** mgr inż. Bogdan Nowakowski  
**10-691 Olsztyn, ul. Gębika 55/15** upr. GUGiK Nr 3340

Olsztyn 07.03.2024


Wykonawca

Elektronicznie  
Wojciech Boniecki  
Data: 2024.03.21  
09:31:42 +01'00'

Oświadczam, że treść mapy, na której wykonano niniejszy projekt, jest zgodna z treścią, poświadczoną przez wykonawcę, mapy do celów projektowych, opracowanej w wyniku pozytywnie zweryfikowanych prac geodezyjnych.  
Protokół weryfikacji Nr WGN.6640.2244.2023\_1 z dnia 12.03.2024r.  
Inż. Wojciech Boniecki upr. WAM/0152/PW/OE/17

Oświadczam, że opierał techniczny zawarty w tym projekcie, w wyniku którego powstał niniejszy dokument, na wynikach weryfikacji.	
Identyfikator zgłoszenia prac geodezyjnych:	WGN.6640.2244.2023
Organ Służby Geodezyjnej i Kartograficznej, który otrzymał zgłoszenie	Starosta Powiatu Iławskiego
Wykonawca prac geodezyjnych	Przedsiębiorstwo Geodezyjno-Kartograficzne GEOMAP Bogdan Nowakowski
Nr oraz data sporządzenia dokumentu Zawierającego wynik powyższej weryfikacji:	WGN.6640.2244.2023_1 12.03.2024
Imię i nazwisko oraz nr uprawnień zawodowych kierownika prac geodezyjnych	Bogdan Nowakowski 3340
Data i podpis kierownika prac geodezyjnych	Jassem Świątkowski, odpowiedzialności kamery za złożenie fałszywego oświadczenia
<b>GEODETA</b> <b>Bogdan Nowakowski</b> Upr. GUGiK Nr 3340	
Olsztyn 12.03.2024	

UWAGA: Tereny położone w zakresie mapy do celów projektowych wg. miejscowego planu zagospodarowania przestrzennego gminy Iława należą do terenów zabudowy mieszkaniowej - M2 (Zabudowa jednorodzinna (symbol M2))

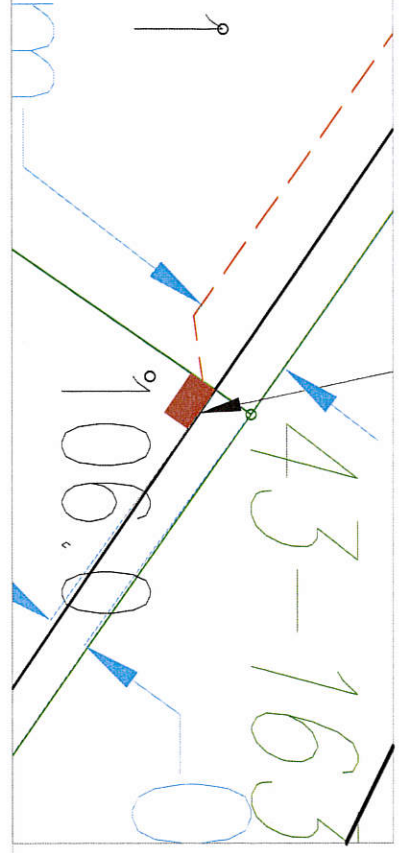

<b>LEGENDA</b>	
	proj. linia kablowa nN 0,4kV
	proj. rura osłonowa DVK lub SRS
	proj. złącze kablowo-pomiarowe nN 0,4kV
	istn. słup nN 0,4kV
	działki objęte inwestycją
<p><b>STARK</b> Inżynieria projektowa ul. Turujłana 6 10-950 Olsztyn</p> <p><b>ENERGA OPERATOR S.A.</b> Oddział w Olsztynie ul. Turujłana 6 10-950 Olsztyn</p>	
Nr OBR:	OB/16/23/1480
Opracował(a):	Inż. Arkadiusz Słupski
Projektował(a):	Inż. Wojciech Boniecki
Sprawił(a):	Upr. nr WAM/0152/PW/OE/17
Termin:	Biurova przyłącza kablowego nN 0,4kV wraz ze złączem kablowo-pomiarowym nN 0,4kV dla zasialania budynku mieszkalnego jednorodzinnego w nr. Wkielec
Adres:	Wikielec, dz. nr 71/3, 71/4, 143, 164/1 gm. Iława, jednostka ewidencyjna 280703_2 gmina Iława, obręb 0043 Wikielec, powiat Iławski, województwo warmińsko-mazurskie.
Nazwa rysunku:	Projekt zagospodarowania terenu
Skala:	1:500
Nr projektu:	66
Nr rysunku:	E-01
Nr ark.	1/1