

ZARZĄDZENIE NR 36/2018
WÓJTA GMINY IŁAWA

z dnia 19 czerwca 2018 r.

w sprawie wyrażenia zgody na ustanowienie służebności przesyłu na rzecz ENERGA - OPERATOR Spółka Akcyjna.

Na podstawie art. 30 ust. 1 i ust.2 pkt 3) ustawy z dnia 8 marca 1990 r. o samorządzie gminnym (jednolity tekst: Dz. U. z 2018 r. poz. 994 z późn. zm.) oraz zgodnie z postanowieniami zawartymi w treści §3 ust. 1, §23 ust. 1 pkt 2), ust. 7 pkt 1) uchwały Nr XXI/195/2012 Rady Gminy Iława z dnia 29 czerwca 2012 r. w sprawie określenia zasad gospodarowania nieruchomościami będącymi własnością Gminy, w tym w szczególności zasad nabywania, zbywania, obciążania oraz wydzierżawiania lub wynajmowania nieruchomości wchodzących w skład zasobu nieruchomości Gminy Iława, zarządzam, co następuje:

§ 1. Wyraża się zgodę na obciążenie nieruchomości stanowiącej własność Gminy Iława, oznaczonej w ewidencji gruntów i budynków jako działka o numerze 105/2, położona w obrębie geodezyjnym Makowo, KW EL1I/00023208/2, służebnością przesyłu na rzecz ENERGA - OPERATOR Spółka Akcyjna z siedzibą w Gdańsku przy ul. Marynarki Polskiej 130, 80-557 Gdańsk, Oddział w Olsztynie przy ul. Tuwima 6, w postaci elektroenergetycznej linii kablowej nN 0,4 kV (dł. 7,0 m) oraz szafki pomiarowej, na czas nieokreślony, zgodnie z lokalizacją określoną na mapie sytuacyjnej, stanowiącej załącznik do zarządzenia.

§ 2. Ustanowienie służebności nastąpi nieodpłatnie.



§ 3. Zarządzenie stanowi podstawę do zawarcia umowy notarialnej o ustanowieniu służebności przesyłu określonej w §1.

§ 4. Zarządzenie wchodzi w życie z dniem podpisania.

Wójt

mgr inż. Krzysztof Harmaciński

PROJEKT ZAGOSPODAROWANIA TERENU
SKALA 1:500

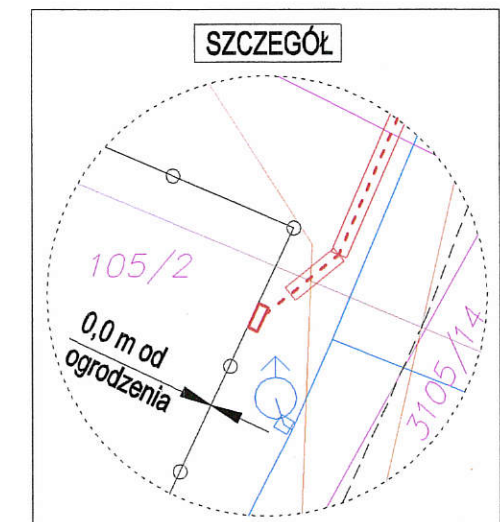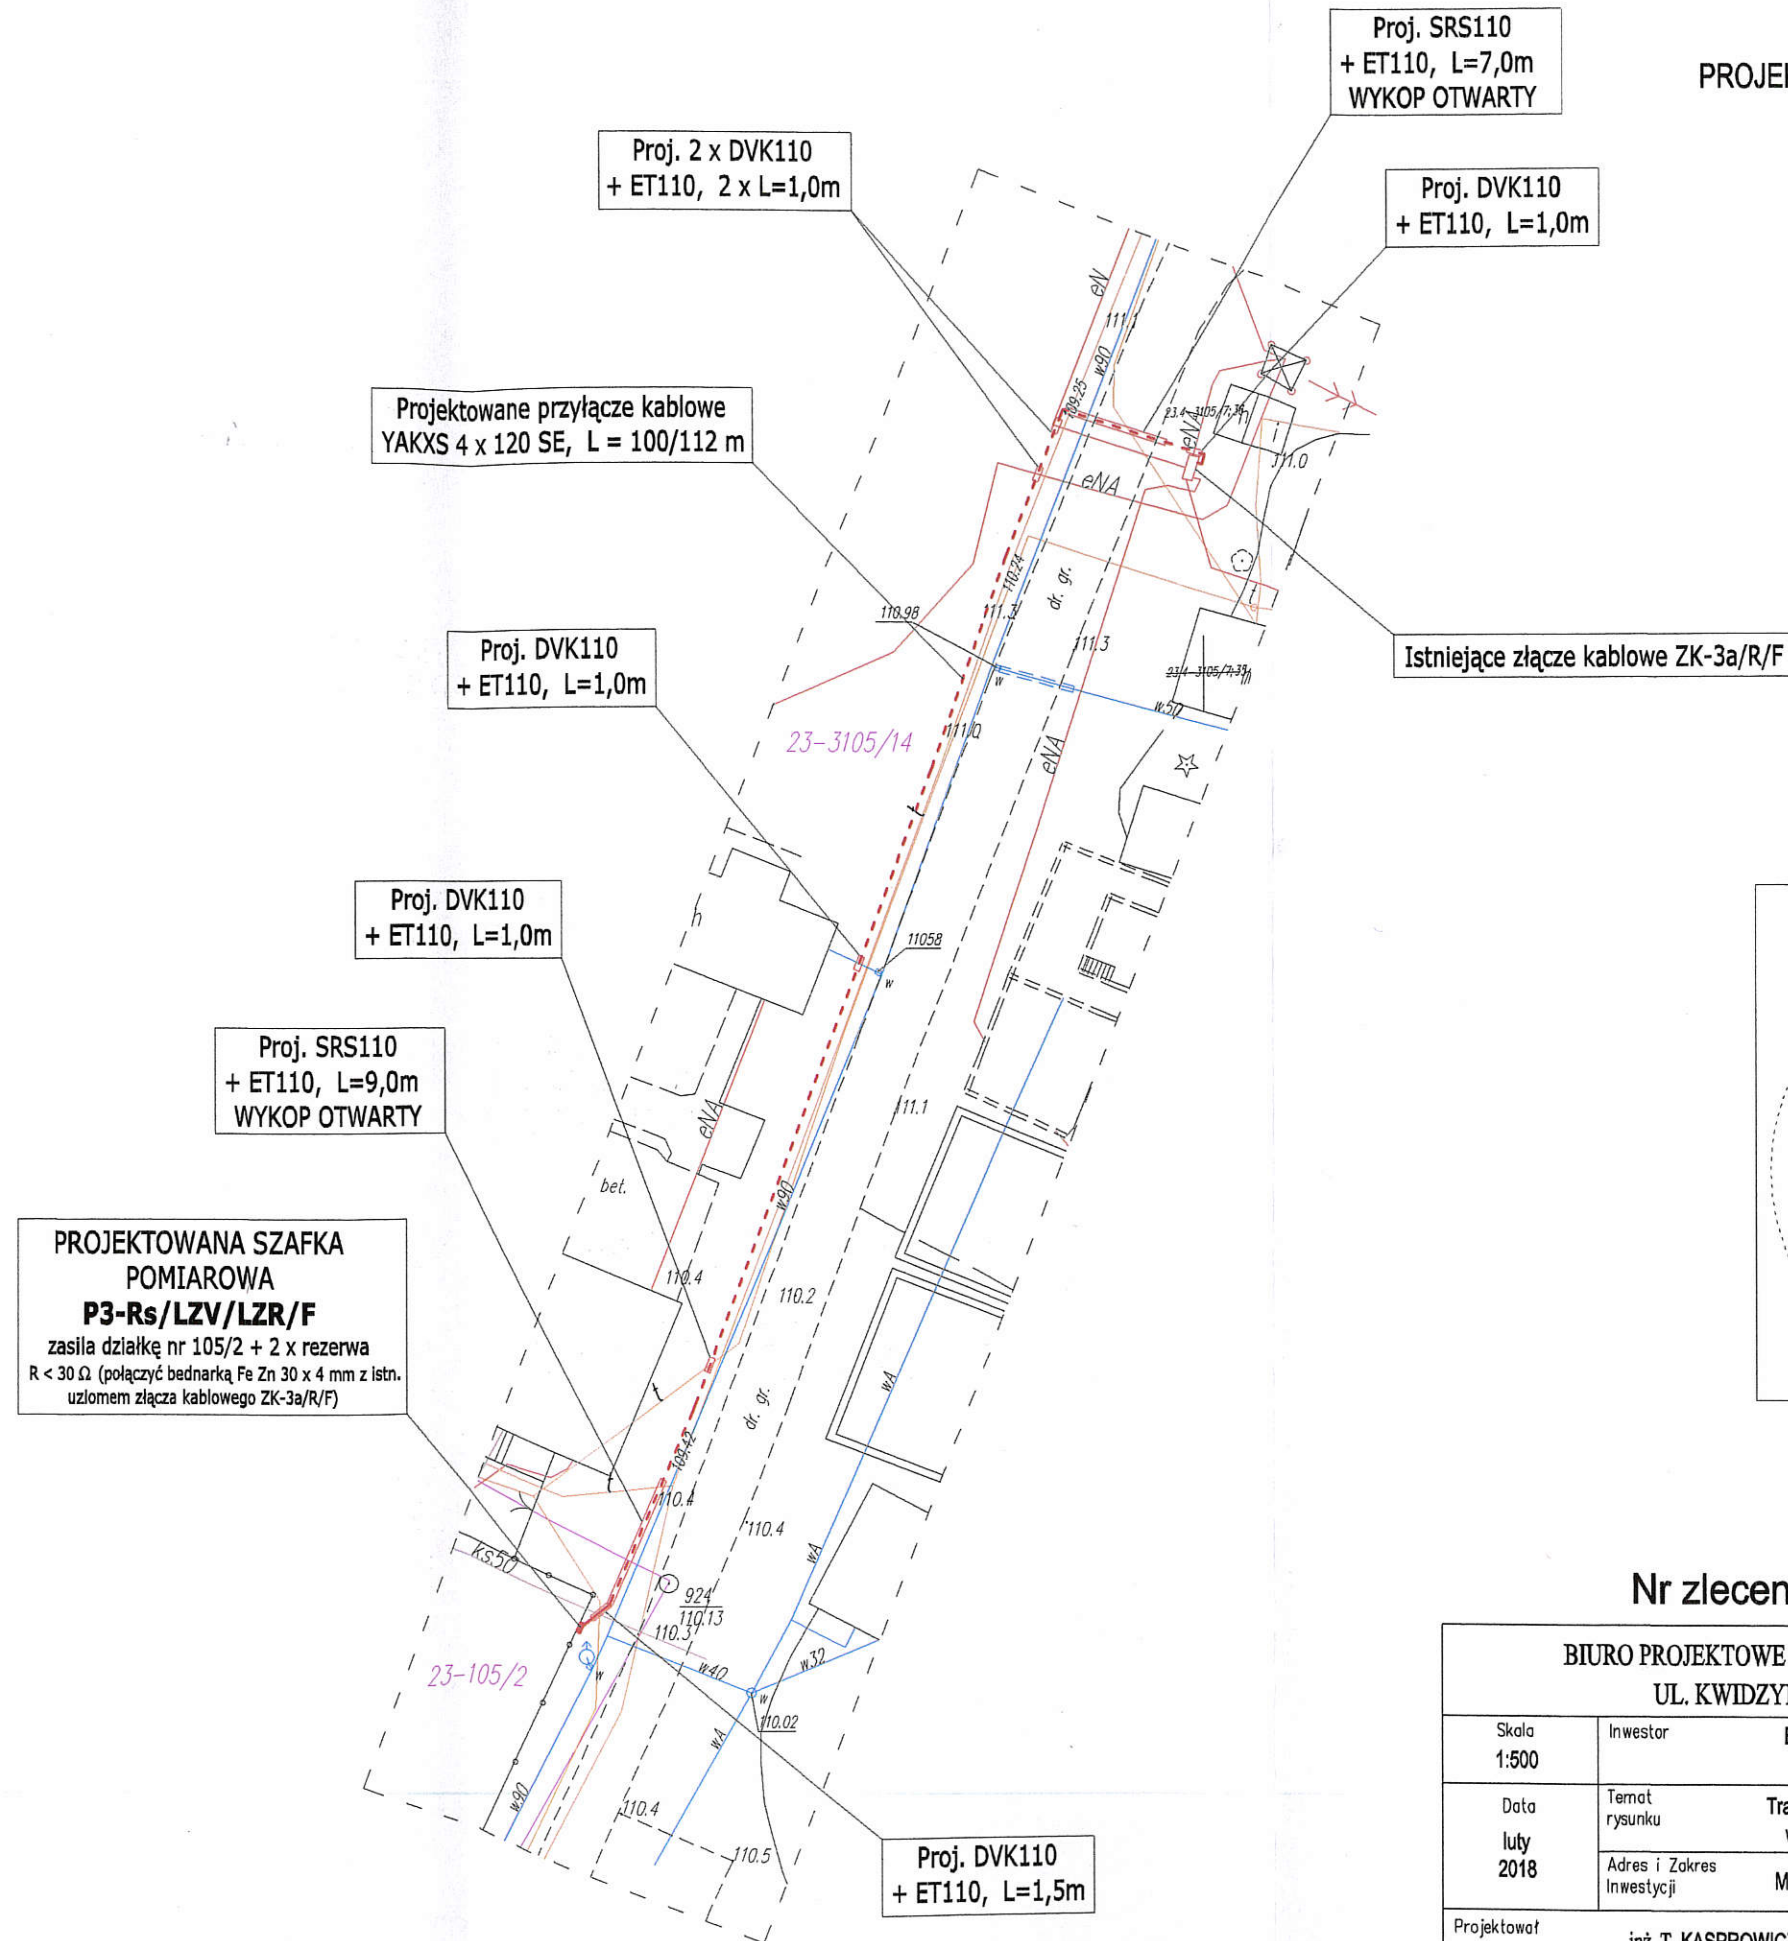

Nr zlecenia OBI/66/1702129

BIURO PROJEKTOWE "ELTOM" TOMASZ KASPROWICZ UL. KWIDZYŃSKA 9, 14 - 200 ŁAWA			
Skala 1:500	Inwestor	ENERGA OPERATOR SA, Oddział w Olsztynie 10 - 950 Olsztyn, ul. Tuwima 6	
Data luty 2018	Temat rysunku	Trasa projektowanego przyłącza kablowego 0,4 kV wraz z szafką pomiarową dla działki nr 105/2	
	Adres i Zakres Inwestycji	MAKOWO, gm. ŁAWA, dz. nr 105/2, 3105/14 - obr. 23	
Projektował	inż. T. KASPROWICZ upr. bud. WAM/0097/PWOE/12	Podpis	Nr rysunku 1