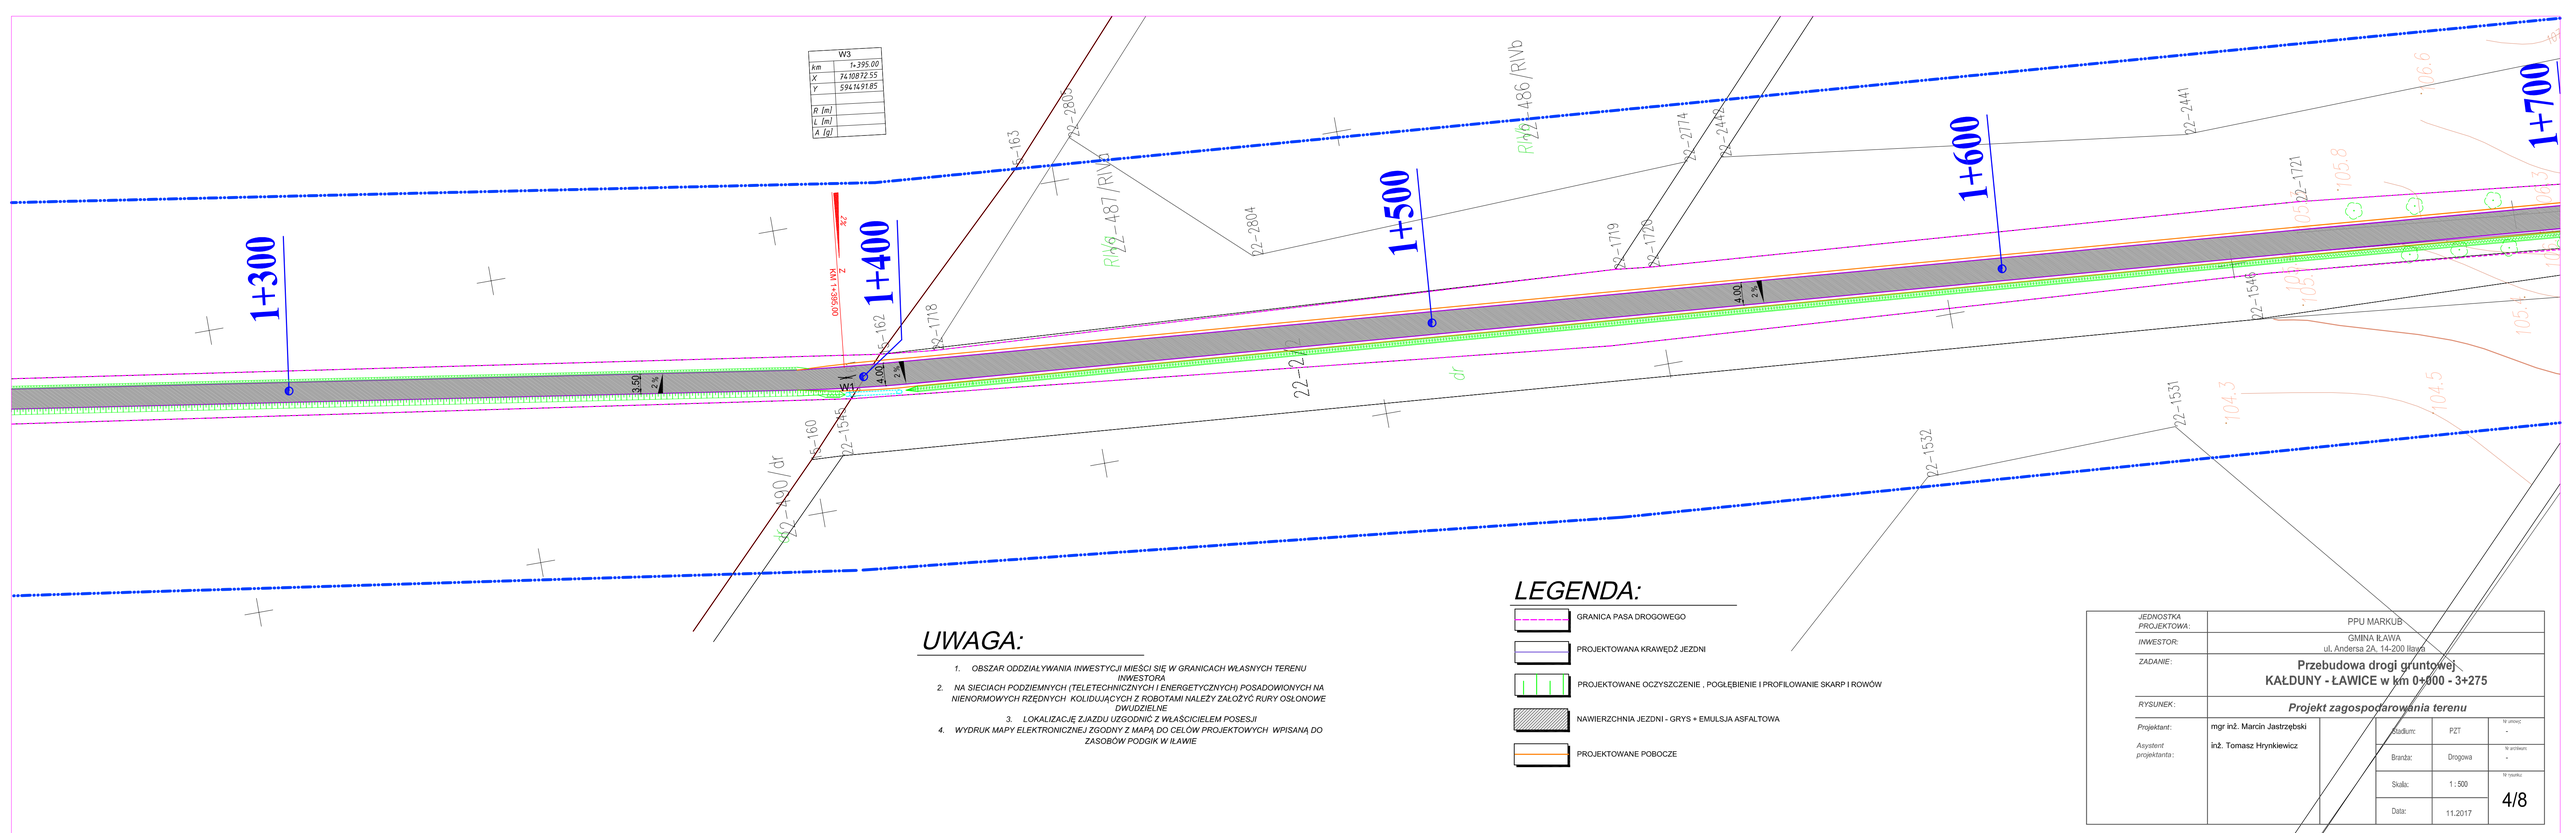

UWAGA:

1. OBSZAR ODDZIAŁYWANIA INWESTYCJI MIEŚCI SIĘ W GRANICACH WŁASNYCH TERENU INWESTORA
2. NA SIECIACH PODZIEMNYCH (TELETECHNICZNYCH I ENERGETYCZNYCH) POSADOWIONYCH NA NIENORMOWYCH RZĘDNYCH KOLIDUJĄCYCH Z ROBOTAMI NALEŻY ZAŁOŻYĆ RURY OSŁONOWE DWUDZIELNE
3. LOKALIZACJĘ ZJAZDU UZGODNIĆ Z WŁAŚCICIELEM POSESJI
4. WYDRUK MAPY ELEKTRONICZNEJ ZGODNY Z MAPĄ DO CELÓW PROJEKTOWYCH WPISANĄ DO ZASOBÓW PODGIK W IŁAWIE

LEGENDA:

- GRANICA PASA DROGOWEGO
- PROJEKTOWANA KRAWĘDŹ JEZDNI
- PROJEKTOWANE OCZYSZCZENIE , POGŁĘBIENIE I PROFILOWANIE SKARP I ROWÓW
- NAWIERZCHNIA JEZDNI - GRYS + EMULSJA ASFALTOWA
- PROJEKTOWANE POBOCZE

JEDNOSTKA PROJEKTOWA:	PPU MARKUB
INWESTOR:	GMINA IŁAWA ul. Andersa 2A, 14-200 Iława
ZADANIE:	**Przebudowa drogi gruntowej** **KAŁDUNY - ŁAWICE w km 0+000 - 3+275**
RYSUNEK:	*Projekt zagospodarowania terenu*
Projektant:	mgr inż. Marcin Jastrzębski
Asystent projektanta:	inż. Tomasz Hrynkiewicz

Stadium:	PZT	Nr umowy:	-
Branża:	Drogowa	Nr archiwum:	-
Skala:	1 : 500	Nr rysunku:	4/8
Data:	11.2017		