


Przekrój konstrukcyjny: naprawa po osiadaniu od km 2+812 do km 2+852

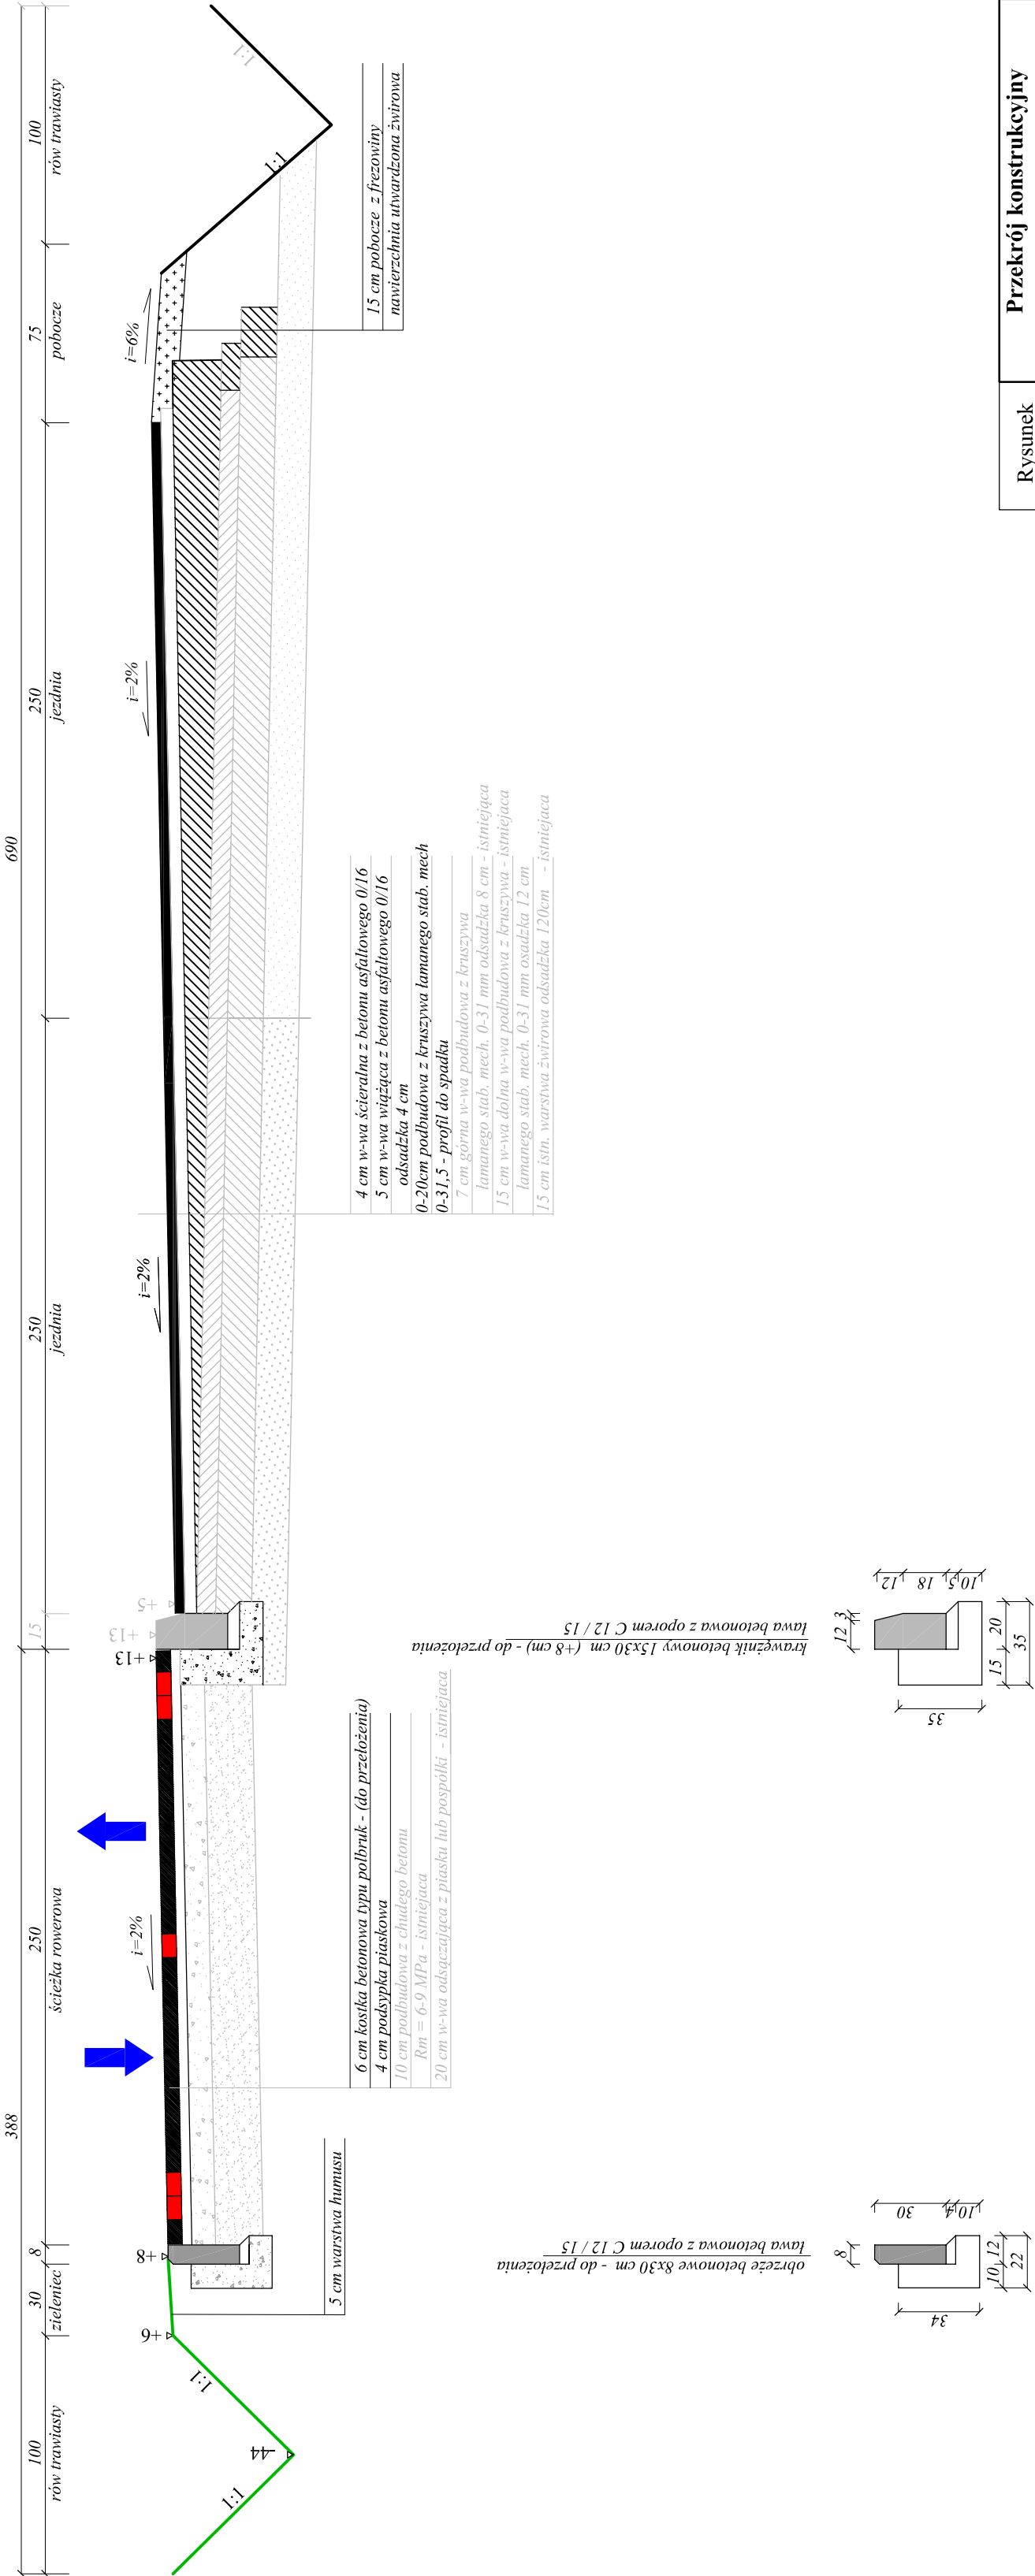

Rysunek	Przekrój konstrukcyjny	Rys. nr 1
Zadanie	Naprawa osiadania	1:25
Inwestor	Gmina Ilawa	08.2017
Wykonawca		
Projektant		