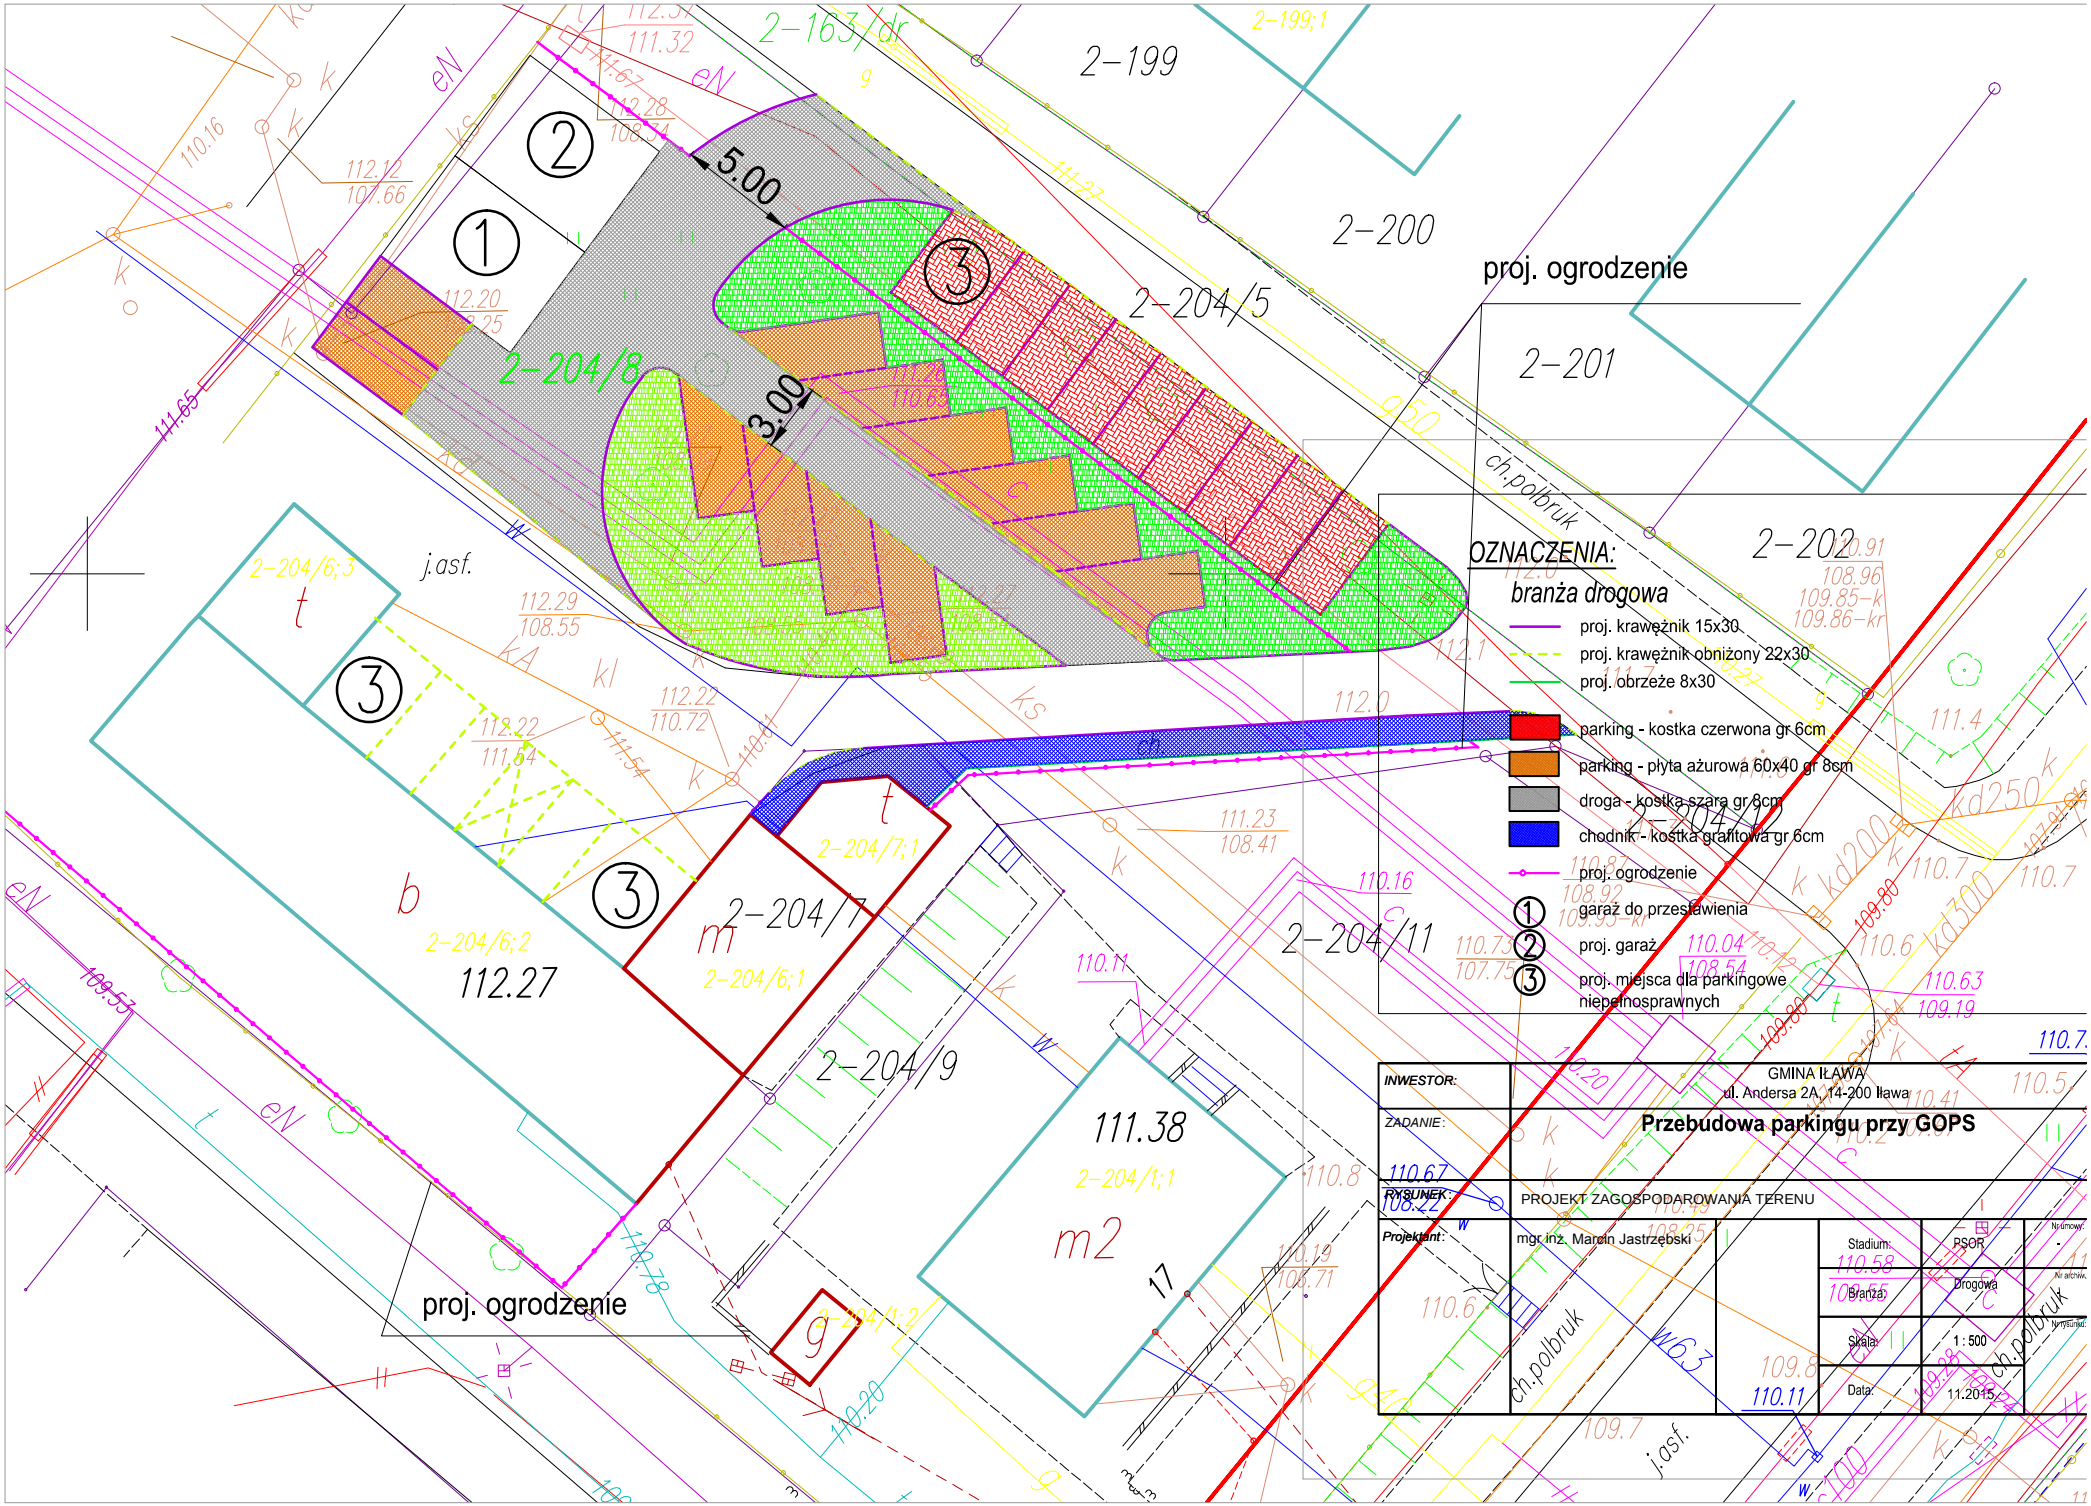
2-199
2-200
2-201
2-202
2-204/5
2-204/8
2-204/7
2-204/9
2-204/11
2-204/10
2-204/7;1
2-204/6;3
2-204/6;2
2-204/6;1
2-204/1;1
2-204/1;2
2-163/dr
2-199;1
5.00
3.00
proj. ogrodzenie
proj. ogrodzenie
j.asf.
ch.polbruk
112.27
111.38
OZNACZENIA:
branża drogowa
proj. krawężnik 15x30
proj. krawężnik obniżony 22x30
proj. obrzeże 8x30
parking - kostka czerwona gr 6cm
parking - płyta ażurowa 60x40 gr 8cm
droga - kostka szara gr 8cm
chodnik - kostka grafitowa gr 6cm
proj. ogrodzenie
① garaż do przestawienia
② proj. garaż
③ proj. miejsca dla parkingowe niepełnosprawnych
INWESTOR:
GMINA IŁAWA
ul. Andersa 2A, 14-200 Iława
ZADANIE:
Przebudowa parkingu przy GOPS
RYSUNEK:
PROJEKT ZAGOSPODAROWANIA TERENU
Projektant:
mgr inż. Marcin Jastrzębski
Stadium:
PSOR
Branża:
Drogowa
Skala:
1 : 500
Data:
11.2015