

**ZARZĄDZENIE NR 52/2018**  
**WÓJTA GMINY IŁAWA**

z dnia 24 lipca 2018 r.

**w sprawie wyrażenia zgody na ustanowienie służebności przesyłu na rzecz ENERGA - OPERATOR Spółka Akcyjna.**

Na podstawie art. 30 ust. 1 i ust.2 pkt 3) ustawy z dnia 8 marca 1990 r. o samorządzie gminnym (jednolity tekst: Dz. U. z 2018 r. poz. 994 z późn. zm.) oraz zgodnie z postanowieniami zawartymi w treści §3 ust. 1, §23 ust. 1 pkt 2), ust. 6) uchwały Nr XXI/195/2012 Rady Gminy Iława z dnia 29 czerwca 2012 r. w sprawie określenia zasad gospodarowania nieruchomościami będącymi własnością Gminy, w tym w szczególności zasad nabywania, zbywania, obciążania oraz wydzierżawiania lub wynajmowania nieruchomości wchodzących w skład zasobu nieruchomości Gminy Iława, zarządzam, co następuje:

**§ 1.** Wyraża się zgodę na obciążenie nieruchomości stanowiącej własność Gminy Iława, oznaczonej w ewidencji gruntów i budynków jako działka o numerze 31/1, położona w obrębie geodezyjnym Siemiany, KW EL1I/00018405/5, służebnością przesyłu na rzecz ENERGA - OPERATOR Spółka Akcyjna z siedzibą w Gdańsku przy ul. Marynarki Polskiej 130, 80-557 Gdańsk, Oddział w Olsztynie przy ul. Tuwima 6, w postaci linii kablowych nN 0,4 kV (dł. 3,0 m), na czas nieokreślony, zgodnie z lokalizacją określoną na mapie sytuacyjnej, stanowiącej załącznik do zarządzenia.



**§ 2.** Ustanowienie służebności nastąpi za jednorazowym wynagrodzeniem w wysokości 34,00 zł +VAT.

**§ 3.** Zarządzenie stanowi podstawę do zawarcia umowy notarialnej o ustanowieniu służebności przesyłu określonej w §1.

**§ 4.** Zarządzenie wchodzi w życie z dniem podpisania.

Wójt

**mgr inż. Krzysztof Harmaciński**

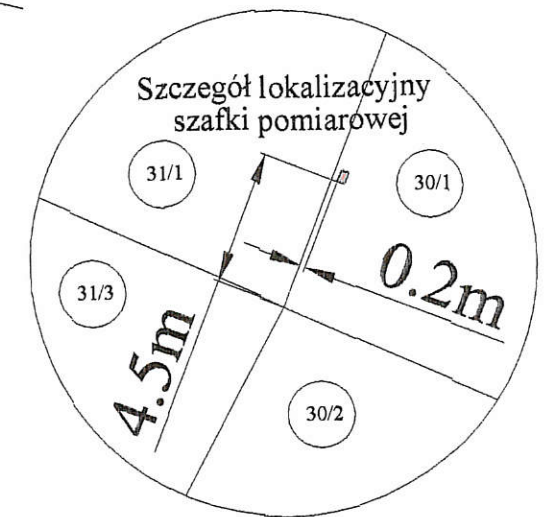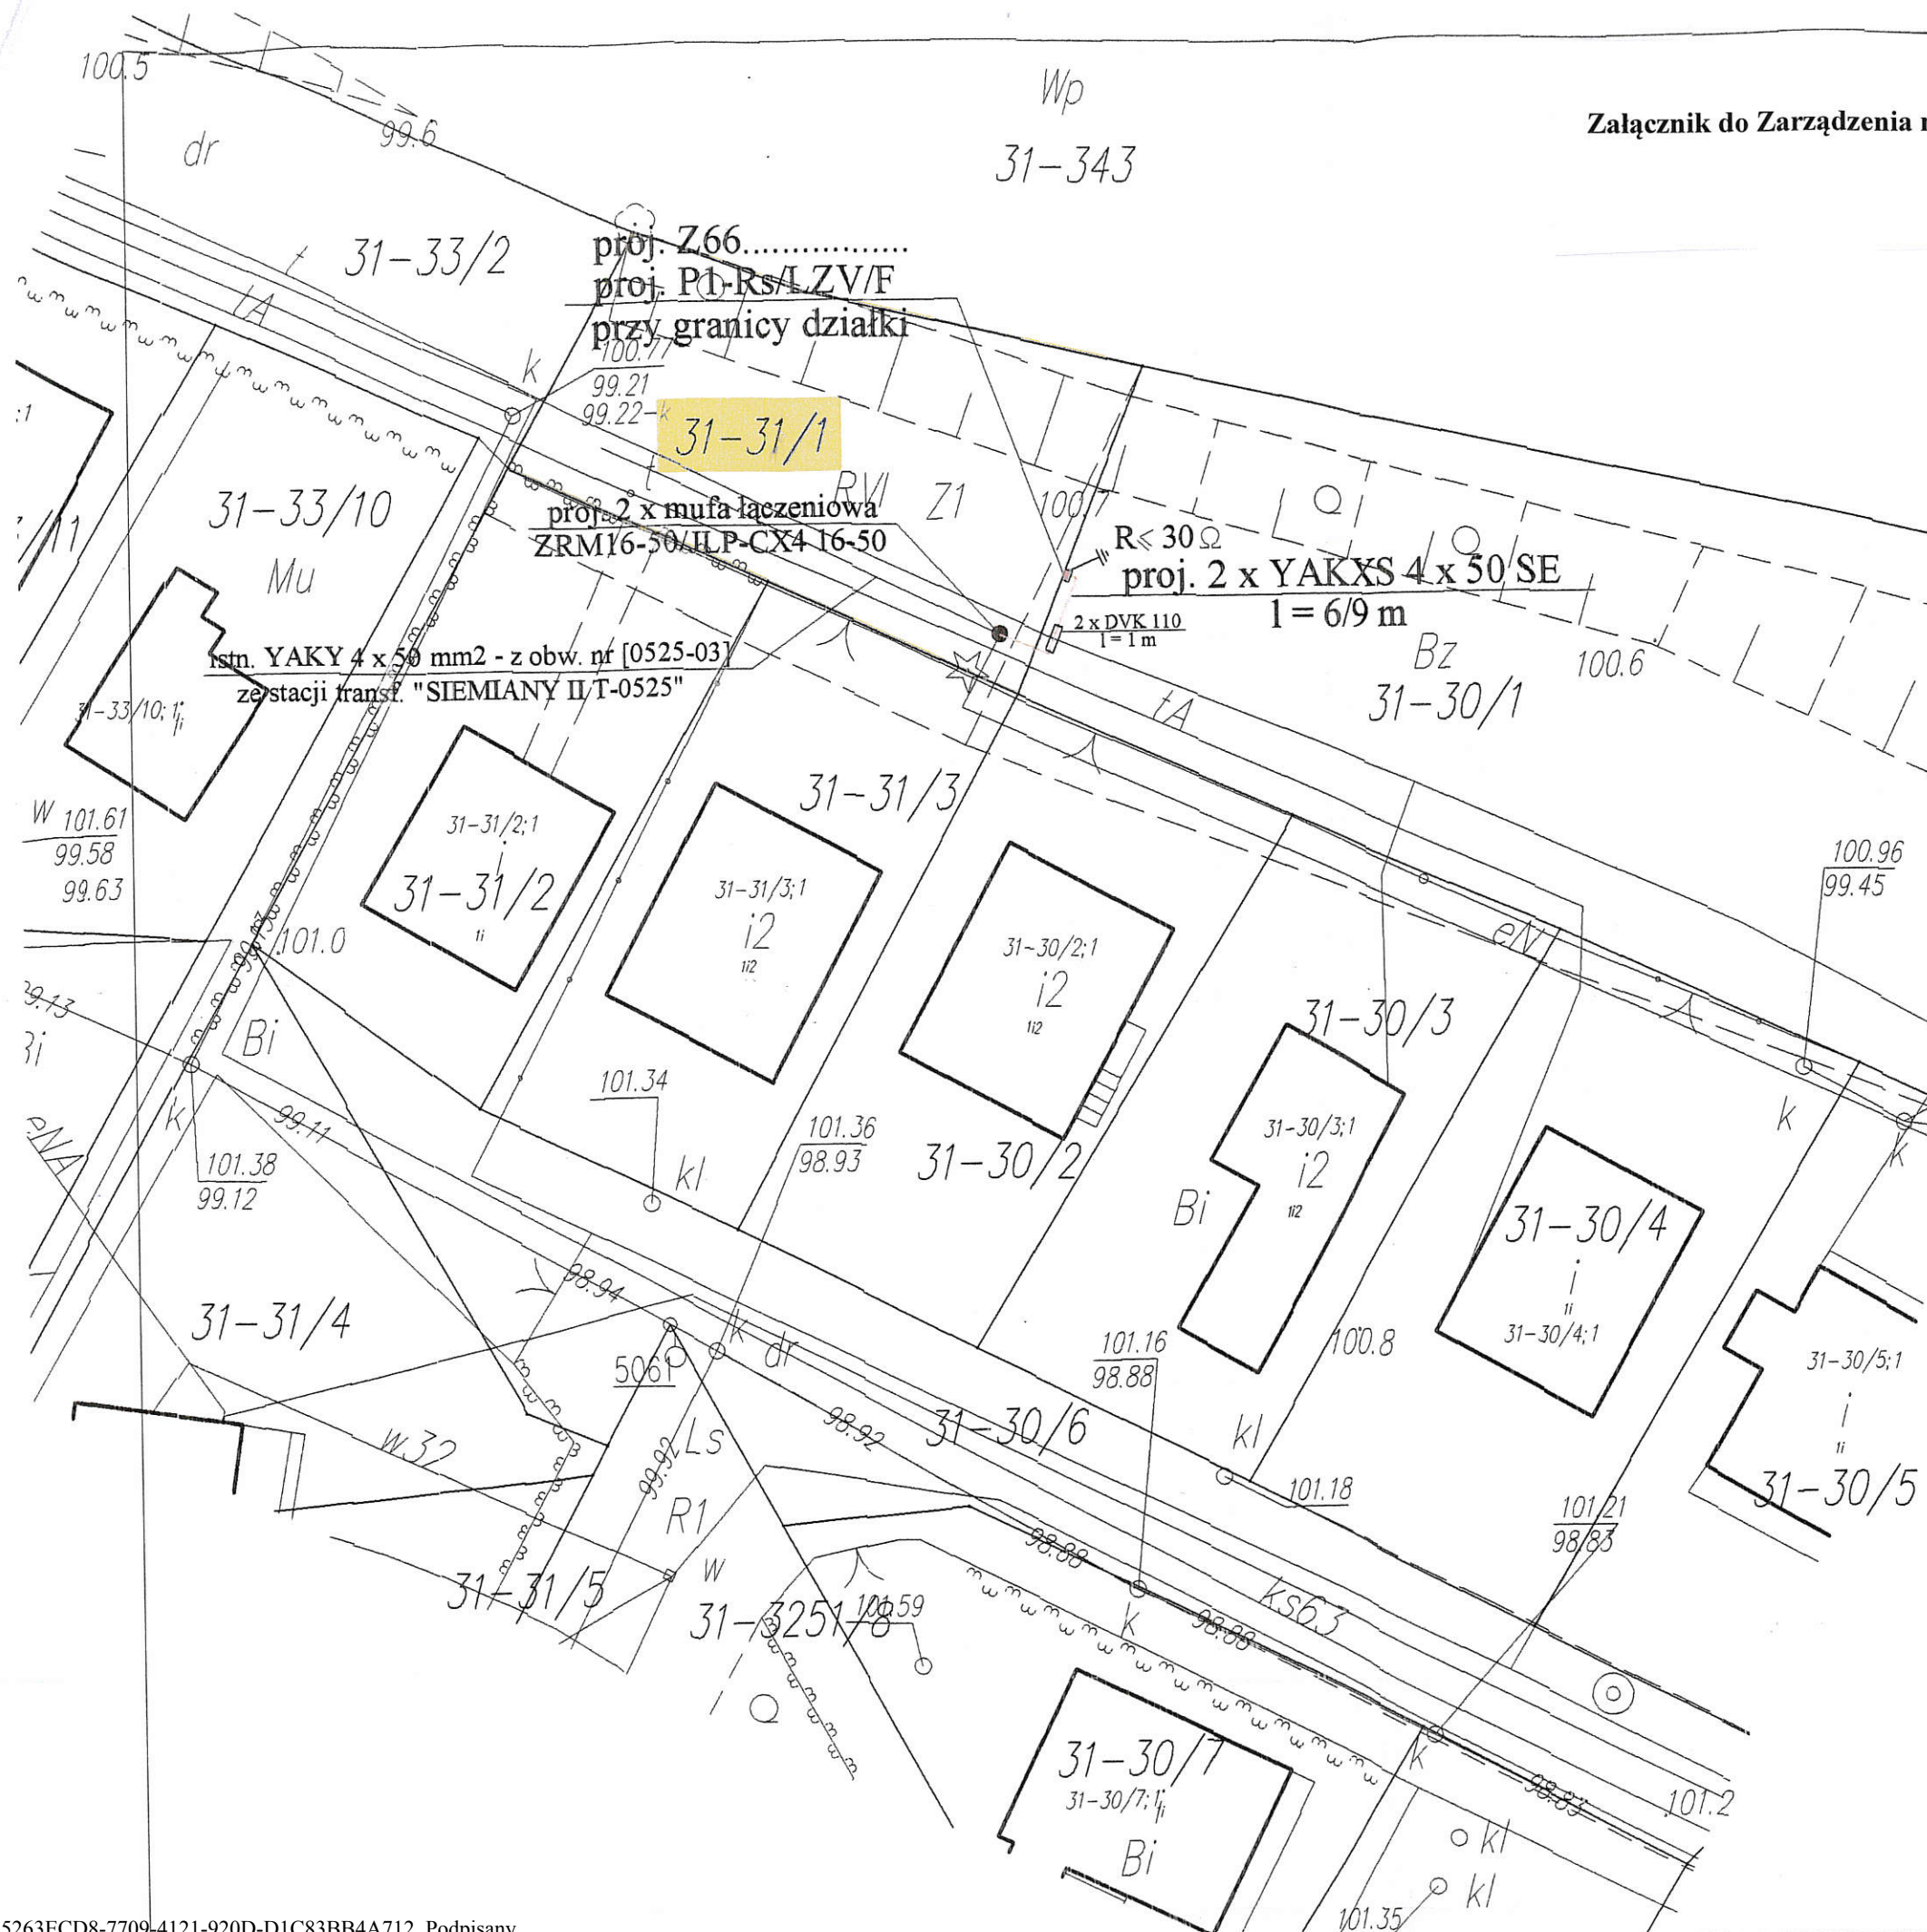

Przedsiębiorstwo Usług Elektrycznych "ELTEM" Tadeusz Minkowski 14-202 Ilawa ul. Wojska Polskiego 22C/14 tel. kom. 605 535 964		
<b>Plan linii kablowej nN 0,4 kV</b>		<b>1:250</b>
Nazwa	Linie kablowe nN 0,4 kV - zasilenie w energię	05.2018
Objektu:	elektryczną budynku letniskowego	<b>1</b>
Adres:	m. Siemiany gm. Ilawa - dz. nr 30/1	
Nr OBI:	OBI66-1800669	
Projektant:	mgr inż. Tadeusz Minkowski upr. nr 25/83/OL	