

**ZARZĄDZENIE NR 104/2013**  
**WÓJTA GMINY IŁAWA**

z dnia 19 listopada 2013 r.

**w sprawie ustanowienia służebności przesyłu.**

Na podstawie art. 30 ust. 1 i ust.2 pkt 3) ustawy z dnia 8 marca 1990 r. o samorządzie gminnym (jednolity tekst: Dz.U. z 2013 r. poz. 594 z późn. zm.) oraz zgodnie z postanowieniami zawartymi w treści §3 ust. 1, §23 ust. 1 pkt 2, ust. 6 i 8 uchwały Nr XXI/195/2012 Rady Gminy Iława z dnia 29 czerwca 2012 r. w sprawie określania zasad gospodarowania nieruchomościami będącymi własnością Gminy, w tym w szczególności zasad nabywania, zbywania, obciążania oraz wydzierżawiania lub wynajmowania nieruchomości wchodzących w skład zasobu nieruchomości Gminy Iława, zarządzam, co następuje:


**§ 1.** Postanawia się ustanowić na rzecz ENERGA - OPERATOR Spółka Akcyjna z siedzibą w Gdańsku przy ul. Marynarki Polskiej 130, 80-557 Gdańsk, Oddział w Olsztynie przy ul. Tuwima 6, służebność przesyłu w postaci kabla elektroenergetycznego nn 0,4kV oraz złącza kablowo-pomiarowego, na czas nieokreślony na nieruchomości stanowiącej własność Gminy Iława, położonej w obrębie Laseczno, gminie Iława, oznaczonej w ewidencji gruntów numerem 205 dla której Sąd Rejonowy w Iławie Wydział Ksiąg Wieczystych prowadzi księgę wieczystą nr EL 1I/00023022/4, zgodnie z mapą.

**§ 2.** Ustala się jednorazowe wynagrodzenie z tytułu ustanowienia służebności przesyłu na nieruchomości, o której mowa w § 1 w kwocie 456,00 zł netto (słownie: czterysta pięćdziesiąt sześć złotych).

**§ 3.** Zarządzenie wchodzi w życie z dniem podjęcia.

Wójt

**mgr inż. Krzysztof Harmaciński**

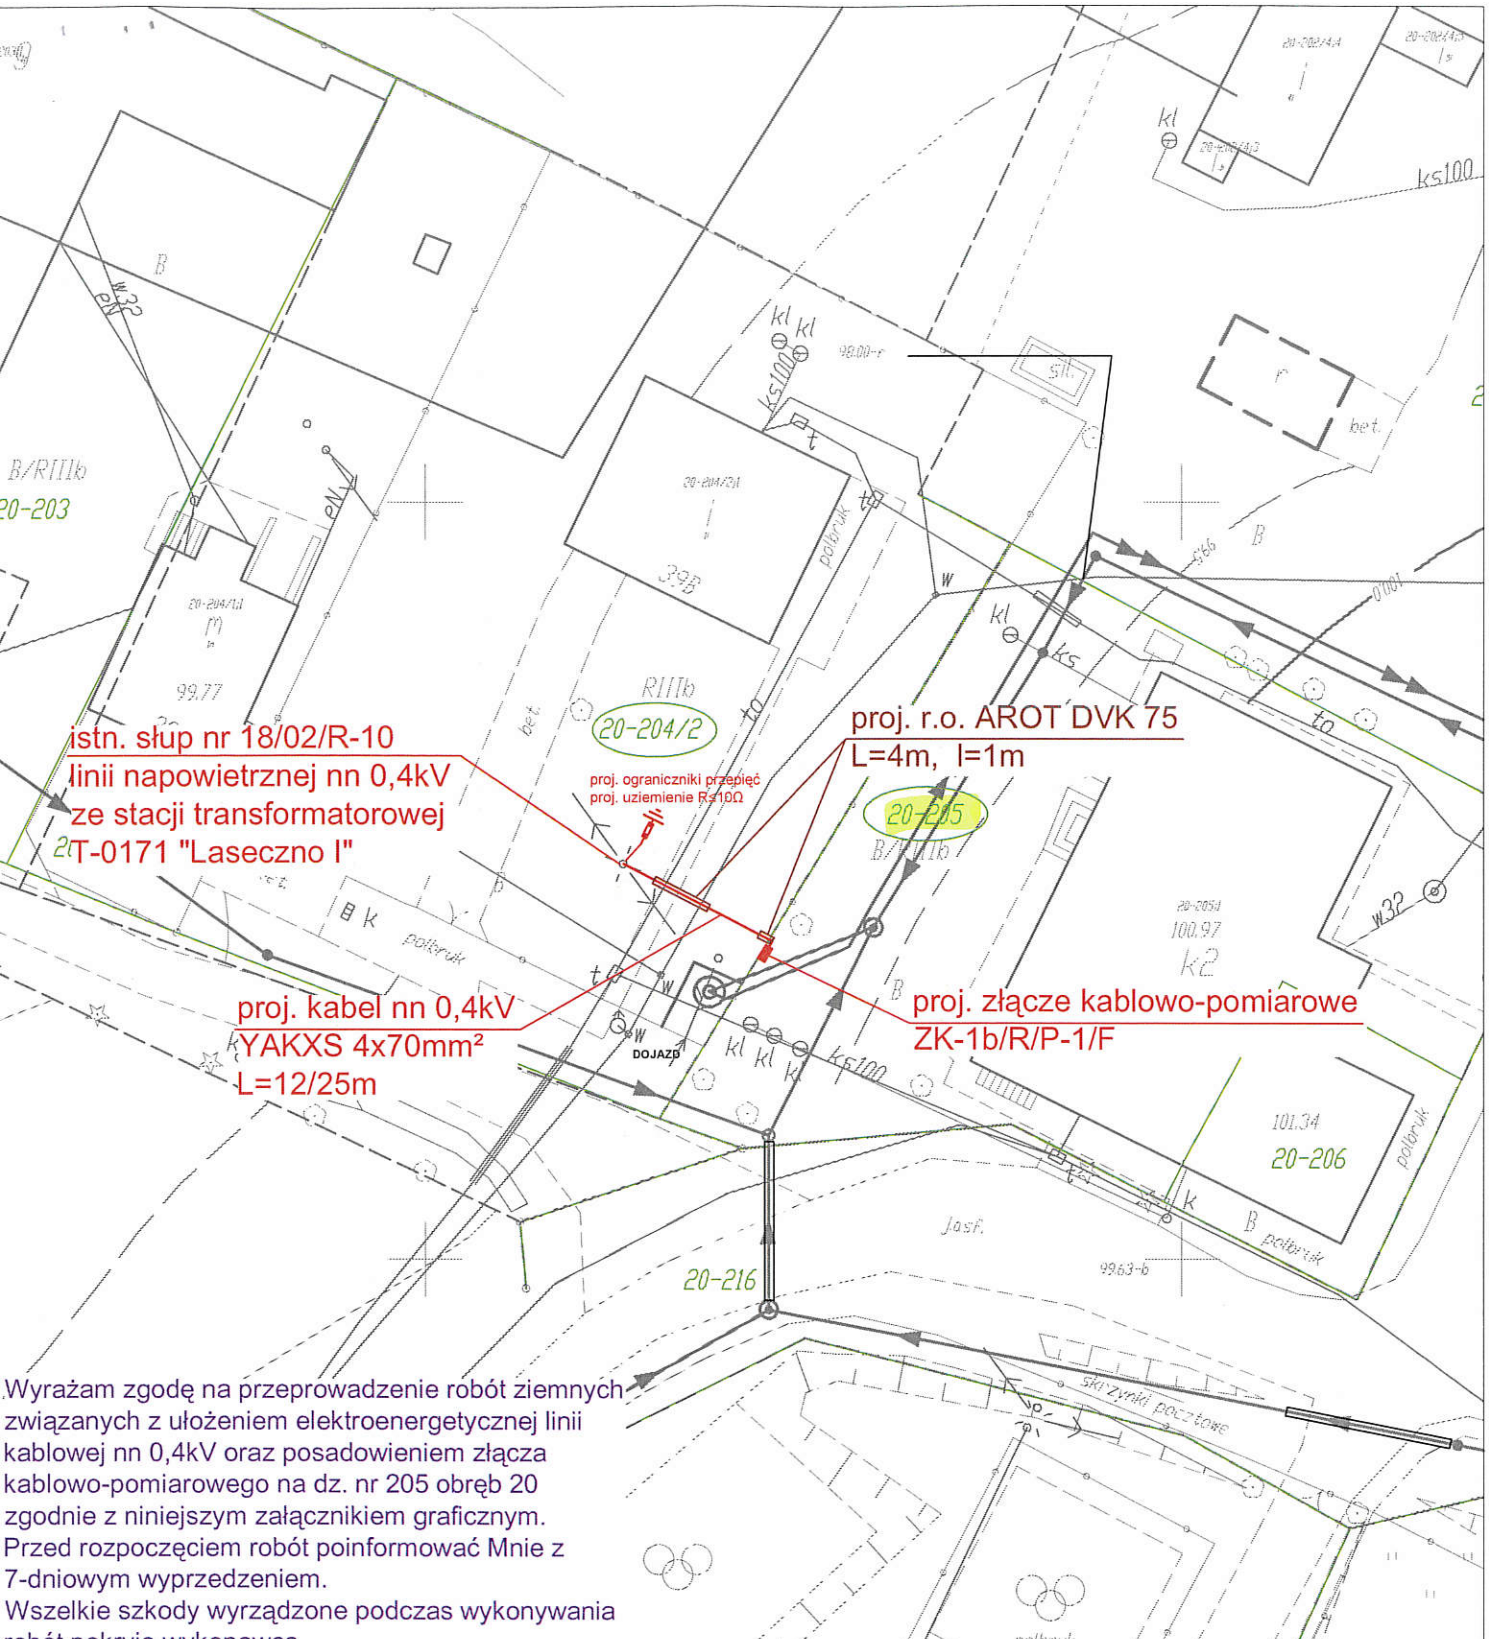

istn. słup nr 18/02/R-10  
linii napowietrznej nn 0,4kV  
ze stacji transformatorowej  
2T-0171 "Laseczno I"

proj. r.o. AROT DVK 75  
L=4m, l=1m

proj. kabel nn 0,4kV  
YAKXS 4x70mm<sup>2</sup>  
L=12/25m

proj. złącze kablowo-pomiarowe  
ZK-1b/R/P-1/F

Wyrażam zgodę na przeprowadzenie robót ziemnych związanych z ułożeniem elektroenergetycznej linii kablowej nn 0,4kV oraz posadowieniem złącza kablowo-pomiarowego na dz. nr 205 obręb 20 zgodnie z niniejszym załącznikiem graficznym. Przed rozpoczęciem robót poinformować Mnie z 7-dniowym wyprzedzeniem. Wszelkie szkody wyrządzone podczas wykonywania robót pokryje wykonawca. Teren po zakończeniu robót należy uporządkować i przywrócić do stanu pierwotnego.

Właściciel:

\_\_\_\_\_ podpis

Data:



 Biuro Inwestycyjno - Projektowe tk.inpro Tomasz Kraweć, 14-202 Iława ul. Smolki 17 tel: 0 697 897 254, 089 679 05 04; fax: 089 679 05 93		
Tytuł: <b>PROJEKT ZAGOSPODAROWANIA TERENU - PRZYŁĄCZE KABLOWE nn 0,4kV</b>		
Nazwa inwestycji: <b>PRZYŁĄCZE KABLOWE nn 0,4kV DO PRZEPOMPOWNI ŚCIEKÓW P11 NA DZ. NR 204/2</b>	Data: <b>10.2013r.</b>	
Inwestor: <b>ENERGA-OPERATOR S.A. Z SIEDZIBĄ W GDANSKU ODDZIAŁ W OLSZTYNIE 10-950 OLSZTYN, UL. TUWIMA 6</b>	Skala: <b>1:500</b>	
Adres inwestycji: <b>LASECZNO, GM. IŁAWA DZ. NR 204/2, 205 OBR. 20</b>	Nr rys: <b>E-01</b>	
Projektant: <b>inż. Tomasz Kraweć</b>	Nr uprawnień: <b>WAM/0065/PWOE/06</b>	Podpis: 
Asystent projektanta: <b>mgr inż. Rafał Liedtke</b>	Nr uprawnień:	Podpis: 