

ZARZĄDZENIE NR 107/2014
WÓJTA GMINY IŁAWA

z dnia 29 października 2014 r.

w sprawie ustanowienia służebności przesyłu.

Na podstawie art. 30 ust. 1 i ust.2 pkt 3) ustawy z dnia 8 marca 1990 r. o samorządzie gminnym (jednolity tekst: Dz.U. z 2013 r. poz. 594 z późn. zm.) oraz zgodnie z postanowieniami zawartymi w treści §3 ust. 1, §23 ust. 1 pkt 2, ust. 6 i 8 uchwały Nr XXI/195/2012 Rady Gminy Iława z dnia 29 czerwca 2012 r. w sprawie określania zasad gospodarowania nieruchomościami będącymi własnością Gminy, w tym w szczególności zasad nabywania, zbywania, obciążania oraz wydzierżawiania lub wynajmowania nieruchomości wchodzących w skład zasobu nieruchomości Gminy Iława, zarządzam, co następuje:


§ 1. Postanawia się ustanowić na rzecz ENERGA - OPERATOR Spółka Akcyjna z siedzibą w Gdańsku przy ul. Marynarki Polskiej 130, 80-557 Gdańsk, Oddział w Olsztynie przy ul. Tuwima 6, służebność przesyłu w postaci linii kablowej nN 0,4kV o długości 75 m, na czas nieokreślony na nieruchomościach stanowiących własność Gminy Iława, położonych w obrębie Frednowy, gminie Iława, oznaczonych w ewidencji gruntów numerami 117/6 i 117/7 dla których Sąd Rejonowy w Iławie Wydział Ksiąg Wieczystych prowadzi księgę wieczystą nr EL1I/00023299/6, zgodnie z mapą.

§ 2. Ustala się jednorazowe wynagrodzenie z tytułu ustanowienia służebności przesyłu na nieruchomości, o której mowa w § 1 w kwocie 1.874,54 zł netto (słownie: jeden tysiąc osiemset siedemdziesiąt cztery złote 54/100).

§ 3. Zarządzenie wchodzi w życie z dniem podjęcia.

Wójt

mgr inż. Krzysztof Harmaciński

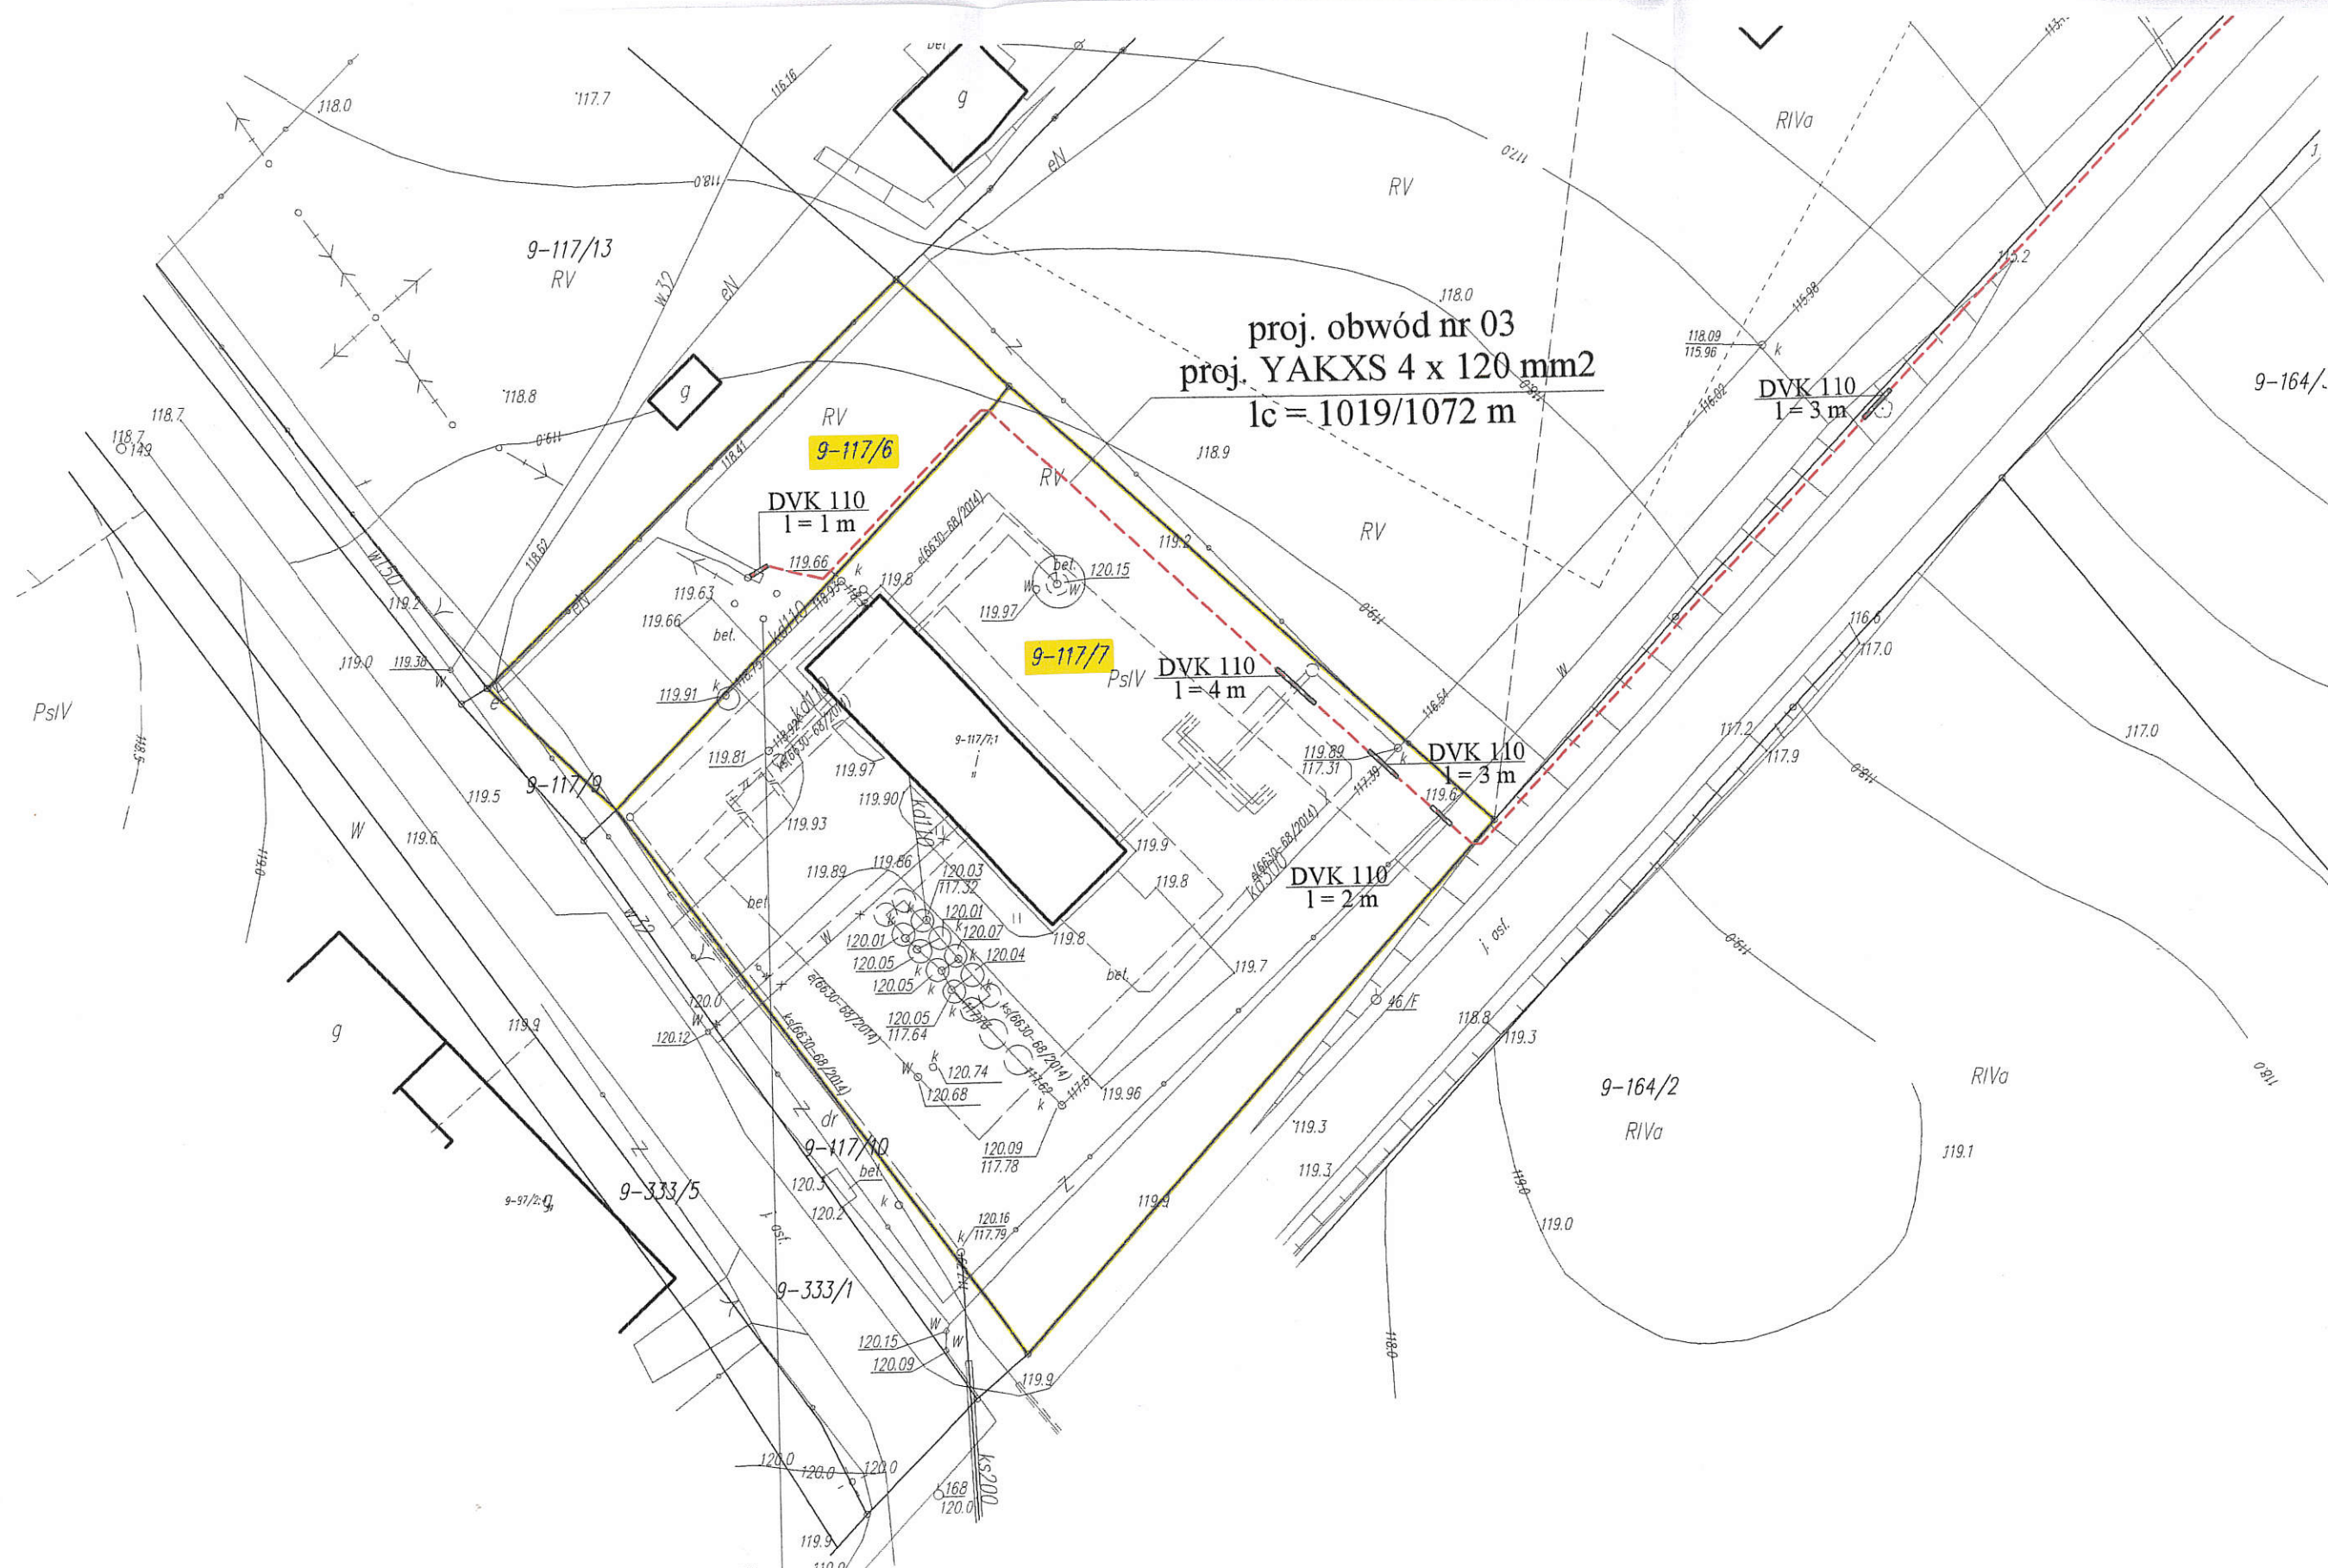

proj. obwód nr 03
 proj. YAKXS 4 x 120 mm²
 lc = 1019/1072 m

istn. st. transf. "FREDNOWY HYDROFORNIA T-0575"
 do modernizacji wg rys. nr 4

Przedsiębiorstwo Usług Elektrycznych "ELTEM" Tadeusz Minkowski 14-202 Ilawa ul. Wojska Polskiego 22C/14 tel. (0-89) 649-32-92		
Plan linii kablowych nN 0,4 kV		1:500
Nazwa	Budowa linii kablowych nN 0,4 kV	09.2014
Obiektu:	do zasilania zabudowy mieszkalnej	1
Adres:	m. Frednowy gm. Ilawa - dz. nr 112/2 i 396/1	
Projektant:	mgr inż. Tadeusz Minkowski upr. nr 25/83/OL	<i>[Signature]</i>