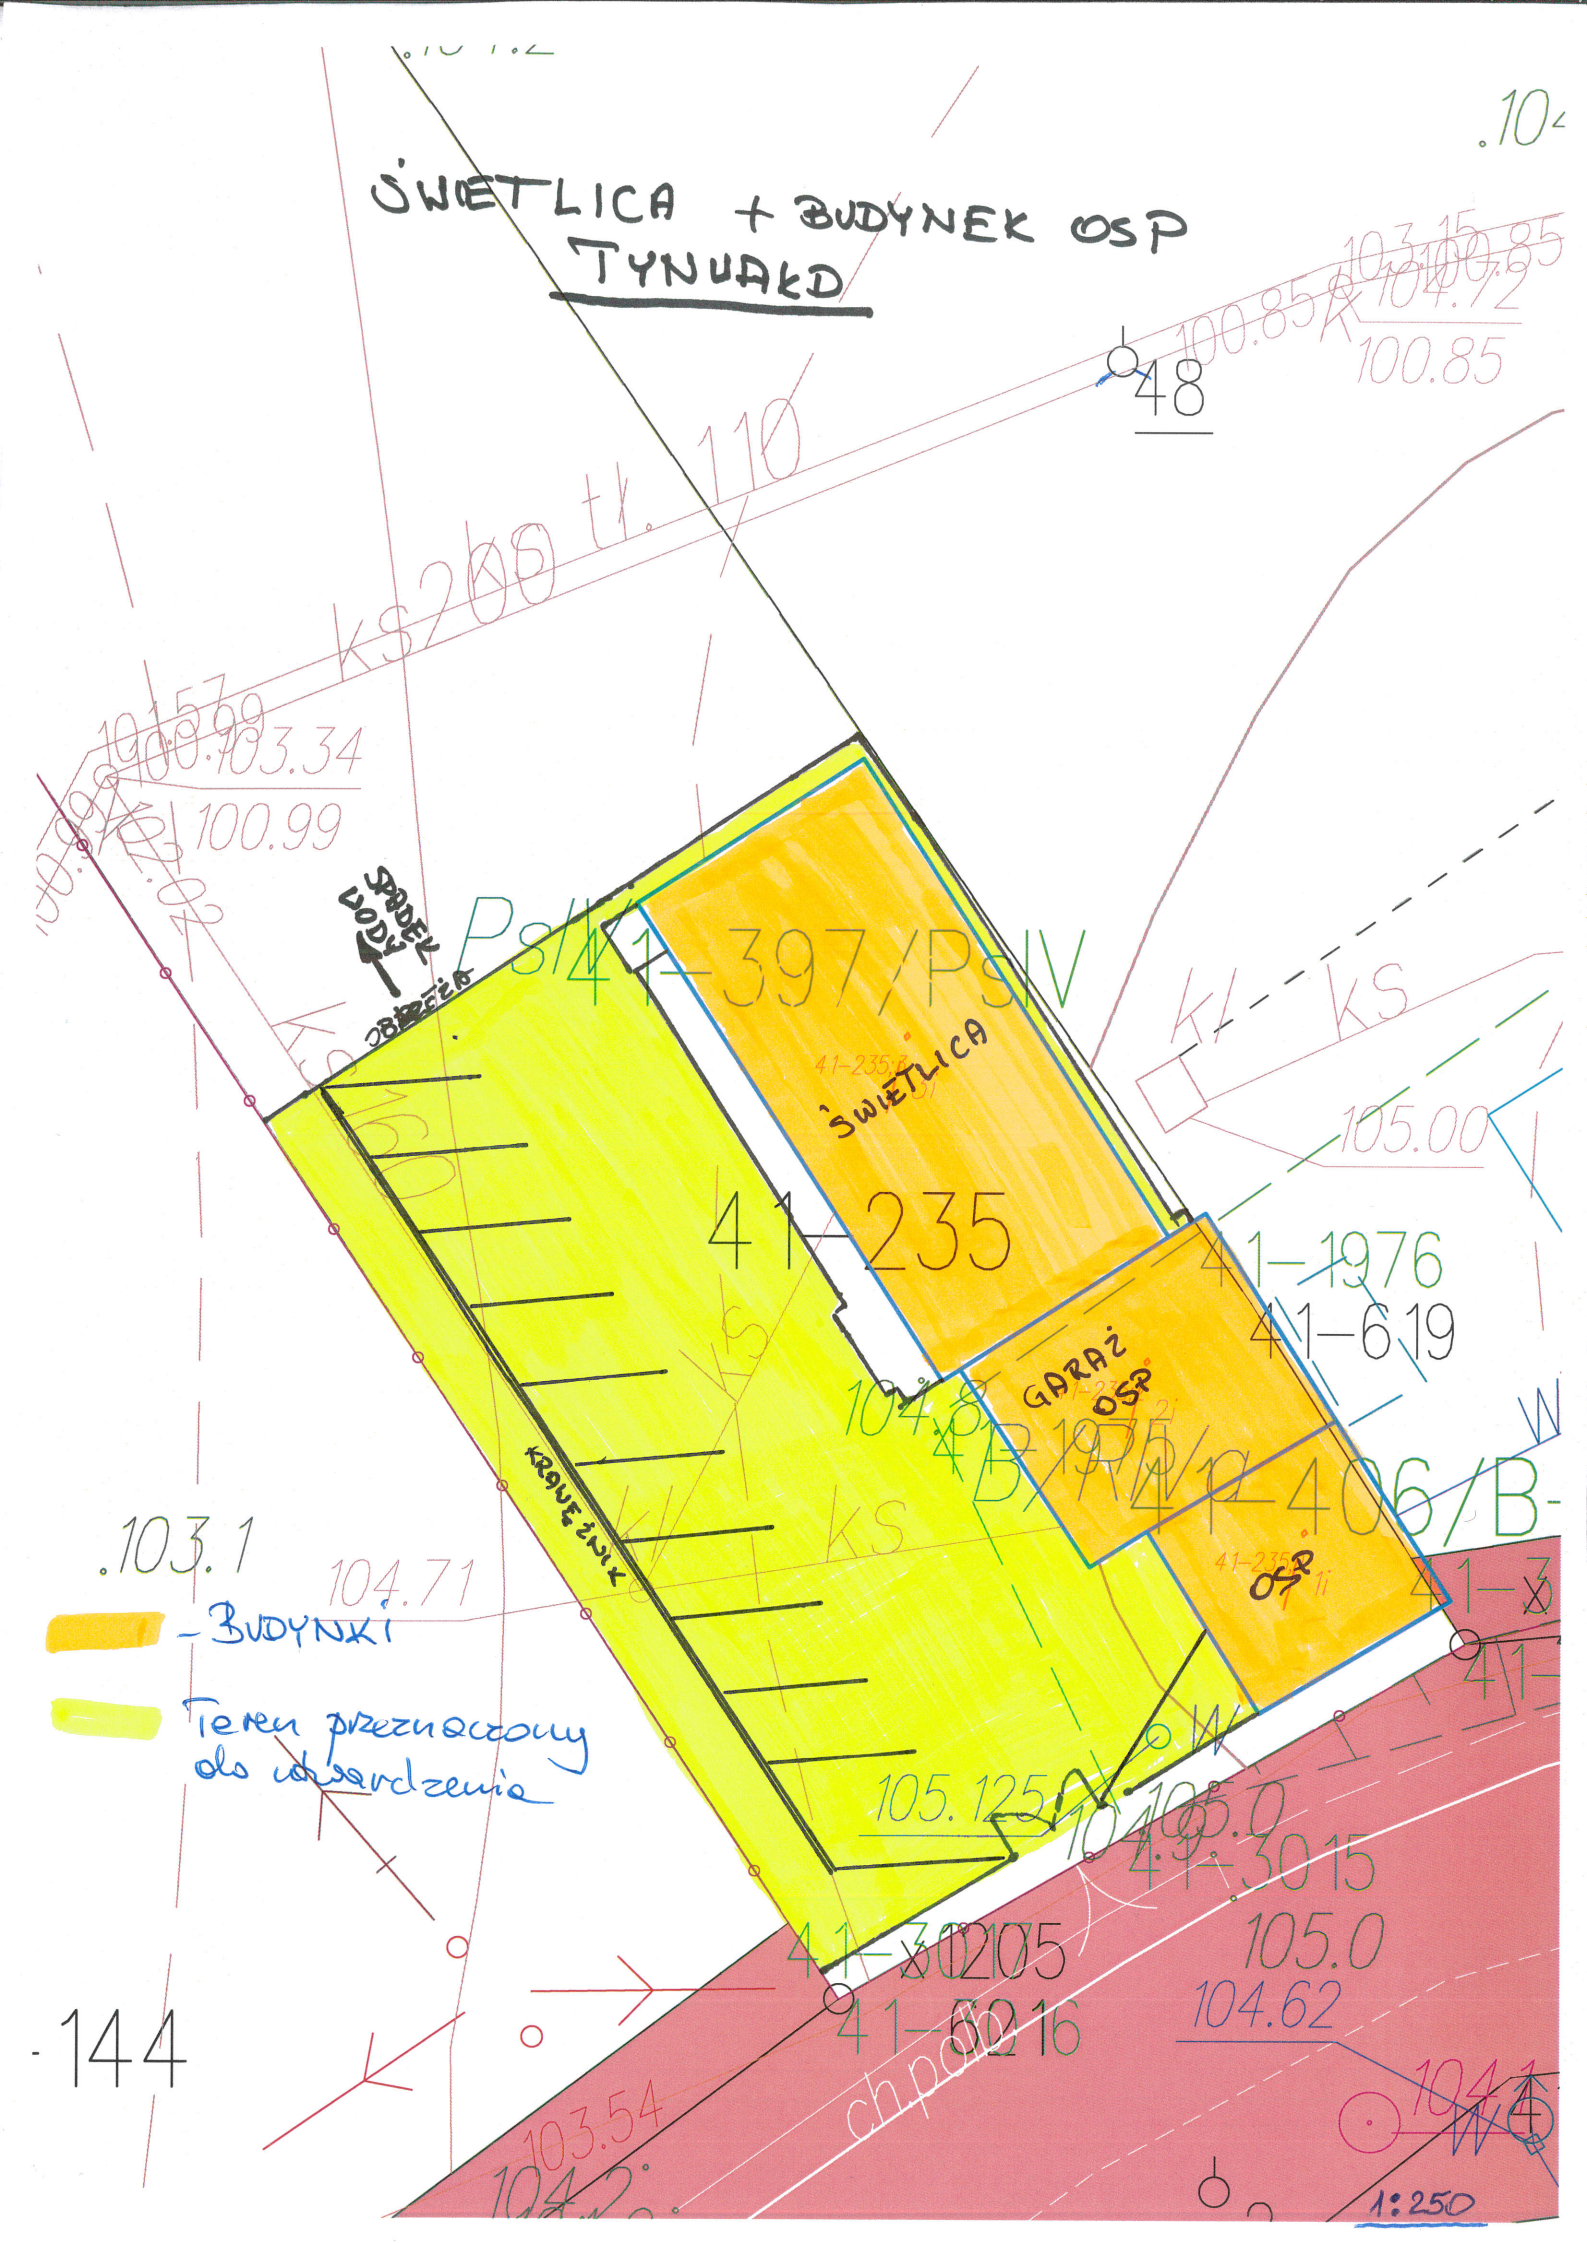
ŚWIETLICA + BUDYNEK OSP
TYNUALD
48
ŚWIETLICA
41-235
GARAŻ OSP
OSP
KRAWĘŻNIK
SPADEK TERENU
Ps/41-397/PsIV
41-1976
41-619
41-406/B-
41-3015
41-6016
105.0
104.62
105.00
104.71
103.54
1:250
- BUDYNKI
Teren przeznaczony do utwardzenia
144