






Franciszkowo Dolne – dz. nr 157

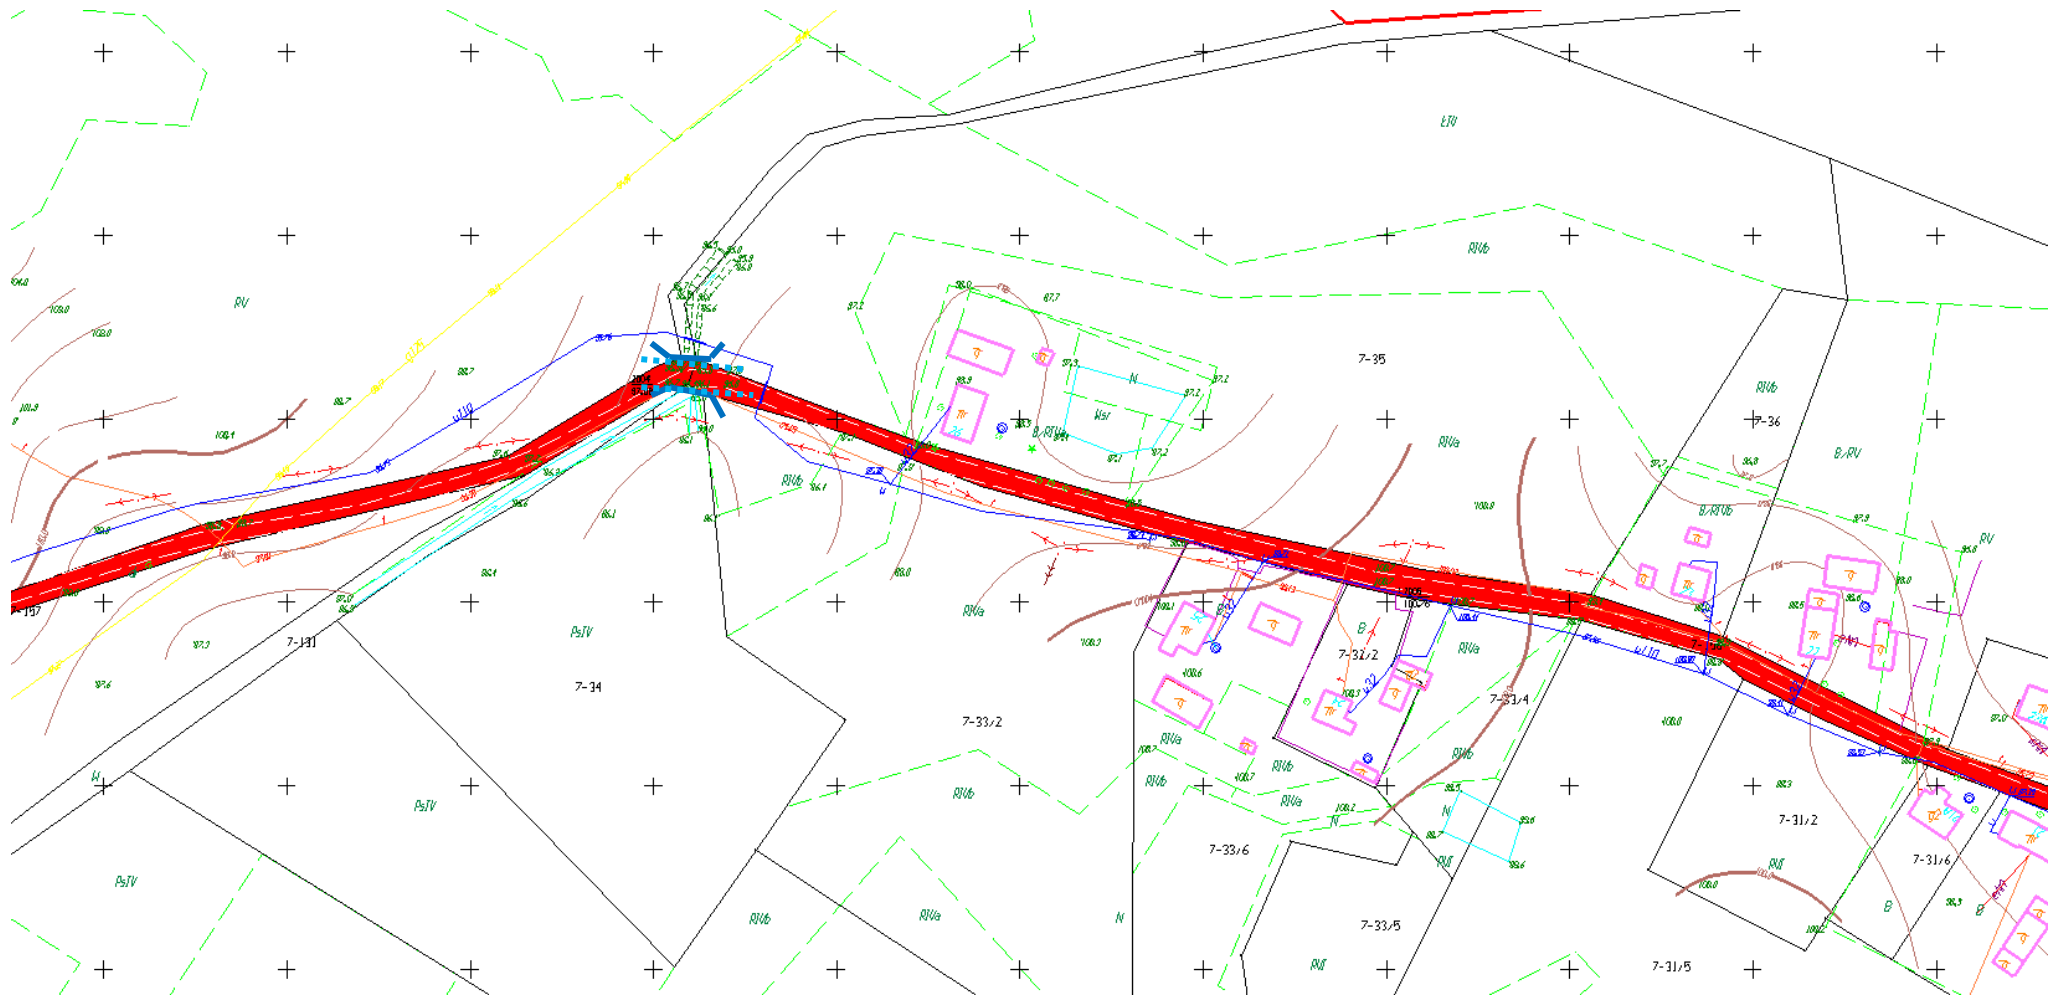

Franciszkowo Dolne – dz. nr 157, 158

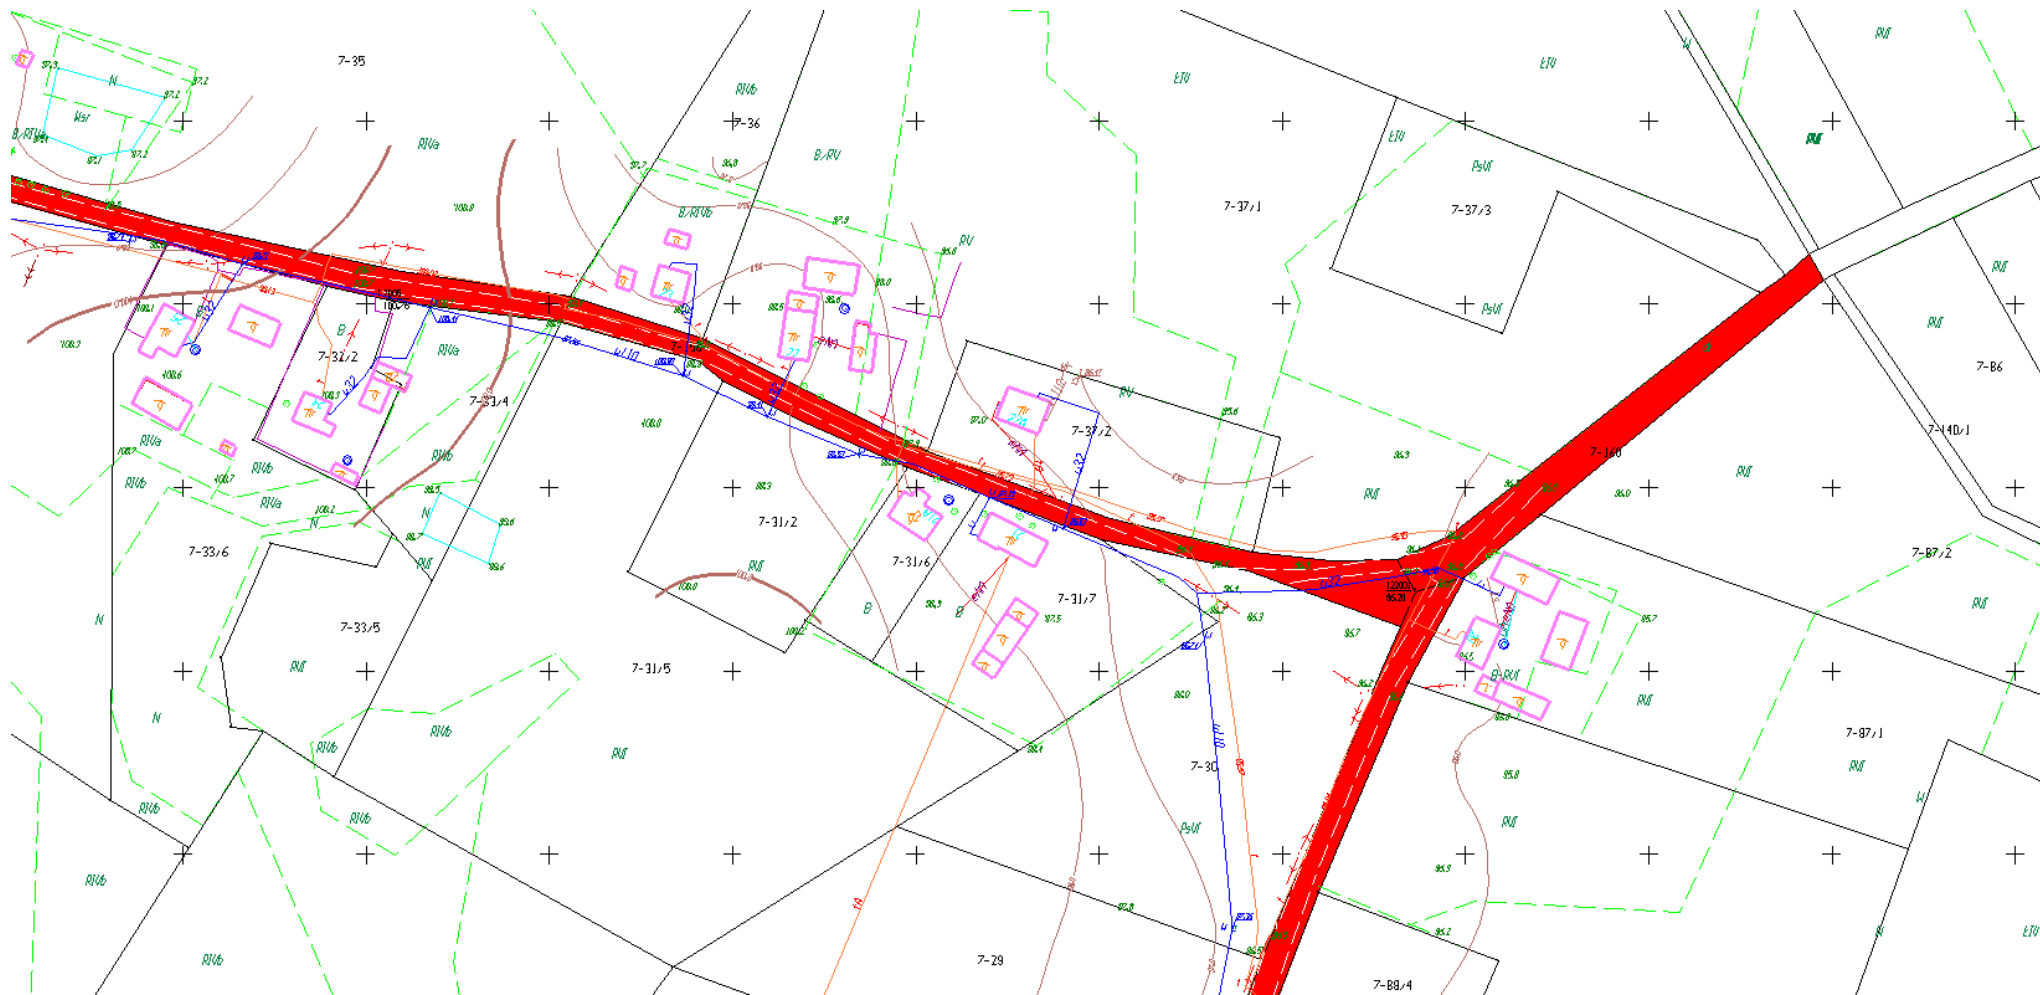

Franciszkowo Dolne – dz. nr 158, 159, 160

-  Przebieg modernizowanej drogi – Franciszkowo Dolne(dz. nr 157, 158, 159, 160)
-  Przebudowa przepustu drogowego o śr. 400 mm, wbudowanie w obrębie pasa drogowego.
-  Barierki ochronne wbudowane w obrębie pasa drogowego.

Przekrój konstrukcyjny

Km 0+000 – 1+125

Skala 1:25

[wymiary w cm]

