
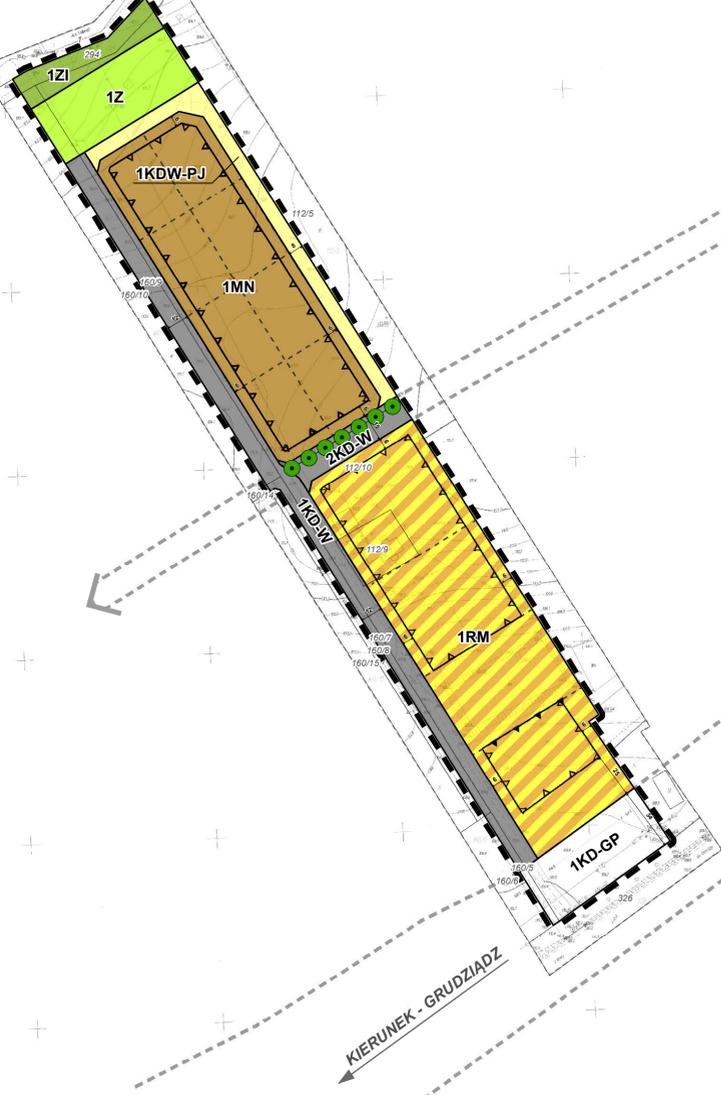


MIEJSCOWY PLAN ZAGOSPODAROWANIA PRZESTRZENNEGO GMINY IŁAWA W OBRĘBIE GEODEZYJNYM RUDZIENICE

ZAŁĄCZNIK NR 1 - RYSUNEK PLANU (ARKUSZ 1 Z 2)

projekt - etap wyłożenia do publicznego wglądu

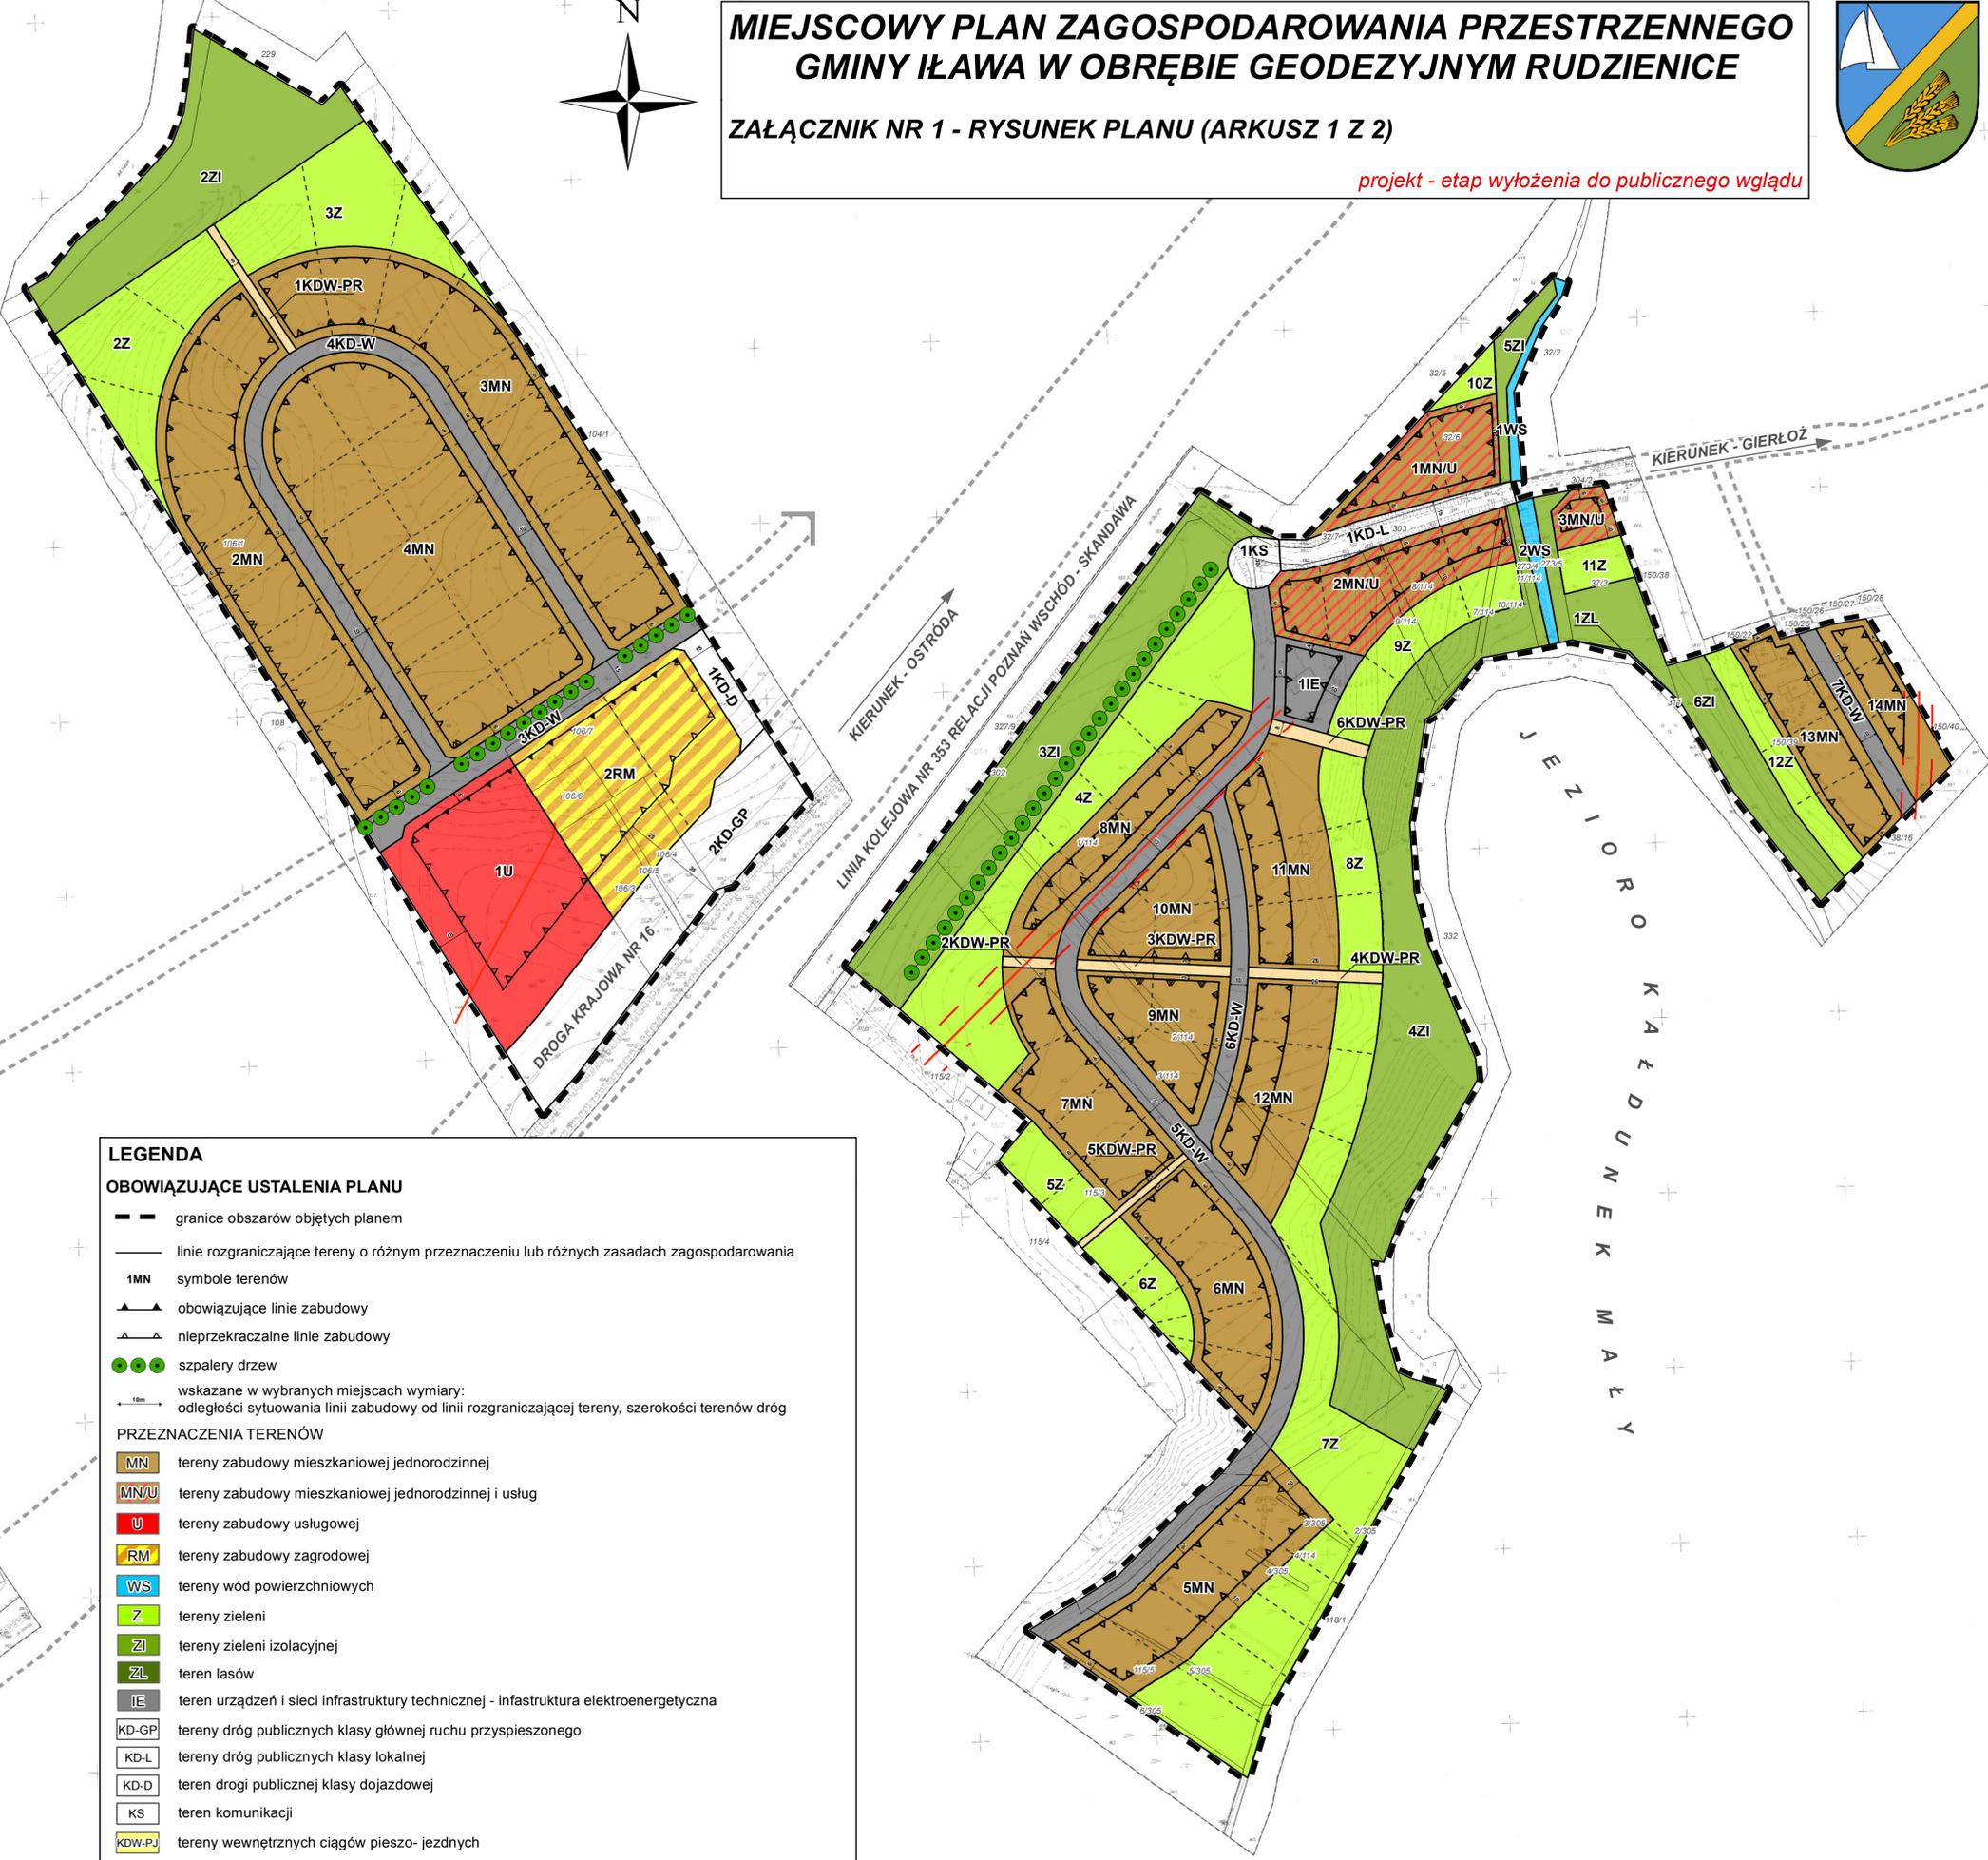

LEGENDA

OBOWIĄZUJĄCE USTALENIA PLANU

- granicze obszarów objętych planem
- linie rozgraniczające tereny o różnym przeznaczeniu lub różnych zasadach zagospodarowania
- 1MN symbole terenów
- obowiązujące linie zabudowy
- nieprzekraczalne linie zabudowy
- szpalery drzew
- wskazane w wybranych miejscach wymiary: odległości sytuowania linii zabudowy od linii rozgraniczających tereny, szerokości terenów dróg

PRZEZNACZENIA TERENÓW

- MN tereny zabudowy mieszkaniowej jednorodzinnej
- MN/U tereny zabudowy mieszkaniowej jednorodzinnej i usług
- U tereny zabudowy usługowej
- RM tereny zabudowy zagrodowej
- WS tereny wód powierzchniowych
- Z tereny zieleni
- ZI tereny zieleni izolacyjnej
- ZL teren lasów
- IE teren urządzeń i sieci infrastruktury technicznej - infrastruktura elektroenergetyczna
- KD-GP tereny dróg publicznych klasy głównej ruchu przyspieszonego
- KD-L tereny dróg publicznych klasy lokalnej
- KD-D teren drogi publicznej klasy dojazdowej
- KS teren komunikacji
- KDW-PJ tereny wewnętrznych ciągów pieszo-jezdnych
- KDW-PR tereny wewnętrznych ciągów pieszo-rollerowych
- KDW-W tereny dróg wewnętrznych

OZNACZENIA INFORMACYJNE

- linie elektroenergetyczne
- strefa techniczna od linii elektroenergetycznych
- zasady podziału na działki budowlane
- orientacyjny przebieg dróg oraz proponowany układ drogowy poza granicami obszaru objętego planem

