

**MIEJSCOWY PLAN ZAGOSPODAROWANIA PRZESTRZENNEGO GMINY ŁAWA W OBRĘBIE WSI ZĄBROWO
ZAŁĄCZNIK NR 1 DO UCHWAŁY NR..... /...../2015 RADY GMINY ŁAWA Z DNIA 2015 r.**




WYRYS ZE STUDIUM UWARUNKOWAŃ I KIERUNKÓW
ZAGOSPODAROWANIA PRZESTRZENNEGO gm. ŁAWA
PRZYJĘTE UCHWAŁĄ Nr XLVII/454/2010
Rady Gminy Ława z dnia 5 listopada 2010 r.
SKALA 1 : 20000

0 245 490 980
METRÓW



GRANICA OBSZARU OBJĘTEGO PLANEM

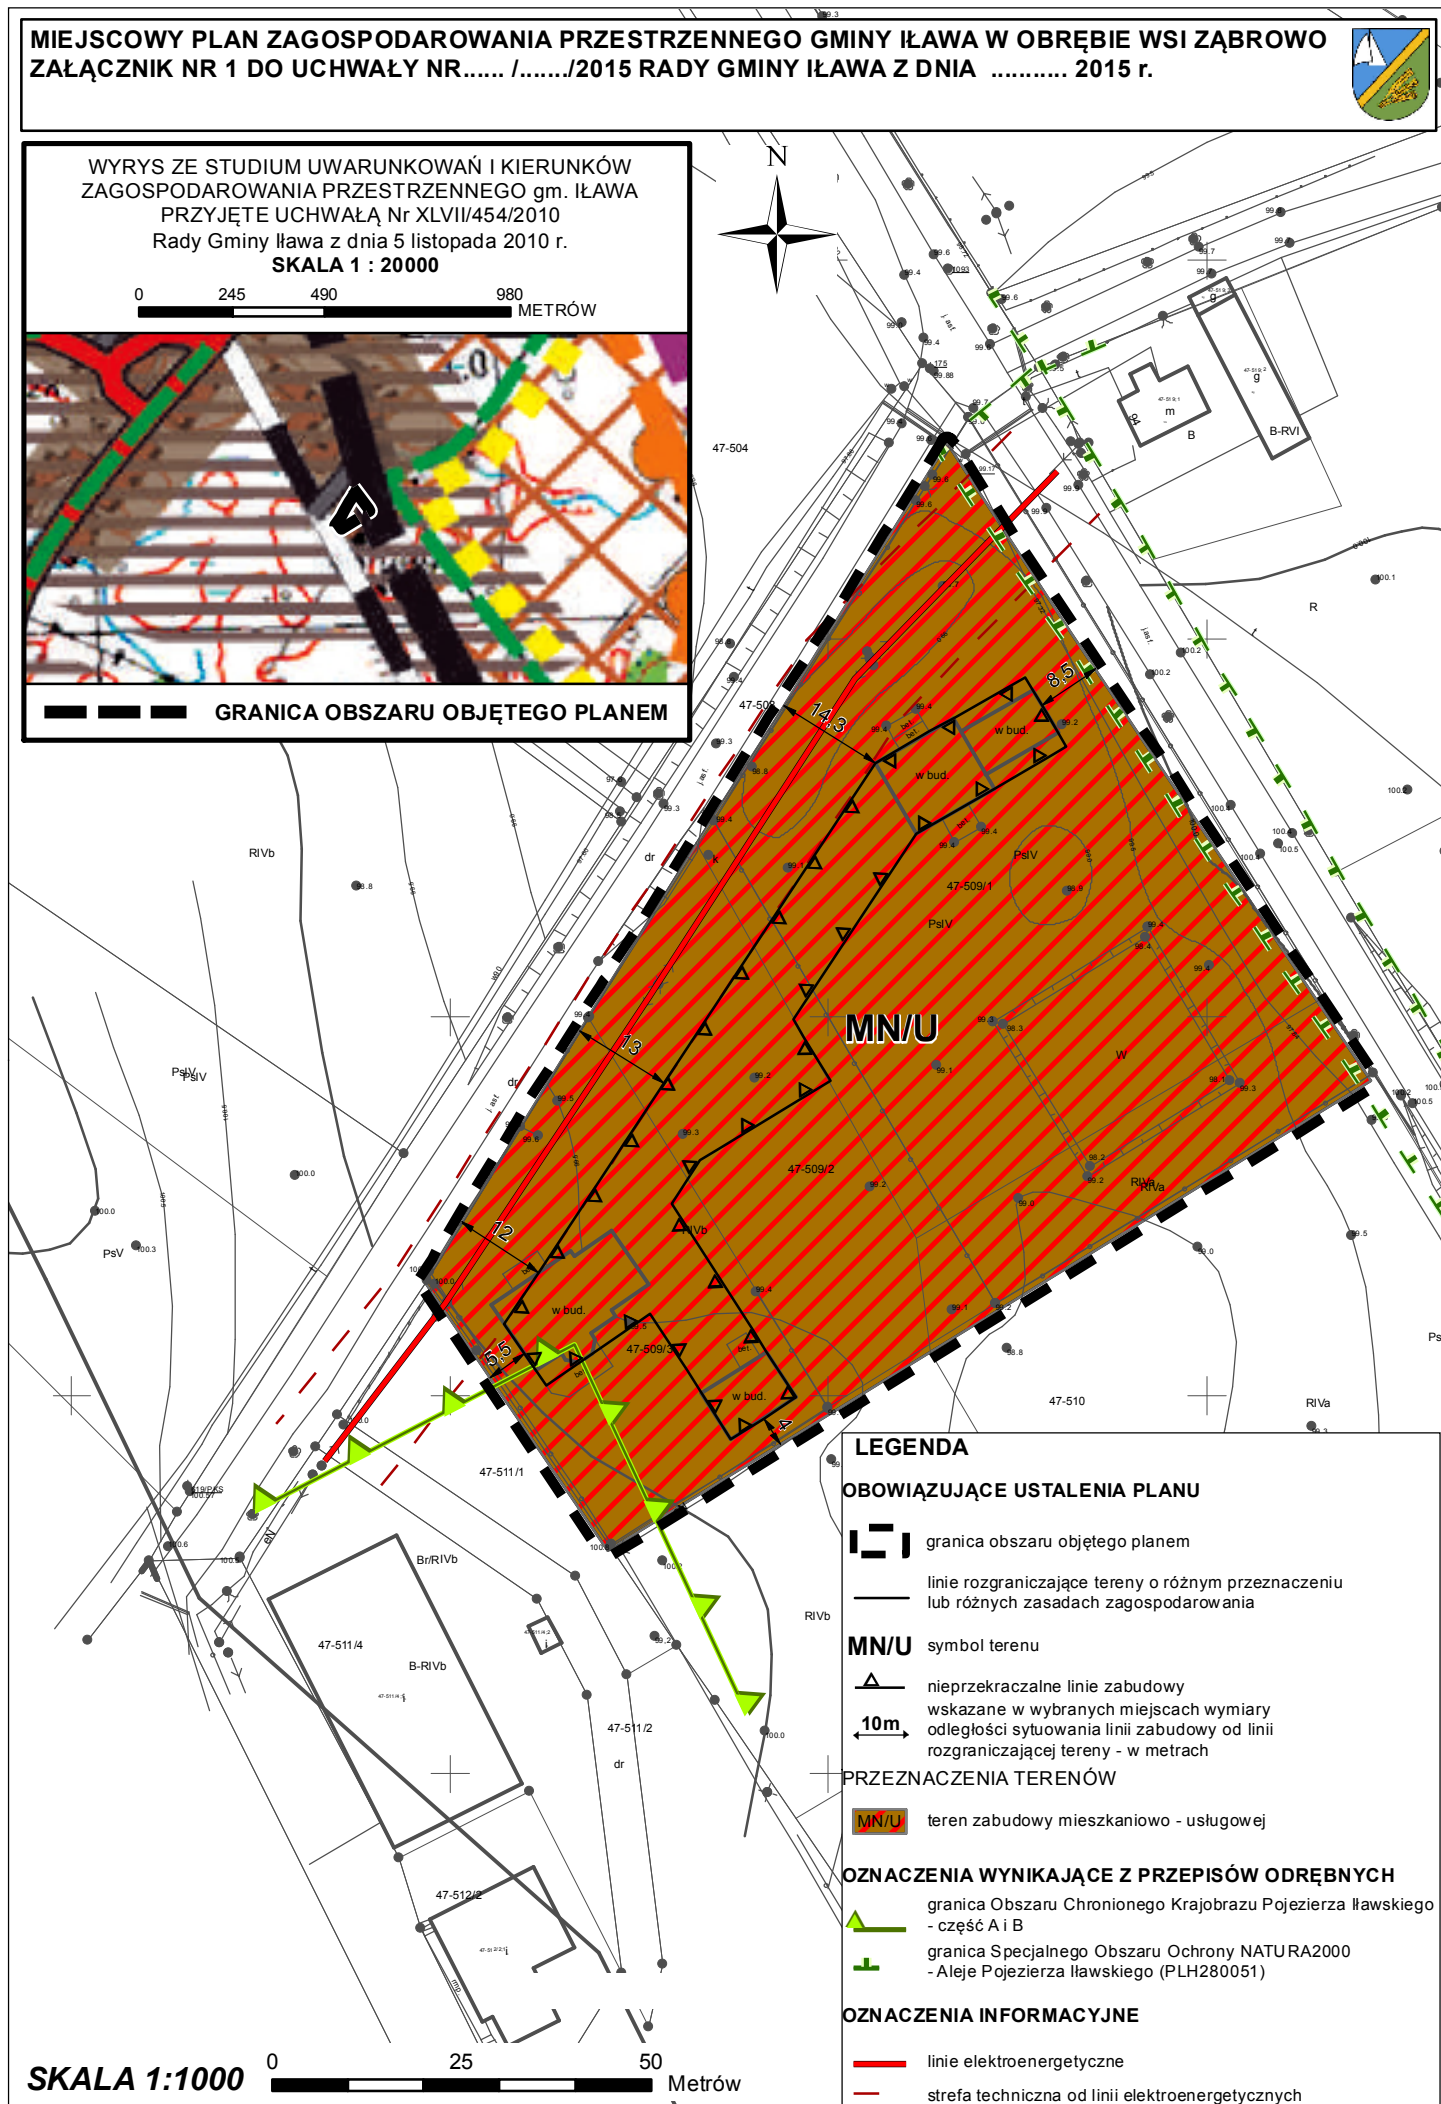

LEGENDA

OBOWIĄZUJĄCE USTALENIA PLANU

- granica obszaru objętego planem
- linie rozgraniczające tereny o różnym przeznaczeniu lub różnych zasadach zagospodarowania

MN/U symbol terenu

- nieprzekraczalne linie zabudowy wskazane w wybranych miejscach wymiary odległości sytuowania linii zabudowy od linii rozgraniczającej tereny - w metrach

PRZEZNACZENIA TERENÓW

- MN/U teren zabudowy mieszkaniowo - usługowej

OZNACZENIA WYNIKAJĄCE Z PRZEPISÓW ODRĘBNYCH

- granica Obszaru Chronionego Krajobrazu Pojezierza Ławskiego - część A i B
- granica Specjalnego Obszaru Ochrony NATURA2000 - Aleje Pojezierza Ławskiego (PLH280051)

OZNACZENIA INFORMACYJNE

- linie elektroenergetyczne
- strefa techniczna od linii elektroenergetycznych

SKALA 1:1000 0 25 50 Metrów