


# PRZEKRÓJ PODŁUŻNY A-A

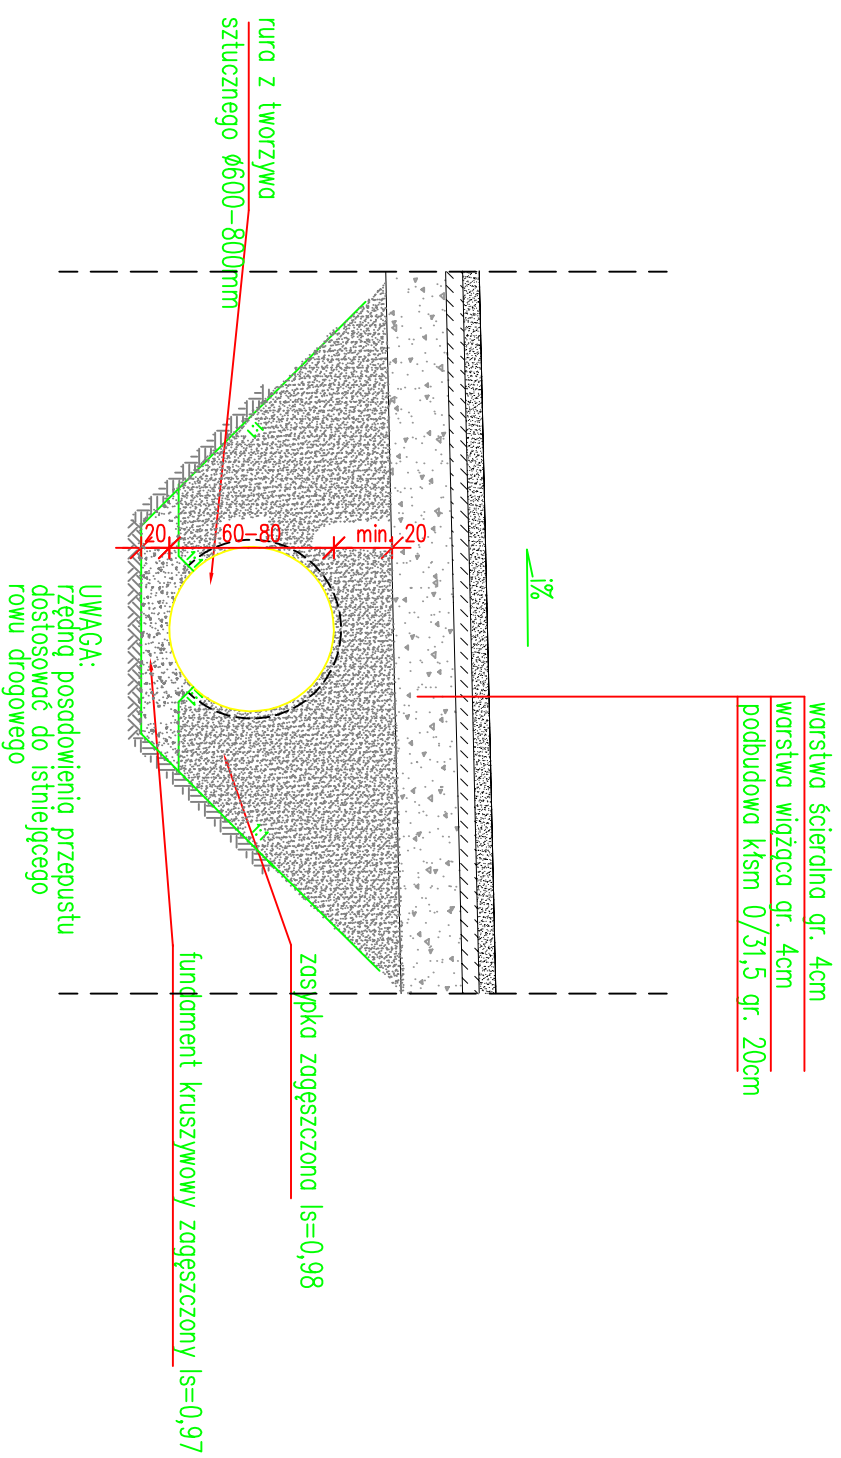

RODZAJ OPRACOWANIA:	<b>PRZEKRÓJ A-A</b>	NR. RYSUNKU
LOKALIZACJA:	PRZEBUDOWA DRÓGI GM GULB-SKARSZEWO	SKALA <b>1:25</b>
INWESTOR:	GINNA LEWA	
PROJEKTOWAŁA: OPRACOWAŁ:	AGNIESZKA NIECIECKA MARCIN JASTRZĘBSKI	podpis DATA: