

**UCHWAŁA NR XL/341/2017  
RADY GMINY IŁAWA**

z dnia 27 października 2017 r.

**w sprawie uchwalenia zmiany miejscowego planu zagospodarowania przestrzennego gminy Iława w obrębie  
geodezyjnym Karaś oraz Jezioro Karaś.**

Na podstawie art. 18 ust. 2 pkt 5 ustawy z dnia 8 marca 1990 r. o samorządzie gminnym (tekst jednolity: Dz. U. z 2017 r. poz. 1875), art. 20 ust. 1 i art. 27 ustawy z dnia 27 marca 2003 r. o planowaniu i zagospodarowaniu przestrzennym (tekst jednolity: Dz. U. z 2017 r. poz. 1073) oraz w związku z podjęciem Uchwały Nr XXXII/269/2017 Rady Gminy Iława z dnia 31 stycznia 2017 r., Rada Gminy Iława uchwala, co następuje:

**§ 1. 1.** Uchwala się zmianę miejscowego planu zagospodarowania przestrzennego gminy Iława w obrębie geodezyjnym Karaś oraz Jezioro Karaś, zwaną dalej „planem”, stwierdzając, że nie narusza ustaleń Studium uwarunkowań i kierunków zagospodarowania przestrzennego gminy Iława uchwalonego Uchwałą Nr XLVII/454/2010 Rady Gminy Iława z dnia 5 listopada 2010 r.

2. Załączniki do uchwały stanowią:

- 1) część graficzna, zwana dalej „rysunkiem planu” w skali 1:1000 - załącznik nr 1;
  - 2) rozstrzygnięcie Rady Gminy Iława o sposobie rozpatrzenia uwag do projektu planu - załącznik nr 2;
  - 3) rozstrzygnięcie Rady Gminy Iława o sposobie realizacji zapisanych w planie inwestycji z zakresu infrastruktury technicznej, które należą do zadań własnych gminy oraz zasadach ich finansowania, zgodnie z przepisami o finansach publicznych - załącznik nr 3.
3. Plan obejmuje obszar o powierzchni 23,29 ha, którego granice, określone zostały w części graficznej planu.

**§ 2.** Ilekroć w niniejszej uchwale mowa o:

- 1) terenie – należy przez to rozumieć część obszaru planu o określonym przeznaczeniu i ustalonych zasadach zagospodarowania, wydzieloną na rysunku planu liniami rozgraniczającymi i oznaczoną symbolem cyfrowo-literowym;
- 2) przeznaczeniu podstawowym – należy przez to rozumieć funkcję terenu lub rodzaj zabudowy dominujący na terenie lub działce;
- 3) przeznaczeniu uzupełniającym – należy przez to rozumieć funkcję terenu lub rodzaj zabudowy uzupełniający przeznaczenie podstawowe, obejmujące nie więcej niż 50% powierzchni terenu lub działki;
- 4) tablicy informacyjnej – należy przez to rozumieć element systemu informacji gminnej, informacji turystycznej, przyrodniczej lub edukacji ekologicznej;
- 5) obiektach rekreacji – należy przez to rozumieć obiekty oraz urządzenia służące rekreacji i wypoczynkowi, a także inne z nimi związane.

**§ 3.** Ustala się następujące przeznaczenie terenów:

- 1) teren sportu i rekreacji, oznaczony na rysunku planu symbolem 1US;
- 2) teren zieleni objęty formami ochrony przyrody, oznaczony na rysunku planu symbolem 1ZN;
- 3) teren lasu objęty formami ochrony przyrody, oznaczony na rysunku planu symbolem 1ZL/ZN.

**§ 4.** W zakresie zasad ochrony i kształtowania ładu przestrzennego ustala się:

- 1) dopuszczenie lokalizacji wolnostojących tablic informacyjnych, z zastrzeżeniem pkt. 2;
- 2) w granicach terenów 1ZN, 1ZL/ZN dopuszczenie lokalizacji tablic informacyjnych związanych wyłącznie z ochroną przyrody.

**§ 5.** W zakresie zasad ochrony środowiska, przyrody i krajobrazu oraz kształtowania krajobrazu ustala się:

- 1) zakaz lokalizacji przedsięwzięć mogących znacząco oddziaływać na środowisko;

- 2) nakaz ochrony wód podziemnych, ze względu na położenie części obszaru objętego planem w granicach Głównego Zbiornika Wód Podziemnych nr 210 „Zbiornik międzymorenowy Ilawa”, poprzez zagospodarowanie ścieków bytowych zgodnie z ustaleniami uchwały oraz zgodnie z przepisami odrębnymi;
- 3) nakaz uwzględnienia w zagospodarowaniu obszaru objętego planem przepisów odrębnych specjalnego obszaru ochrony siedlisk Natura 2000 PLH280003 Jezioro Karaś;
- 4) nakaz uwzględnienia w zagospodarowaniu obszaru objętego planem przepisów odrębnych Rezerwatu Przyrody Jezioro Karaś;
- 5) w zakresie ochrony przed hałasem, teren 1US kwalifikowany jest jako teren rekreacyjno-wypoczynkowy, zgodnie z przepisami odrębnymi.

§ 6. W zakresie zasad ochrony dziedzictwa kulturowego i zabytków, w tym krajobrazów kulturowych, oraz dóbr kultury współczesnej, nie podejmuje się ustaleń.

§ 7. W zakresie wymagań wynikających z potrzeb kształtowania przestrzeni publicznych nie podejmuje się ustaleń.

§ 8. W zakresie granic i sposobów zagospodarowania terenów lub obiektów podlegających ochronie, na podstawie odrębnych przepisów, terenów górniczych, a także obszarów szczególnego zagrożenia powodzią, obszarów osuwania się mas ziemnych oraz krajobrazów priorytetowych określonych w audycie krajobrazowym oraz w planach zagospodarowania przestrzennego województwa, nie podejmuje się ustaleń.

§ 9. Dla terenu sportu i rekreacji, oznaczonego na rysunku planu symbolem 1US, w zakresie zasad zagospodarowania terenu, ustala się:

- 1) przeznaczenie podstawowe – teren sportu i rekreacji, w tym boisko sportowe;
- 2) przeznaczenie uzupełniające:
  - a) toalety publiczne,
  - b) obiekty rekreacji,
  - c) wiaty o maksymalnej wysokości 4,0 m,
  - d) miejsca postojowe dla rowerów,
  - e) dojścia i dojazdy,
  - f) ścieżki piesze i pieszo-rowerowe,
  - g) ścieżka dydaktyczna,
  - h) sieci i urządzenia infrastruktury technicznej;
- 3) kolor pokrycia dachowego wiat – ceglastoczerwony lub brązowy;
- 4) minimalny udział powierzchni biologicznie czynnej: 50%;
- 5) zakaz lokalizacji budynków.

§ 10. Dla terenu zieleni objętego formami ochrony przyrody, oznaczonego na rysunku planu symbolem 1ZN, w zakresie zasad zagospodarowania terenu, ustala się:

- 1) przeznaczenie podstawowe – zieleń naturalna, objęta ochroną w ramach rezerwatu przyrody oraz obszaru Natura 2000;
- 2) przeznaczenie uzupełniające:
  - a) ścieżka dydaktyczna,
  - b) ambona obserwacyjna wraz ze ścieżką pieszą o nawierzchni przepuszczalnej zgodnie z przepisami odrębnymi;
- 3) zakaz lokalizacji budynków i budowli, miejsc postojowych, urządzeń sportowych, komunikacyjnych oraz sieci i urządzeń infrastruktury technicznej, z wyjątkiem obiektów wymienionych w pkt 2.

§ 11. Dla terenu lasu objętego formami ochrony przyrody, oznaczonego na rysunku planu symbolem 1ZL/ZN, w zakresie zasad zagospodarowania terenu, ustala się:

- 1) przeznaczenie podstawowe – lasy, objęte ochroną w ramach rezerwatu przyrody oraz obszaru Natura 2000;
- 2) nakaz prowadzenia gospodarki leśnej zgodnie z planem urządzenia lasów;
- 3) zakaz lokalizacji budynków i budowli, miejsc postojowych, urządzeń sportowych, komunikacyjnych oraz sieci i urządzeń infrastruktury technicznej.

**§ 12.** W zakresie szczególnych warunków zagospodarowania terenów oraz ograniczeń w ich użytkowaniu, w tym zakazu zabudowy, w granicach rezerwatu przyrody Jezioro Karaś ustala się nakaz uwzględnienia zapisów wynikających z przepisów odrębnych Rezerwatu Przyrody Jeziora Karaś.

**§ 13. 1.** W zakresie zasad modernizacji, rozbudowy i budowy systemów komunikacji, ustala się:

- 1) zapewnienie miejsc postojowych dla pojazdów zaopatrzonych w kartę parkingową, zgodnie z przepisami odrębnymi;
- 2) dopuszczenie realizacji miejsc postojowych dla rowerów na terenie 1US.
  2. W zakresie zasad modernizacji, rozbudowy i budowy infrastruktury technicznej, ustala się:
    - 1) lokalizację sieci i urządzeń infrastruktury technicznej w granicach linii rozgraniczających terenu 1US;
    - 2) dopuszczenie budowy, przebudowy, rozbudowy, odbudowy, remontu i rozbiórki sieci i urządzeń infrastruktury technicznej zgodnie z przepisami odrębnymi;
    - 3) w zakresie zaopatrzenia w wodę ustala się zaopatrzenie z projektowanej sieci wodociągowej, zgodnie z przepisami odrębnymi;
    - 4) w zakresie odprowadzania ścieków bytowych ustala się odprowadzanie ścieków bytowych do projektowanej sieci kanalizacji sanitarnej lub szczelnych zbiorników bezodpływowych, zgodnie z przepisami odrębnymi;
    - 5) w zakresie odprowadzania wód opadowych i roztopowych ustala się zagospodarowanie wód opadowych i roztopowych w granicach własnej działki, zgodnie z przepisami odrębnymi;
    - 6) w zakresie zaopatrzenia w energię elektryczną ustala się zasilanie z:
      - a) projektowanej sieci elektroenergetycznej,
      - b) indywidualnych źródeł energii elektrycznej, wytwarzanej między innymi w układach fotowoltaicznych o mocy do 100 kW, z wyłączeniem turbin wiatrowych;
    - 7) gromadzenie i zagospodarowanie odpadów w sposób zgodny z przepisami odrębnymi.

**§ 14.** W zakresie szczegółowych zasad i warunków scalania i podziału nieruchomości objętych planem, nie określa się terenów, które wymagają wszczęcia procedury scalania i podziału, zgodnie z przepisami odrębnymi o gospodarce nieruchomościami.

**§ 15.** W zakresie sposobu i terminu tymczasowego zagospodarowania, urządzania i użytkowania terenów dopuszcza się wykorzystywanie terenów w sposób dotychczasowy do czasu ich zagospodarowania zgodnie z planem.

**§ 16.** Ustala się stawkę procentową służącą naliczeniu jednorazowej opłaty od wzrostu wartości nieruchomości, o której mowa w art. 36 ust. 4 ustawy o planowaniu i zagospodarowaniu przestrzennym, w wysokości 0,1%


**§ 17.** Traci moc Uchwała Nr XIII/108/03 Rady Gminy w Iławie z dnia 3 grudnia 2003 r. w zakresie objętym granicami niniejszego opracowania.

**§ 18.** Wykonanie uchwały powierza się Wójtowi Gminy Iława.

§ 19. Uchwała wchodzi w życie po upływie 14 dni od dnia ogłoszenia w Dzienniku Urzędowym Województwa Warmińsko-Mazurskiego.

Przewodniczący Rady Gminy

**Roman Piotrkowski**

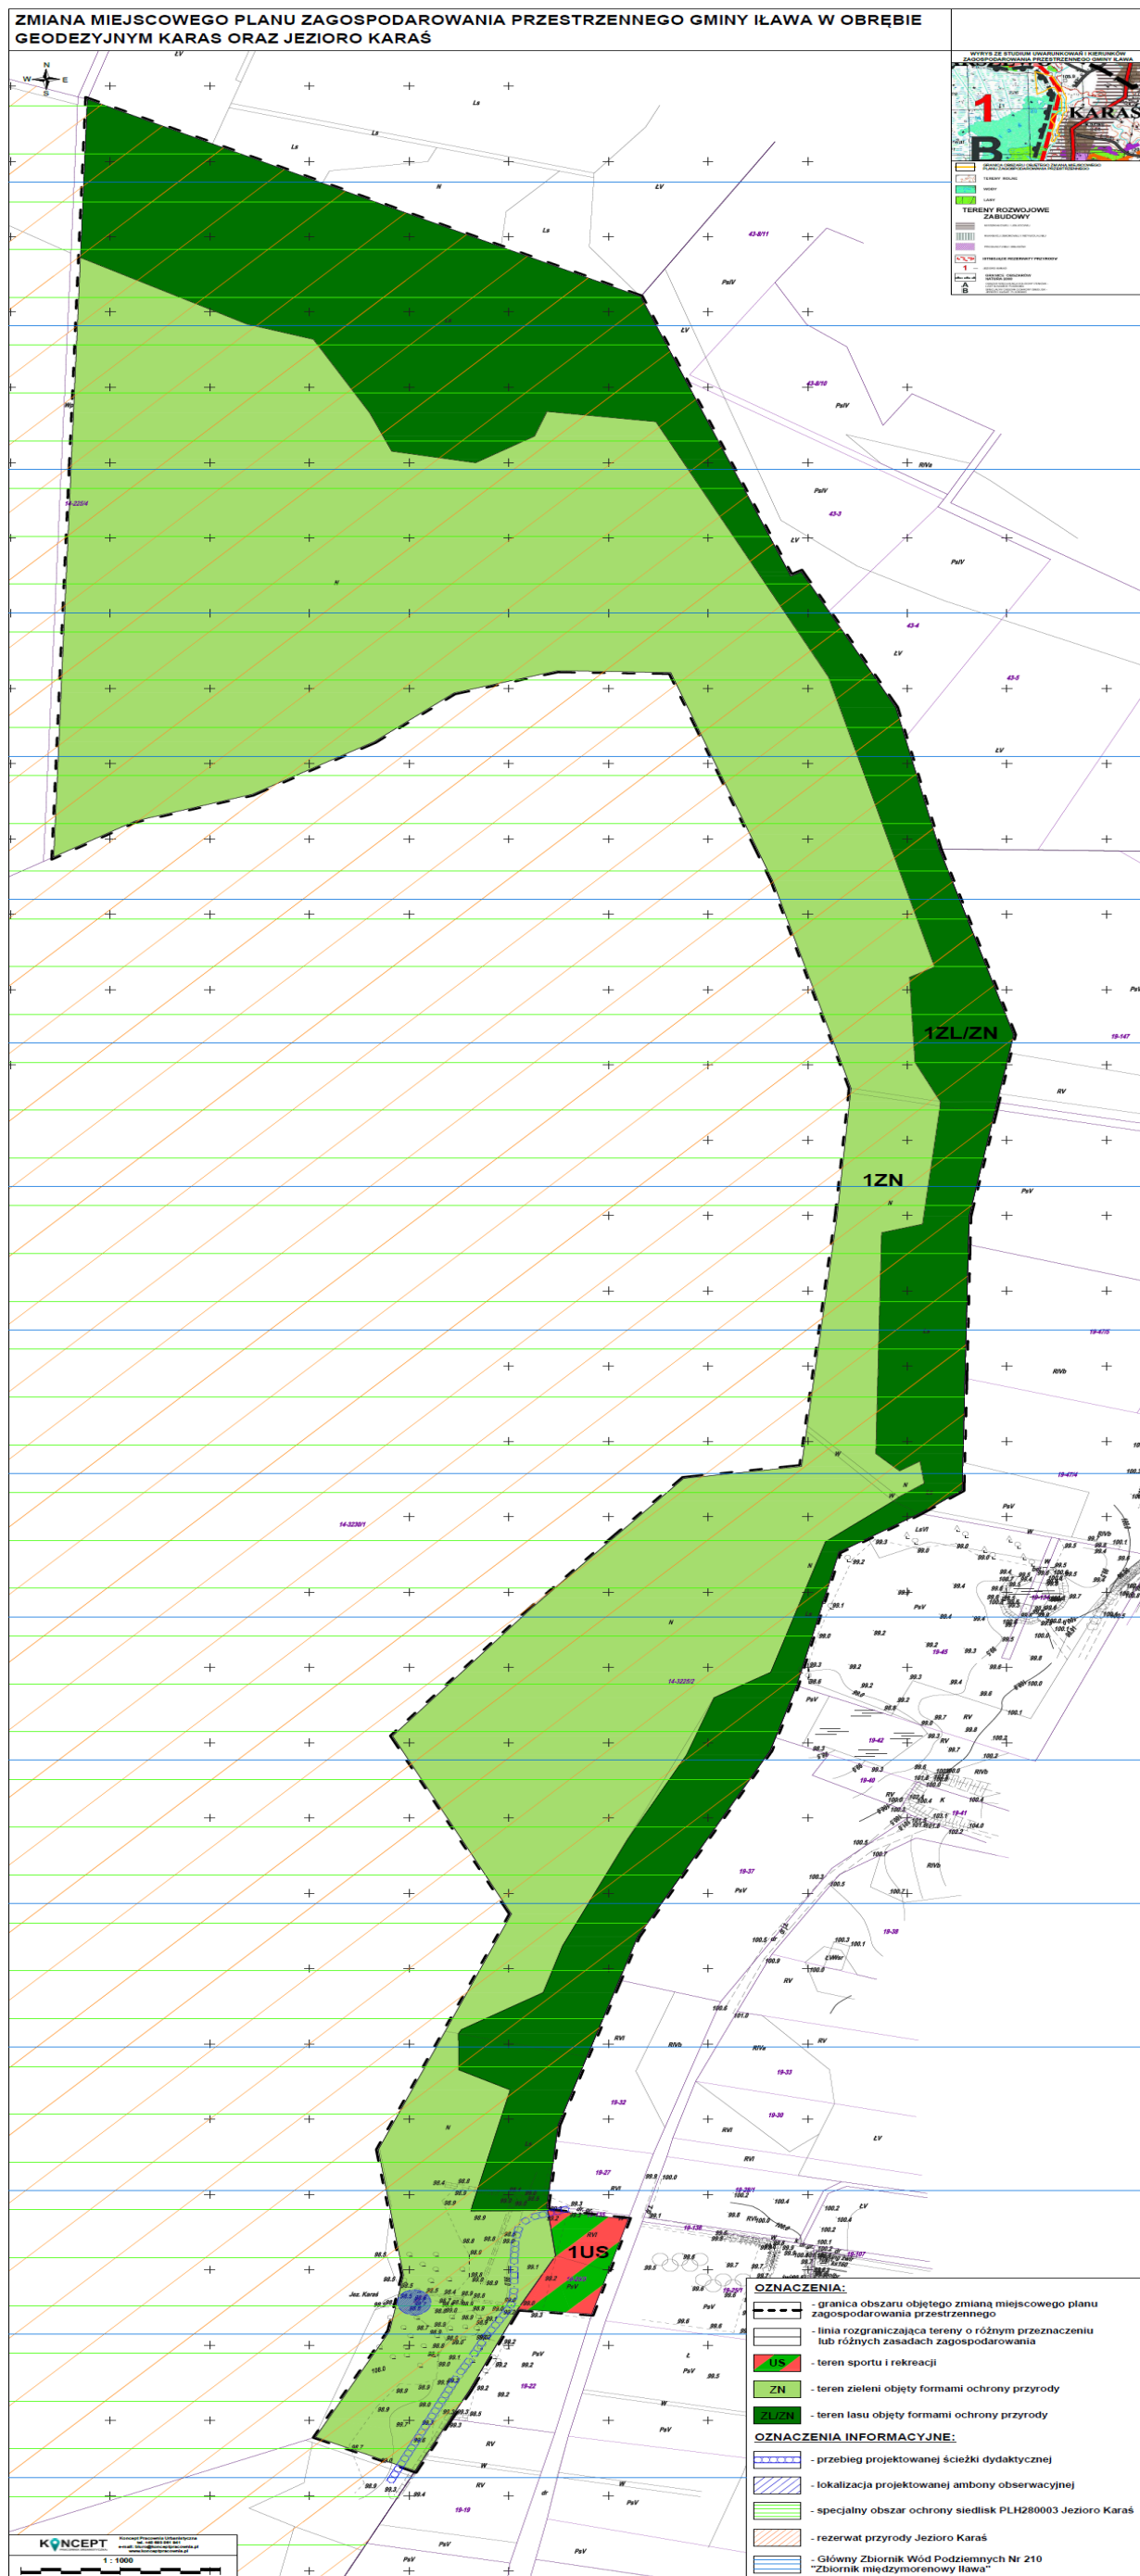

Załącznik Nr 2 do Uchwały Nr XL/341/2017

Rady Gminy Hawa

z dnia 27 października 2017 r.

**o sposobie rozpatrzenia uwag do projektu zmiany miejscowego planu zagospodarowania przestrzennego gminy Hawa w obrębie geodezyjnym Karaś oraz Jezioro Karaś.**

Na podstawie art. 20 ust. 1 ustawy z dnia 27 marca 2003 r. o planowaniu i zagospodarowaniu przestrzennym (tekst jednolity: Dz. U. z 2017 r. poz. 1073) Rada Gminy Hawa stwierdza, że:

1. Projekt miejscowego planu został wyłożony do publicznego wglądu w dniach od 03.08.2017 r. do 01.09.2017 r. Termin składania uwag wyznaczono do dnia 18.09.2017 r.

2. W wyznaczonym terminie nie wniesiono żadnych uwag, w związku z czym nie zachodzi konieczność rozstrzygnięcia o sposobie rozpatrzenia uwag.

**Rozstrzygnięcie Rady Gminy Iława o sposobie realizacji zapisanych w zmianie planu inwestycji z zakresu infrastruktury technicznej, które należą do zadań własnych gminy oraz zasadach ich finansowania, zgodnie z przepisami o finansach publicznych.**

Na podstawie art. 20 ust. 1 ustawy z 27 marca 2003 r. o *planowaniu i zagospodarowaniu przestrzennym* (tekst jednolity: Dz. U. z 2017 r. poz. 1073) Rada Gminy Iława rozstrzyga, co następuje:

1. Sposób realizacji zapisanych w planie inwestycji z zakresu infrastruktury technicznej:

- 1) zadania w zakresie infrastruktury technicznej prowadzić będą właściwe przedsiębiorstwa, w kompetencji których leży rozwój sieci: wodociągowej, kanalizacji sanitarnej, energetycznej, zgodnie ze zmianą miejscowego planu zagospodarowania przestrzennego oraz na podstawie przepisów odrębnych. Zadania w zakresie gospodarki odpadami realizowane będą zgodnie ze zmianą miejscowego planu zagospodarowania przestrzennego, zgodnie z regulaminem utrzymania czystości i porządku na terenie gminy oraz na podstawie przepisów odrębnych;
- 2) za podstawę przyjęcia do realizacji zadań określonych w zmianie miejscowego planu zagospodarowania przestrzennego, które należą do zadań własnych gminy, stanowić będą zapisy planu wydatków na wieloletnie programy inwestycyjne;
- 3) określenie terminów przystąpienia i zakończenia realizacji tych zadań, ustalone będzie według kryteriów i zasad przyjętych przy konstruowaniu planu wydatków na wieloletnie programy inwestycyjne;
- 4) inwestycje realizowane mogą być etapowo w zależności od wielkości środków przeznaczonych na inwestycje.

2. Zasady finansowania inwestycji z zakresu infrastruktury technicznej określonych w zmianie planu:

- 1) udział inwestorów w finansowaniu w ramach porozumień o charakterze cywilno - prawnym lub w formie partnerstwa publiczno – prywatnego – „PPP”;
- 2) wydatki z budżetu gminy;
- 3) współfinansowanie środkami zewnętrznymi, poprzez budżet gminy – w ramach m. in.:
  - a) dotacji unijnych,
  - b) dotacji samorządu województwa,
  - c) dotacji i pożyczek z funduszy celowych,
  - d) kredytów i pożyczek bankowych,
  - e) innych środków zewnętrznych.

## Uzasadnienie

### w sprawie uchwalenia zmiany miejscowego planu zagospodarowania przestrzennego gminy Łława w obrębie geodezyjnym Karaś oraz Jezioro Karaś

Projekt zmiany miejscowego planu zagospodarowania przestrzennego gminy Łława w obrębie geodezyjnym Karaś oraz Jezioro Karaś, zwany dalej „planem”, o którym mowa w uchwale, opracowany został zgodnie z następującymi przepisami:

-ustawa z dnia 8 marca 1990 r. *o samorządzie gminnym* (tekst jednolity: Dz. U. z 2017 r. poz. 1875),

-ustawa z dnia 27 marca 2003 r. *o planowaniu i zagospodarowaniu przestrzennym* (tekst jednolity: Dz. U. z 2017 r. poz. 1073), zwana dalej ustawą,

-ustawa z dnia 27 kwietnia 2001 r. *Prawo ochrony środowiska* (tekst jednolity: Dz. U. z 2017 r. poz. 519 ze zmianami),

-ustawa z dnia 3 października 2008 r. *o udostępnianiu informacji o środowisku i jego ochronie, udziale społeczeństwa w ochronie środowiska oraz o ocenach oddziaływania na środowisko* (tekst jednolity: Dz. U. z 2017 r. poz. 1405),

-rozporządzenie Ministra Infrastruktury z dnia 26 sierpnia 2003 r. *w sprawie wymaganego zakresu projektu miejscowego planu zagospodarowania przestrzennego* (Dz. U. z 2003 r. Nr 164 poz. 1587).

Po podjęciu Uchwały Nr XXXII/269/2017 Rady Gminy Łława z dnia 31 stycznia 2017 r., rozpoczęto procedurę planistyczną. Do opracowania miejscowego planu zagospodarowania przestrzennego, przystąpiono w celu dostosowania zapisów planu miejscowego w zakresie zasad udostępniania rezerwatu „Jezioro Karaś”, do postanowień zawartych w rozporządzeniu Wojewody Warmińsko-Mazurskiego z dnia 8 listopada 2006 r. Nr 45 poz. 2673 opublikowanego w Dzienniku Urzędowym Województwa Warmińsko – Mazurskiego w dniu 8 grudnia 2006 r. Nr 190, zmieniających rozporządzenie w sprawie ustanowienia planów ochrony dla rezerwatów przyrody.

Na całym obszarze planu, obowiązuje obecnie miejscowy plan zagospodarowania przestrzennego gminy Łława uchwalony uchwałą Nr XIII/108/2003 Rady Gminy w Łławie z dnia 3 grudnia 2003 r., z przeznaczeniem pod formy ochrony obszarów i obiektów przyrodniczych.

O podjęciu ww. uchwały, określeniu formy, miejsca i terminu składania wniosków do planu ogłoszono w prasie i przez obwieszczenie oraz zawiadomiono instytucje i organy właściwe do opiniowania i uzgadniania projektu planu.

Zgodnie z art. 53 ustawy z dnia 3 października 2008 r. o udostępnianiu informacji o środowisku i jego ochronie, udziale społeczeństwa w ochronie środowiska oraz o ocenach oddziaływania na środowisko Wójt wystąpił również o uzgodnienie zakresu i stopnia szczegółowości informacji zawartych w prognozie oddziaływania na środowisko projektu planu.

Po rozpatrzeniu wniosków złożonych do planu sporządzono projekt planu wraz z prognozą oddziaływania na środowisko, uwzględniając ustalenia Studium uwarunkowań i kierunków zagospodarowania przestrzennego gminy Łława.

Następnie projekt miejscowego planu wraz z prognozą oddziaływania na środowisko zostały przekazane odpowiednim organom i instytucjom w celu uzgodnienia lub zaopiniowania.

Po otrzymaniu pozytywnych opinii i uzgodnień projekt planu został wyłożony do publicznego wglądu w dniach od 03.08.2017 r. do 01.09.2017 r. Termin składania uwag wyznaczono do dnia 18.09.2017 r. W wyznaczonym terminie nie wniesiono żadnych uwag.

W projekcie planu – zgodnie z art. 15 ust. 1 pkt 1 ustawy – uwzględniono:

1)wymagania ładu przestrzennego, w tym urbanistyki i architektury oraz walory architektoniczne i krajobrazowe, o których mowa w art. 1 ust. 2 pkt 1 i 2 ustawy, poprzez ustalenia zawarte w §4 tekstu uchwały, dotyczące zasad ochrony i kształtowania ładu przestrzennego, oraz w §9-11 tekstu uchwały, dotyczące ustalenia zasad zagospodarowania terenu;

2)wymagania ochrony środowiska, w tym gospodarowania wodami i ochrony gruntów rolnych i leśnych, o których mowa w art. 1 ust. 2 pkt 3 ustawy, poprzez ustalenia zawarte w §5 tekstu uchwały, dotyczące zasad



ochrony środowiska, przyrody i krajobrazu oraz kształtowania krajobrazu oraz poprzez dokonanie szczegółowej analizy wszystkich zagadnień dotyczących ochrony środowiska w prognozie oddziaływania na środowisko;

3)wymagania ochrony dziedzictwa kulturowego i zabytków, w tym krajobrazów kulturowych, oraz dóbr kultury współczesnej, o których mowa w art. 1 ust. 2 pkt 4 ustawy, poprzez zawiadomienie Wojewódzkiego Konserwatora Zabytków;

4)wymagania ochrony zdrowia oraz bezpieczeństwa ludzi i mienia, a także potrzeby osób niepełnosprawnych, o których mowa w art. 1 ust. 2 pkt 5 ustawy, poprzez wprowadzenie zakazów w zakresie lokalizacji przedsięwzięć mogących znacząco oddziaływać na środowisko (analiza powyższych wymagań zawarta została również w prognozie oddziaływania na środowisko);

5)walory ekonomiczne przestrzeni, o których mowa w art. 1 ust. 2 pkt 6 ustawy, poprzez uwzględnienie istniejących uwarunkowań terenowych, komunikacyjnych oraz sieci infrastruktury technicznej (szczegółowej analizy walorów ekonomicznych dokonano w prognozie skutków finansowych do planu);

6)prawo własności, o którym mowa w art. 1 ust. 2 pkt 7 ustawy, poprzez wykonanie analizy stanu własności terenu objętego planem oraz dostosowanie do istniejących uwarunkowań prawnych, a także analizę wniosków do planu;

7)potrzeby obronności i bezpieczeństwa państwa, o których mowa w art. 1 ust. 2 pkt 8 ustawy, poprzez rozpatrzenie wniosków właściwych organów wojskowych, ochrony granic oraz bezpieczeństwa państwa;

8)potrzeby interesu publicznego, o których mowa w art. 1 ust. 2 pkt 9 ustawy, poprzez umożliwienie udziału społeczeństwa w poszczególnych etapach procedury planistycznej, zgodnie z wymogami ustawy o planowaniu i zagospodarowaniu przestrzennym oraz ustawy o udostępnianiu informacji o środowisku i jego ochronie, udziale społeczeństwa w ochronie środowiska oraz o ocenach oddziaływania na środowisko, a także poprzez uwzględnienie potrzeb społecznych w zakresie umożliwienia realizacji miejsc postojowych dla rowerów;

9)potrzeby w zakresie rozwoju infrastruktury technicznej, w szczególności sieci szerokopasmowych, o których mowa w art. 1 ust. 2 pkt 10 ustawy, poprzez wprowadzenie w projekcie planu ustaleń w zakresie zasad modernizacji, rozbudowy i budowy systemów komunikacji i infrastruktury technicznej oraz dopuszczenie inwestycji celu publicznego w zakresie inwestycji mogących znacząco oddziaływać na środowisko;

10)zapewnienie udziału społeczeństwa w pracach nad miejscowym planem zagospodarowania przestrzennego, w tym przy użyciu środków komunikacji elektronicznej, o którym mowa w art. 1 ust. 2 pkt 11 ustawy, poprzez umożliwienie udziału społeczeństwa w poszczególnych etapach procedury planistycznej, zgodnie z wymogami ustawy o planowaniu i zagospodarowaniu przestrzennym oraz ustawy o udostępnianiu informacji o środowisku i jego ochronie, udziale społeczeństwa w ochronie środowiska oraz o ocenach oddziaływania na środowisko, w tym przez możliwość składania wniosków do planu;

11)zachowanie jawności i przejrzystości procedur planistycznych, o których mowa w art. 1 ust. 2 pkt 12 ustawy, poprzez prowadzenie procedury zgodnie z zakresem określonym w ustawie o planowaniu i zagospodarowaniu przestrzennym, oraz w innych aktach prawnych powszechnie obowiązujących;

12)potrzebę zapewnienia odpowiedniej ilości i jakości wody do celów zaopatrzenia ludności, o której mowa w art. 1 ust. 2 pkt 13 ustawy, poprzez wprowadzenie zapisów w zakresie zaopatrzenie w wodę zgodnych ustaleniami przepisów odrębnych.

Zgodnie z art. 1 ust. 3 ustawy ustalając przeznaczenie poszczególnych terenów lub określając potencjalny sposób zagospodarowania i korzystania z terenu, wyważone zostały interesy zarówno publiczne jak i interesy prywatne poprzez uwzględnienie wniosków złożonych na etapie przystąpienia do opracowania planu oraz poprzez sporządzenie prognoz: oddziaływania na środowisko i skutków finansowych uchwalenia planu, w których zawarte zostały analizy ekonomiczne, środowiskowe i społeczne. Interes publiczny został też uwzględniony poprzez umożliwienie realizacji ambon obserwacyjnych i ścieżek dydaktycznych na terenie rezerwatu, które przyczynią się do zwiększenia świadomości ekologicznej.

Zgodnie z art. 1 ust. 4 ustawy realizacja nowych inwestycji poprzedzona została wykonaniem szczegółowych analiz w zakresie własności terenów, obecnego zainwestowania i użytkowania terenu objętego planem oraz istniejącej infrastruktury technicznej. Uwzględniając powyższe opracowania projekt planu wykonany został z uwzględnieniem wymagań ładu przestrzennego, efektywnego gospodarowania przestrzenią oraz walorów ekonomicznych przestrzeni.

Dla projektowanych inwestycji zapewniony został odpowiedni dostęp do dróg publicznych, umożliwiając tym samym zminimalizowanie transportochłonności układu przestrzennego, wprowadzenia rozwiązań w zakresie ruchu pieszego, rowerowego.

Projekt planu jest zgodny z wynikami „Oceny aktualności Miejscowych Planów Zagospodarowania Przestrzennego oraz Studium uwarunkowań i kierunków zagospodarowania przestrzennego Gminy Iława” uchwalonej Uchwałą Nr XVII/143/2016 Rady Gminy Iława z dnia 29 stycznia 2016 r. w sprawie oceny aktualności miejscowych planów zagospodarowania przestrzennego oraz studium uwarunkowań i kierunków zagospodarowania przestrzennego Gminy Iława.

Wpływ na finanse publiczne gminy, został przedstawiony w, sporządzonej do planu, prognozie skutków finansowych uchwalenia planu.

Podsumowując należy stwierdzić, że plan miejscowy jest zgodny z polityką przestrzenną gminy i właściwymi ustawami oraz przepisami szczególnymi, nie pozostając w sprzeczności z interesem publicznym, uwzględniając wymagania ochrony środowiska, tworzy podstawę do realizacji celu w jakim został podjęty.