

ZARZĄDZENIE NR 35/2018
WÓJTA GMINY IŁAWA

z dnia 4 czerwca 2018 r.

w sprawie wyrażenia zgody na ustanowienie służebności przesyłu na rzecz ENERGA - OPERATOR Spółka Akcyjna.

Na podstawie art. 30 ust. 1 i ust.2 pkt 3) ustawy z dnia 8 marca 1990 r. o samorządzie gminnym (jednolity tekst: Dz.U. z 2018 r. poz. 994 z późn. zm.) oraz zgodnie z postanowieniami zawartymi w treści §3 ust. 1, §23 ust. 1 pkt 2), ust. 6) uchwały Nr XXI/195/2012 Rady Gminy Iława z dnia 29 czerwca 2012 r. w sprawie określenia zasad gospodarowania nieruchomościami będącymi własnością Gminy, w tym w szczególności zasad nabywania, zbywania, obciążania oraz wydzierżawiania lub wynajmowania nieruchomości wchodzących w skład zasobu nieruchomości Gminy Iława, zarządzam, co następuje:

§ 1. Wyraża się zgodę na obciążenie nieruchomości stanowiącej własność Gminy Iława, oznaczonej w ewidencji gruntów i budynków jako działka o numerze 270, położona w obrębie geodezyjnym Nowa Wieś, KW EL1I/00000666/3, służebnością przesyłu na rzecz ENERGA - OPERATOR Spółka Akcyjna z siedzibą w Gdańsku przy ul. Marynarki Polskiej 130, 80-557 Gdańsk, Oddział w Olsztynie przy ul. Tuwima 6, w postaci elektroenergetycznej linii napowietrznej SN 15 kV o długości około 6 m, na czas nieokreślony, zgodnie z lokalizacją określoną na mapie sytuacyjnej, stanowiącej załącznik do zarządzenia.

§ 2. Ustanowienie służebności nastąpi za jednorazowym wynagrodzeniem w wysokości 430,00 zł +VAT.

§ 3. Zarządzenie stanowi podstawę do zawarcia umowy notarialnej o ustanowieniu służebności przesyłu określonej w §1.


§ 4. Zarządzenie wchodzi w życie z dniem podpisania.

Wójt

mgr inż. Krzysztof Harmaciński

MAPA SYTUACYJNO - WYSOKOŚCIOWA

OBR. EW. NOWA WIEŚ, GM. IŁAWA SKALA 1:1000

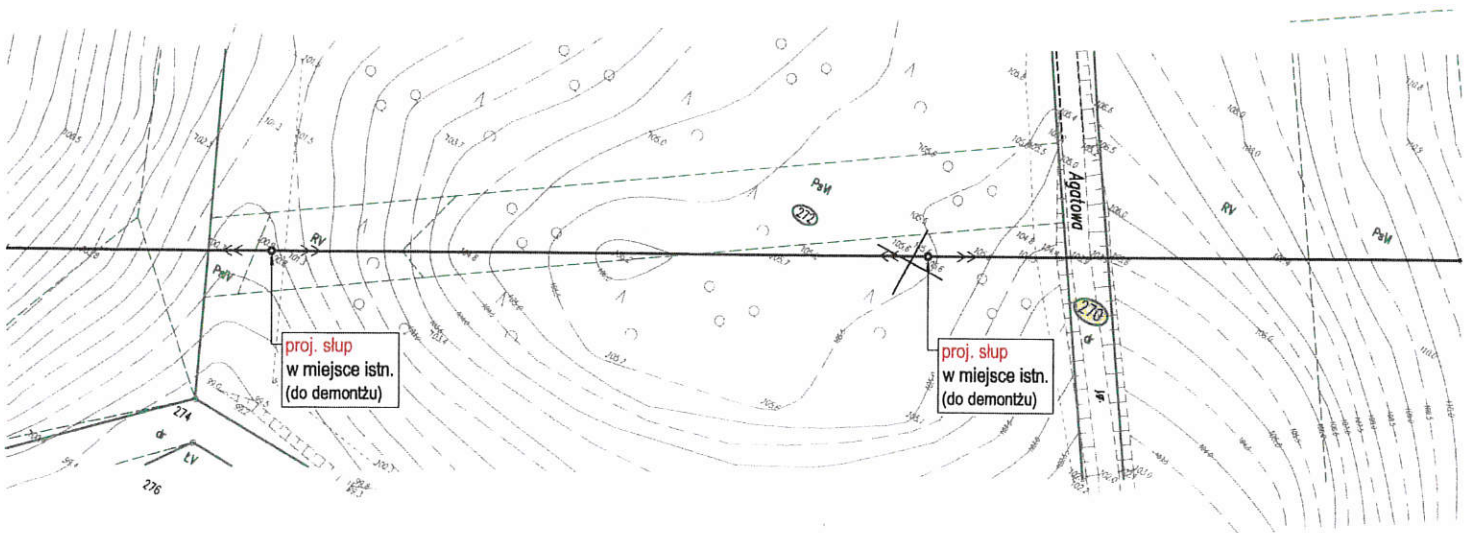

LEGENDA:

- Istn. linia napowietrzna SN 15kV, do wymiany
- Granice działek

STARSZY ASYSTENT
PROJEKTANTA

inż. Łukasz Kruszyński

PROJEKTANT

inż. Wacław Wykowski

upr. bud. Nr 92/89/OL

§ 2 ust. 1 pkt 1, § 5 ust. 1,
§ 71 § 13 ust. 1 pkt 4 lit. „d”

PRZEDSIĘBIORSTWO USŁUG INŻYNIERYJNYCH
„SIECIOPROJEKT” Sp. z o.o. w Olsztynie

10-802 Olsztyn, ul. Rolna 241

tel. 89 527 26 46, 600 218 478

e-mail: biuro@siecioprojekt.pl

NIP 739-000-23-11, Regon 008194676

KRS 0000163588