


PROFIL PODŁUŻNY SCHODÓW TERENOWYCH

skala 1:25

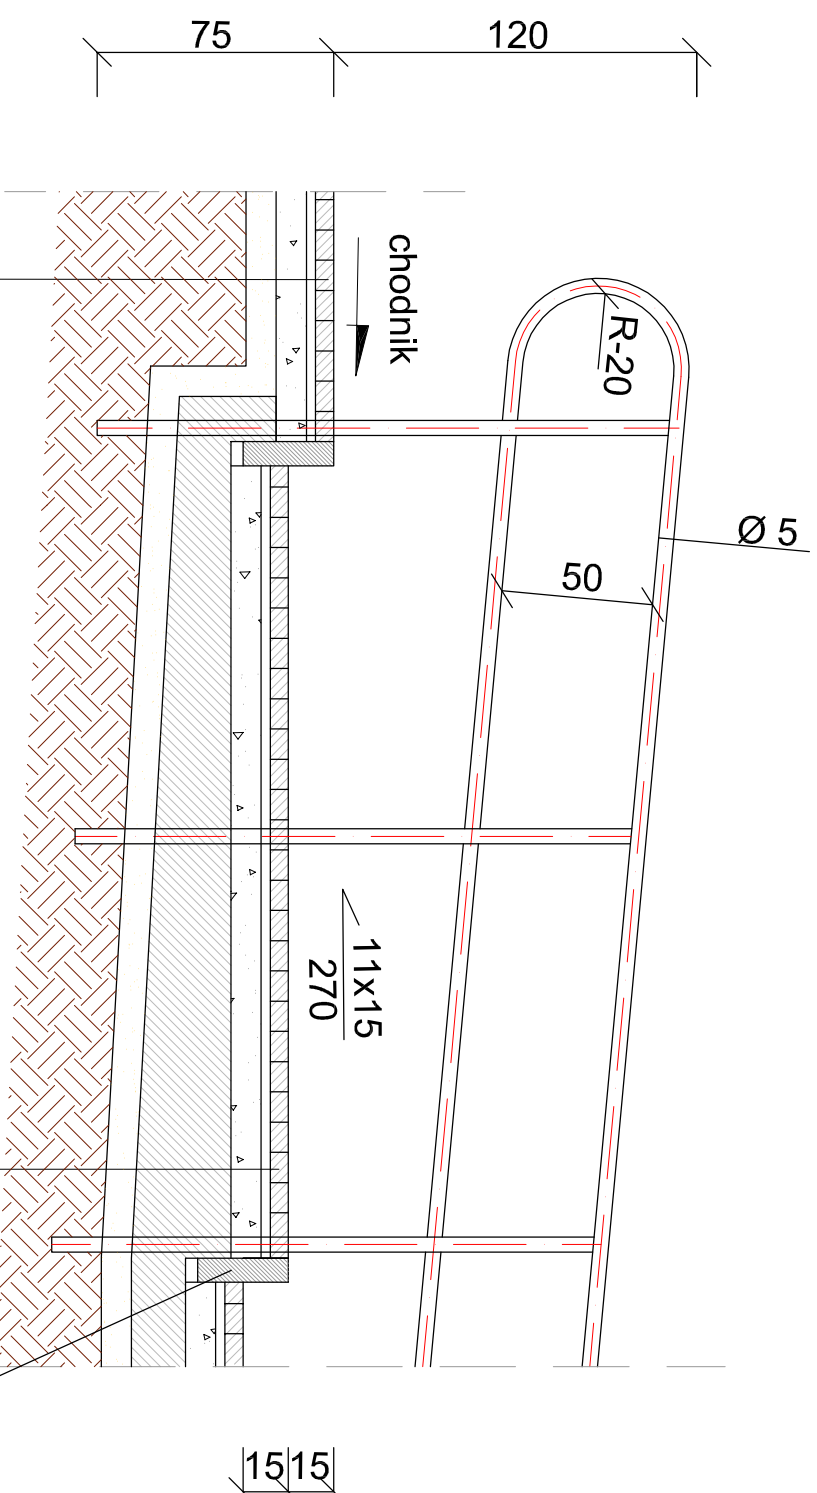

6 cm	kostka betonowa koloru szarego
3 cm	podsyпка cementowo - piaskowa
10 cm	podbud. z chudego betonu Rm=6-9 MPa
10 cm	warstwa odsączająca z piasku 0/20 mm

6 cm	kostka betonowa koloru szarego
3 cm	podsyпка cementowo - piaskowa
10 cm	podbud. z chudego betonu Rm=6-9 MPa
15 cm	ława beton. z oporem C12/15
10 cm	warstwa odsączająca z piasku 0/20 mm

270

obrzeże betonowe
8x30cm

15|15