



Chodnik w miejscowości Frednowy – 72 m² (60mx1,2m)

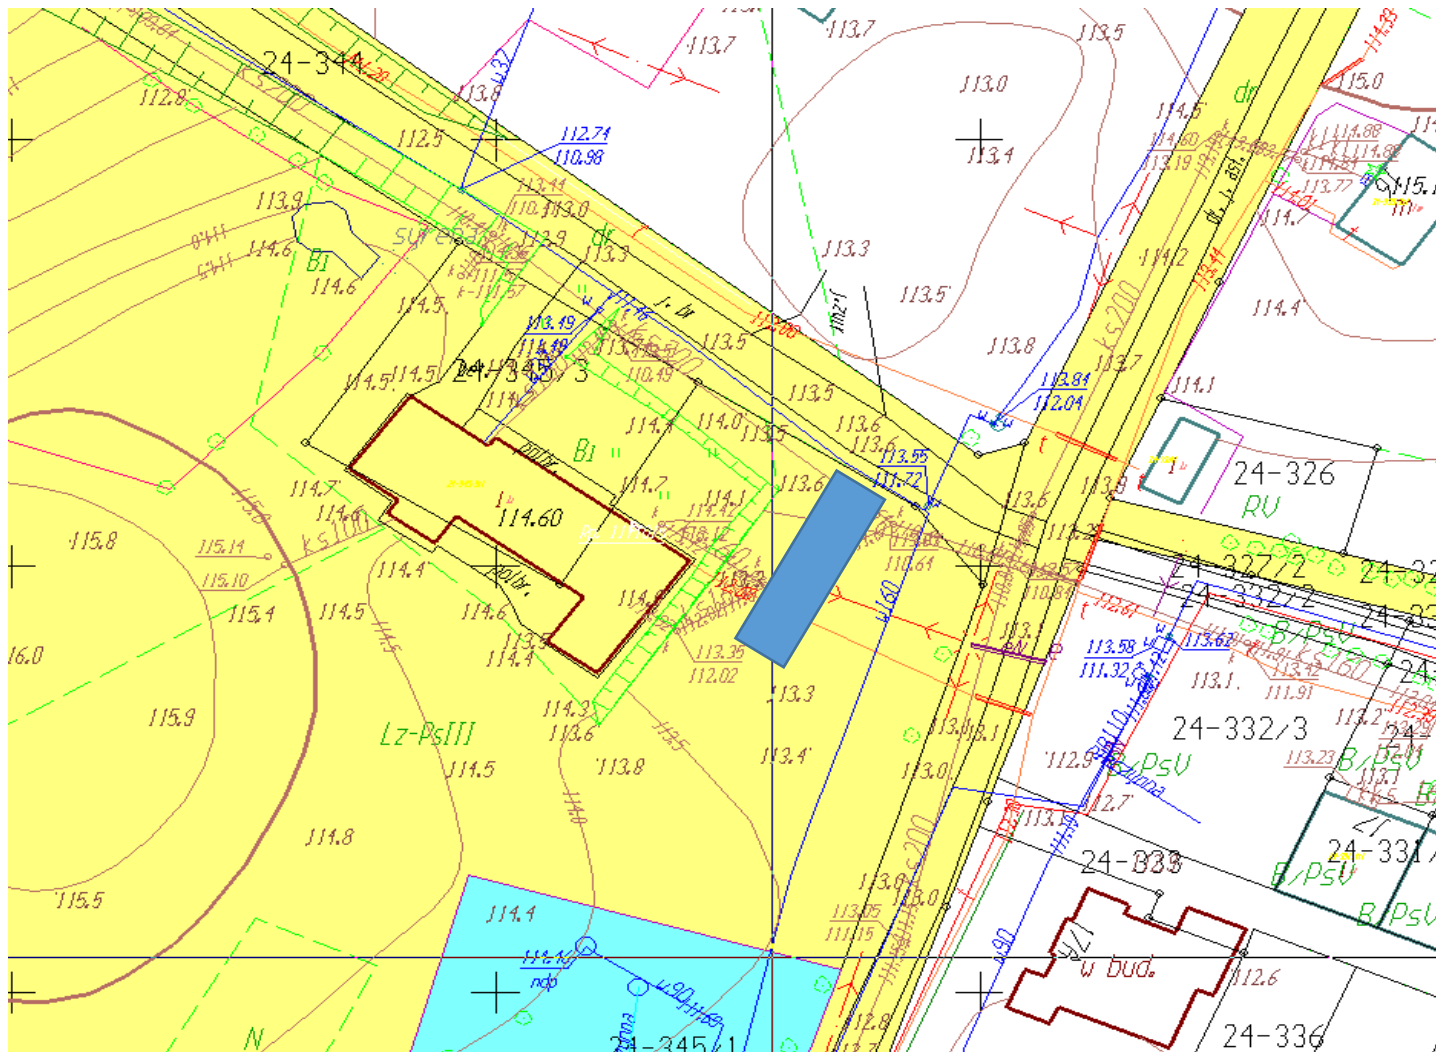

■ Plac utwardzony w miejscowości Małyki – 137,50 m² (25mx5,5 m)

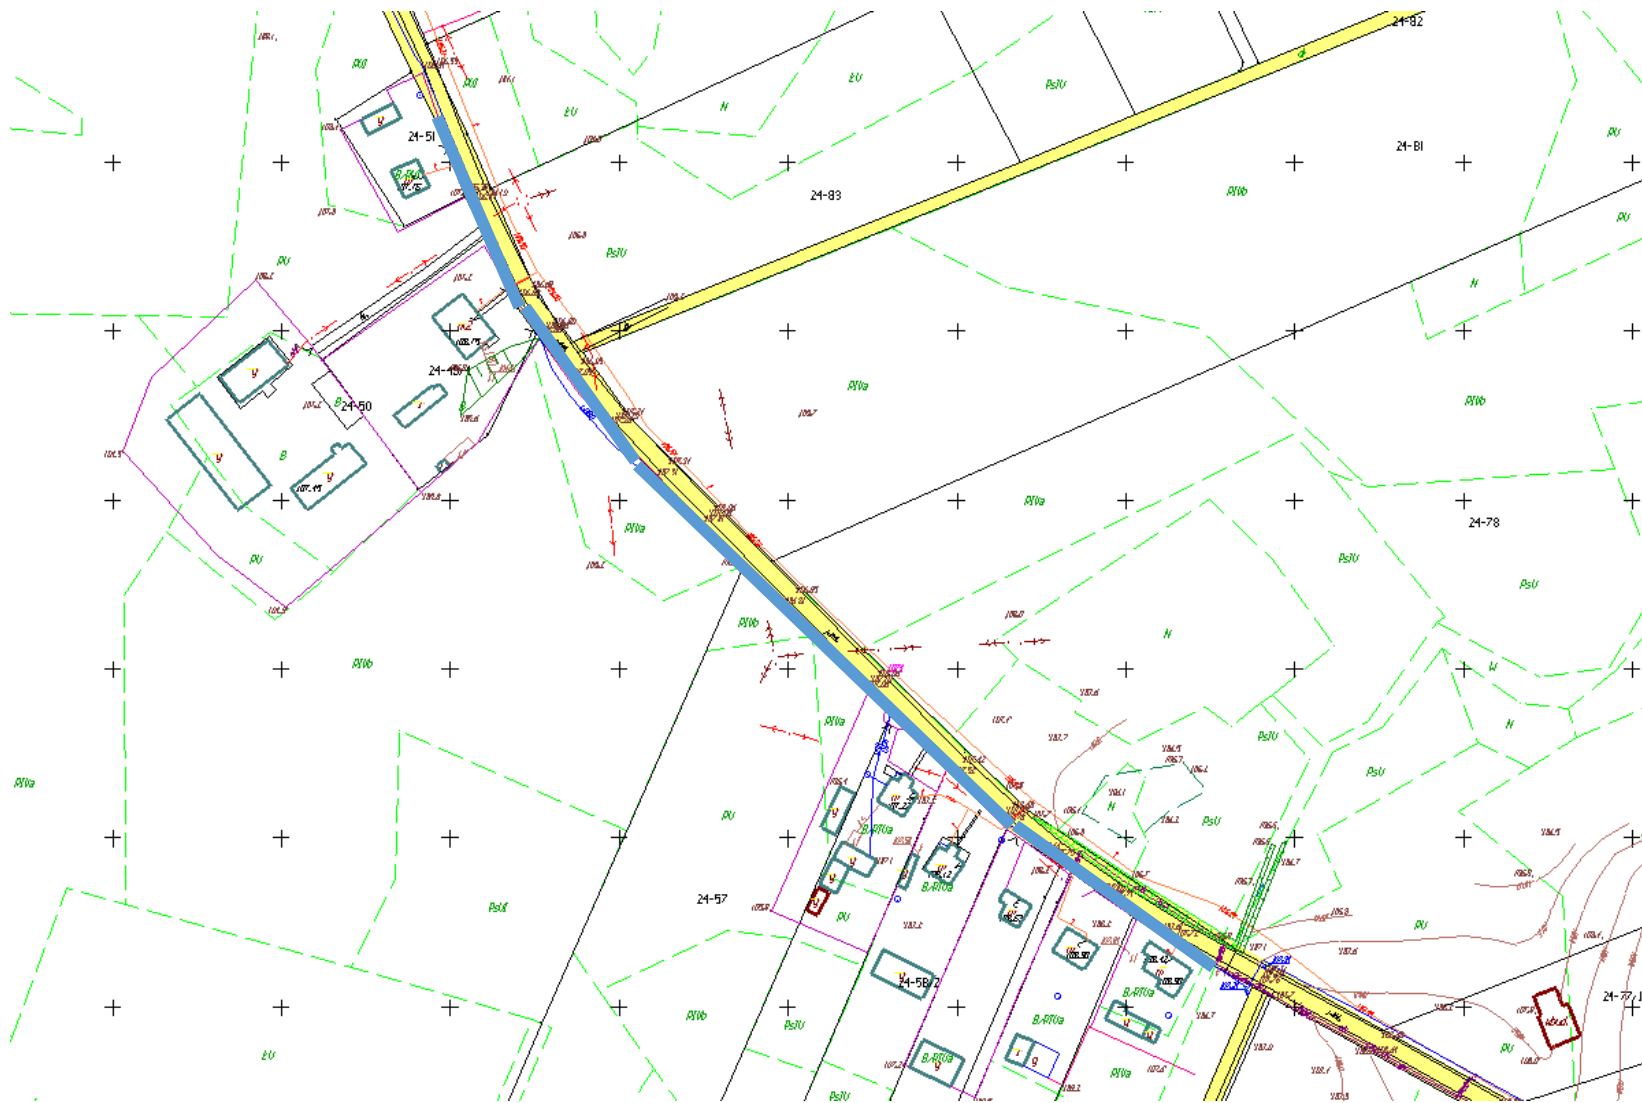

I etap - Chodnik w miejscowości Urwisko 420 m² (350m x 1,2m)



I etap – Chodnik w miejscowości Starzykowo 720m² (480m x 1,5m)