


MIEJSCOWY PLAN ZAGOSPODAROWANIA PRZESTRZENNEGO GMINY IŁAWA
W CZĘŚCI OBRĘBÓW GEODEZYJNYCH FRANCISZKOWO DOLNE,
FRANCISZKOWO GÓRNE, WIEWIÓRKI I RUDZIENICE.


ZAŁĄCZNIK NR 1
ARKUSZ NR 7
DO UCHWAŁY NR ...
RADY GMINY IŁAWA
Z DNIA ...

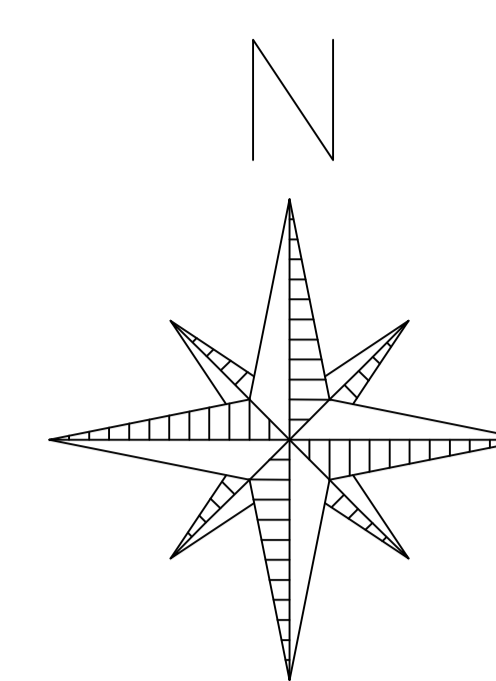

SKALA 1:1000

0 20m 100m

WYRYS ZE ZMIANY STUDIUM UWARUNKOWAŃ I KIERUNKÓW
ZAGOSPODAROWANIA PRZESTRZENNEGO

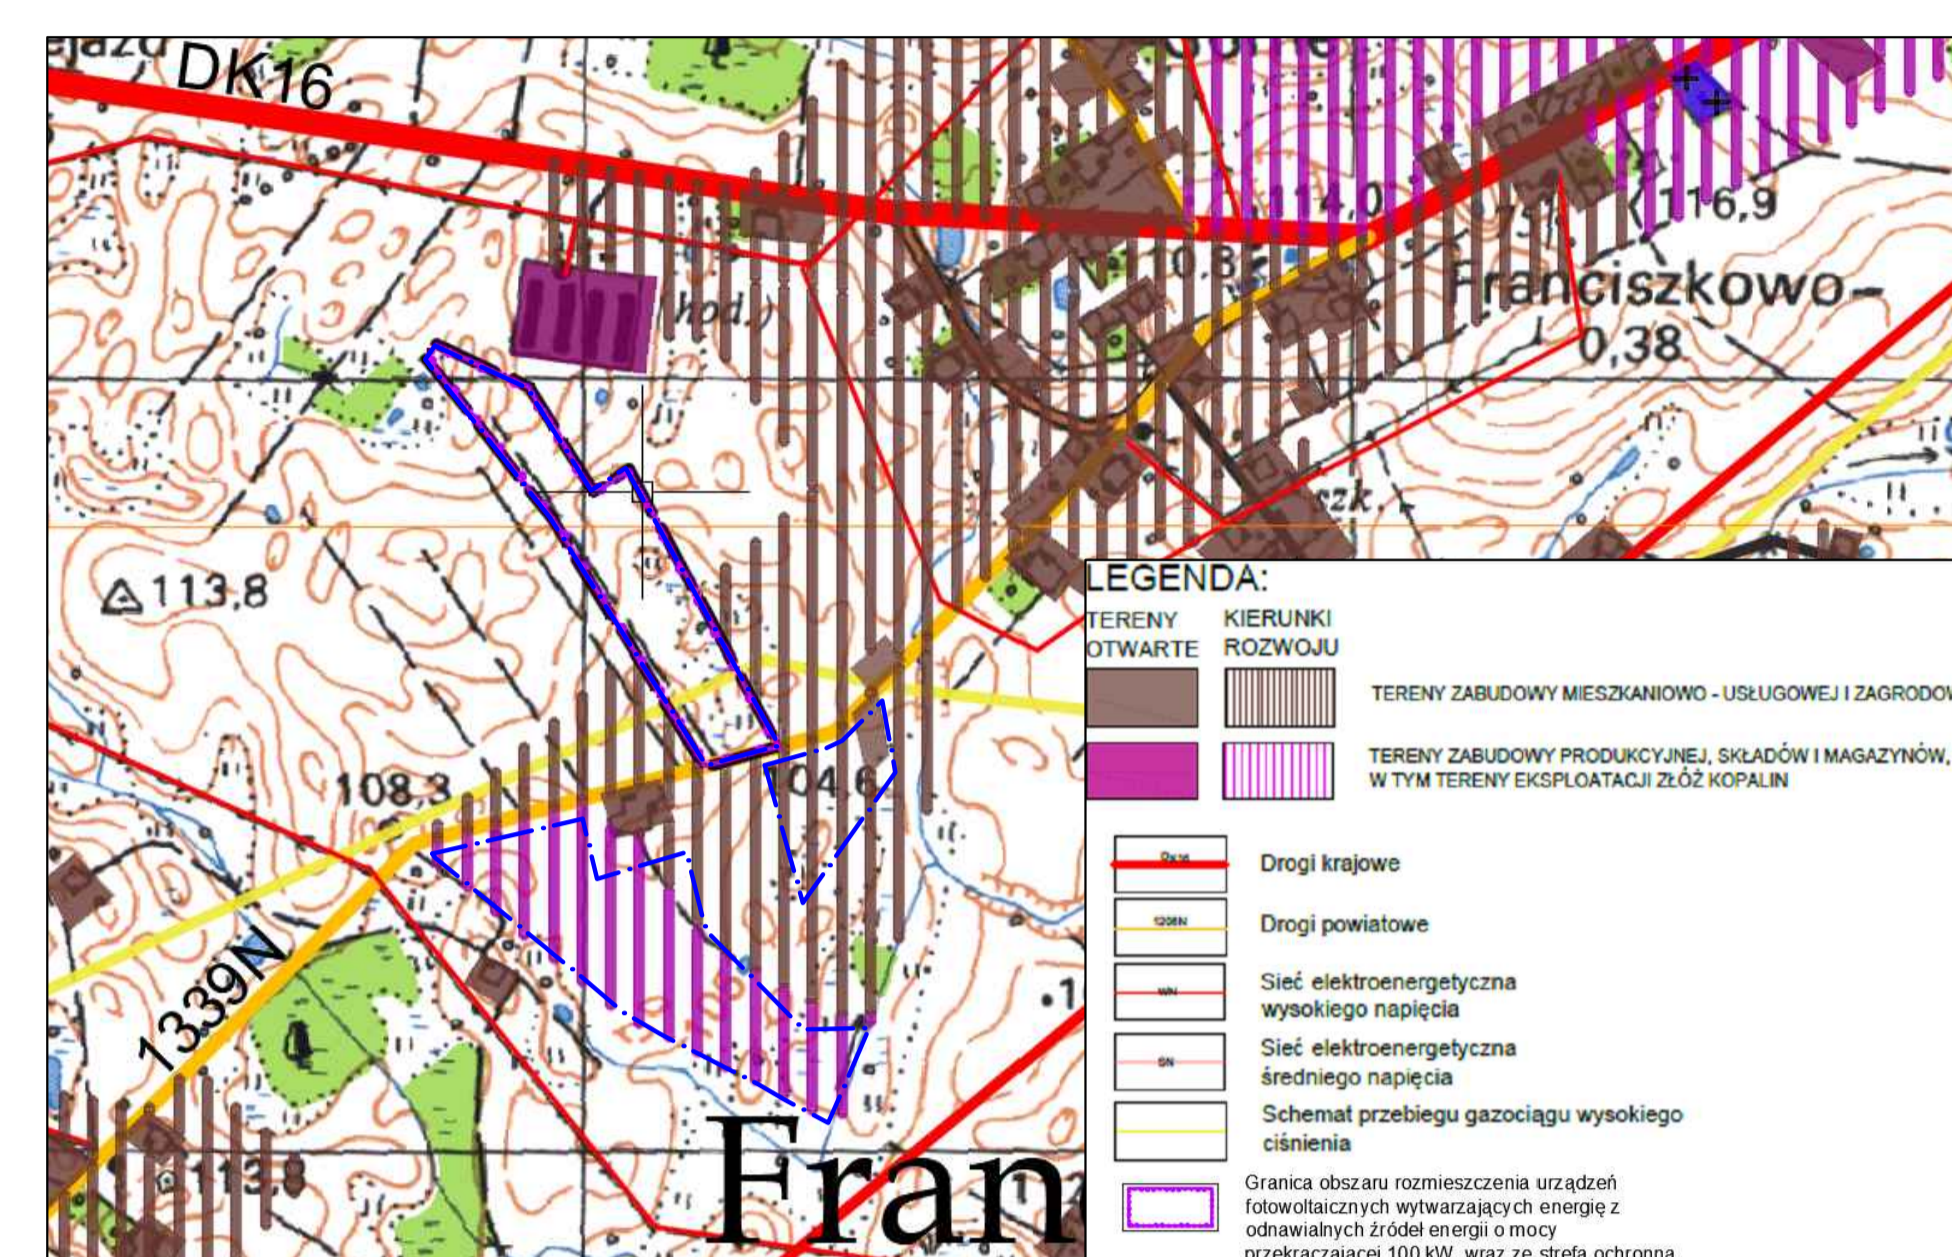

GRANICA PLANU

2PEF

2MNU

1Zn

2PU

USTALENIA:

- GRANICA PLANU
- LINIE ROZGRANICZAJĄCE TERENY O RÓŻNYM PRZEZNACZENIU LUB RÓŻNYCH ZASADACH ZAGOSPODAROWANIA
- NIEPRZEKACZALNA LINIA ZABUDOWY
- TERENY LOKALIZACJI OGNIW FOTOWOLTAICZNYCH O MOCY PRZEKACZAJĄCEJ 100 kW WRAZ ZE STREFAMI OCHRONNYMI
- TERENY ZABUDOWY PRODUKCYJNO-USŁUGOWEJ
- TERENY ZABUDOWY MIESZKANIOWO-USŁUGOWEJ
- TEREN ZIELENI NATURALNEJ
- TERENY DRÓG WEWNĘTRZNYCH
- GRANICA STREFY KONTROLOWANEJ SIECI GAZOWEJ WYSOKIEGO CIŚNIENIA

OZNACZENIA INFORMACYJNE:

- PRZEBIEG ISTNIEJĄCEJ SIECI GAZOWEJ
- WYMIAROWANIE W METRACH

obręb geodezyjny Franciszkowo Górne



MIEJSCOWY PLAN ZAGOSPODAROWANIA PRZESTRZENNEGO GMINY IŁAWA
W CZĘŚCI OBRĘBÓW GEODEZYJNYCH FRANCISZKOWO DOLNE, FRANCISZKOWO
GÓRNE, WIEWIÓRKI I RUDZIENICE.

FLAKI ul. Piłsna 25	AUTOR OPRACOWANIA	PODPIS	ZAŁĄCZNIK NR 1 ARKUSZ NR 7
GŁÓWNY PROJEKTANT	mgr inż. Emilia Galuszka - Wronka		SKALA 1:1000
PROJEKTANT	mgr inż. Maciej Wronka		DATA: 05.2021