

MIEJSCOWY PLAN ZAGOSPODAROWANIA PRZESTRZENNEGO GMINY IŁAWA W MIEJSCOWOŚCI DZIARNÓWKO I DZIARNY

ZAŁĄCZNIK NR 1
ARKUSZ NR 1
DO UCHWAŁY NR ...
RADY GMINY IŁAWA
Z DNIA ...




USTALENIA OGÓLNE:

	GRANICA PLANU		TERENY ZABUDOWY USŁUGOWEJ		TERENY DRÓG WEWNĘTRZNYCH		PRZEBIEG LINII ELEKTROENERGETYCZNEJ ŚREDNIEGO NAPIĘCIA
	LINIE ROZGRANICZAJĄCE TERENY O RÓŻNYM PRZEZNACZENIU LUB RÓŻNYCH ZASADACH ZAGOSPODAROWANIA		TERENY POWIERZCHNIOWYCH WÓD STOJĄCYCH		GRANICA PASA OCHRONY FUNKCYJNEJ TERENU WOKÓŁ LINII ELEKTROENERGETYCZNEJ ŚREDNIEGO NAPIĘCIA		PRZEBIEG SIECI GAZOWEJ
	NIEPRZEKRACZALNA LINIA ZABUDOWY		TEREN INFRASTRUKTURY TECHNICZNEJ - STACJA GAZOWA		STREFA ZAGROŻENIA WYBUCHEM		WYMIAROWANIE W METRACH
	TERENY ZABUDOWY MIESZKANIOWEJ JEDNORODZINNEJ		TEREN DROGI PUBLICZNEJ KLASY ZBIORCZEJ		GRANICA STREFY KONTROLOWANEJ SIECI GAZOWEJ		
	TERENY ZABUDOWY ZAGRODOWEJ		TERENY DRÓG PUBLICZNYCH KLASY LOKALNEJ		ZABYTKI WPISANE DO GMINNEJ EWIDENCJI ZABYTKÓW		

USTALENIA WYNIKAJĄCE Z PRZEPISÓW ODREBYNYCH:

	STREFA ZAGROŻENIA WYBUCHEM
	GRANICA STREFY KONTROLOWANEJ SIECI GAZOWEJ
	ZABYTKI WPISANE DO GMINNEJ EWIDENCJI ZABYTKÓW

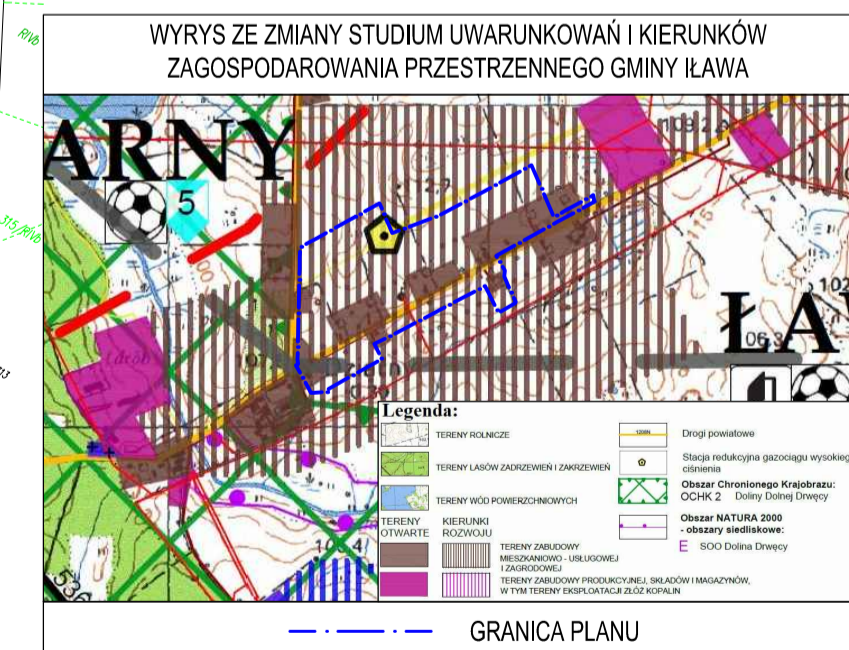

Plan został sporządzony na mapie zasadniczej w postaci wektorowej pozyskanej z państwowego zasobu geodezyjnego i kartograficznego (Starostwo Powiatowe w Iławie)

MIEJSCOWY PLAN ZAGOSPODAROWANIA PRZESTRZENNEGO GMINY IŁAWA W MIEJSCOWOŚCI DZIARNÓWKO I DZIARNY PRZEDSIĘBIORSTWO GOSPODARKI GRUNTAMI			
PLUSKI, UL. PLUSZNA 19_11-034 STAWIGUDA			
AUTORZY OPRACOWANIA	PODPIS	ZAŁĄCZNIK NR 1 ARKUSZ NR 1	
GŁÓWNY PROJEKTANT	mgr inż. Maciej Wronka	SKALA 1:2000	
PROJEKTANT	mgr inż. Emilia Gałuszka-Wronka	DATA 01.2024	