


# MIEJSCOWY PLAN ZAGOSPODAROWANIA PRZESTRZENNEGO GMINY IŁAWA W OBRĘBIE GEODEZYJNYM RUDZIENICE

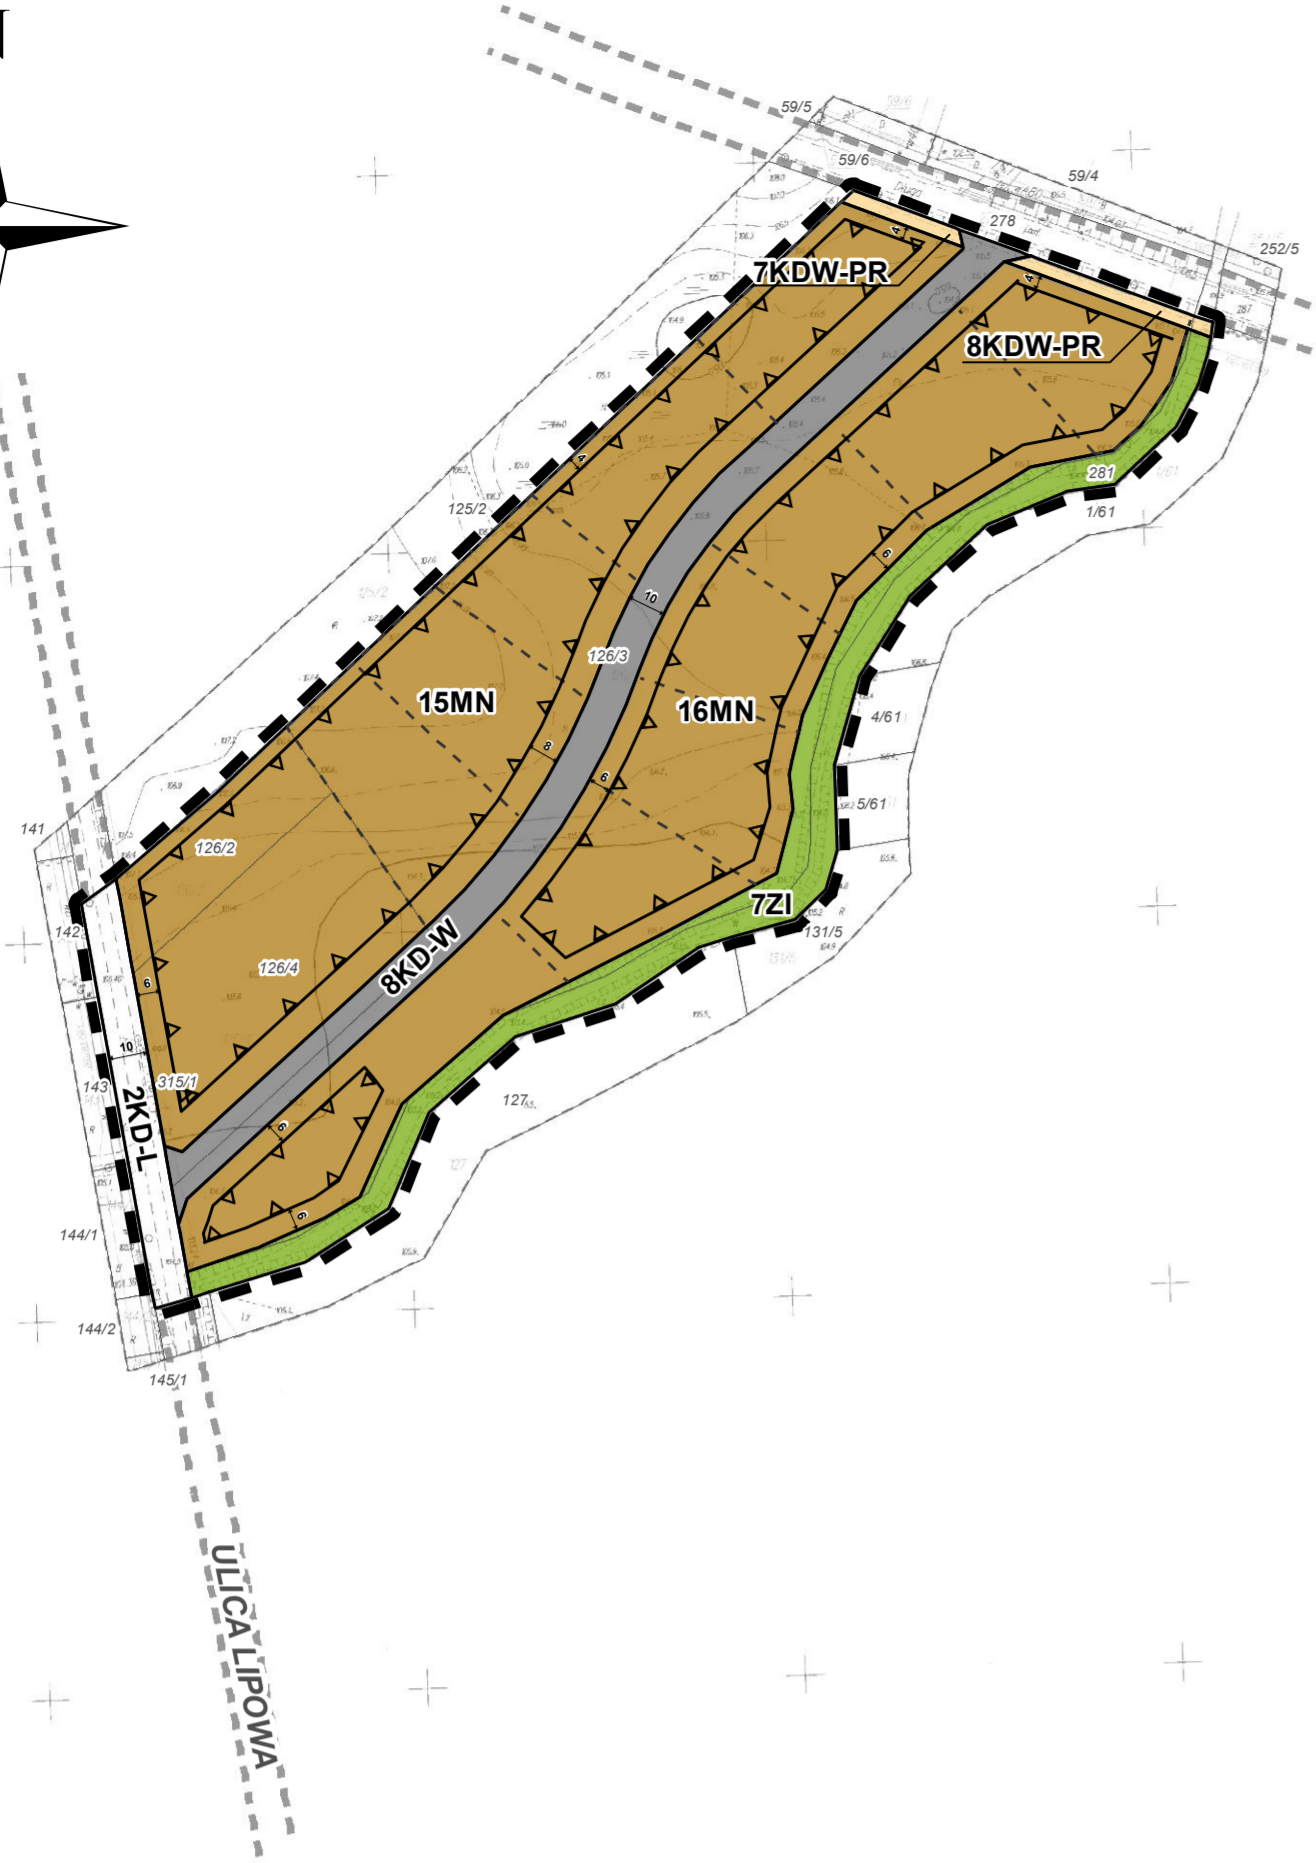


## ZAŁĄCZNIK NR 1 - RYSUNEK PLANU (ARKUSZ 2 Z 2)

projekt - etap wyłożenia do publicznego wglądu



WYRYS ZE STUDIUM UWARUNKOWAŃ I KIERUNKÓW  
ZAGOSPODAROWANIA PRZESTRZENNEGO gm. IŁAWA  
PRZYJĘTE UCHWAŁĄ Nr XLVII/454/2010  
Rady Gminy Iława z dnia 5 listopada 2010 r.  
**SKALA 1 : 25000**

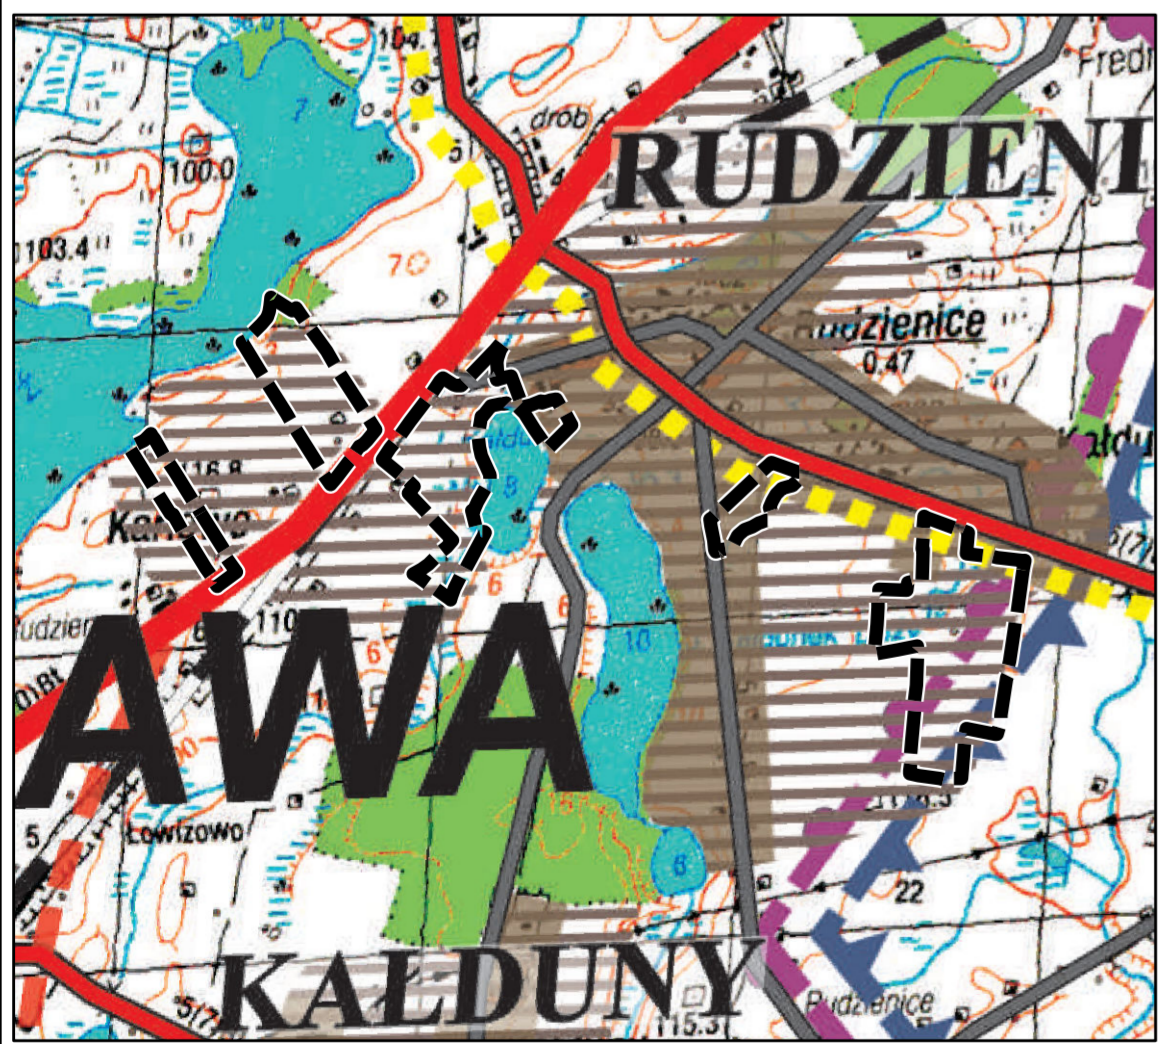

### LEGENDA

#### OBOWIĄZUJĄCE USTALENIA PLANU

- granice obszarów objętych planem
- linie rozgraniczające tereny o różnym przeznaczeniu lub różnych zasadach zagospodarowania
- 1MN symbole terenów
- ▲ nieprzekraczalne linie zabudowy
- szpalery drzew
- wskazane w wybranych miejscach wymiary: odległości sytuowania linii zabudowy od linii rozgraniczającej tereny, szerokości terenów dróg

#### PRZEZNACZENIA TERENÓW

- MN tereny zabudowy mieszkaniowej jednorodzinnej
- MN/U tereny zabudowy mieszkaniowej jednorodzinnej i usług
- U tereny zabudowy usługowej
- RM tereny zabudowy zagrodowej
- WS tereny wód powierzchniowych
- Z tereny zieleni
- ZI tereny zieleni izolacyjnej
- IE teren urządzeń i sieci infrastruktury technicznej - infrastruktura elektroenergetyczna
- KD-GP tereny dróg publicznych klasy głównej ruchu przyspieszonego
- KD-L tereny dróg publicznych klasy lokalnej
- KDW-PJ tereny wewnętrznych ciągów pieszo-jezdnych
- KDW-PR tereny wewnętrznych ciągów pieszo-rollerowych
- KD-W tereny dróg wewnętrznych

#### OZNACZENIA INFORMACYJNE

- linie elektroenergetyczne
- strefa techniczna od linii elektroenergetycznych
- zasady podziału na działki budowlane
- orientacyjny przebieg dróg oraz proponowany układ drogowy poza granicami obszaru objętego planem

KOMUNIKACJA		TERENY ISTNIEJĄCEJ ZABUDOWY	
— GRANICA GMINY I GRANICA OPRACOWANIA STUDIUM	— DROGI KRAJOWE	— MIESZKANOWEJ	
— GRANICE GMIN SĄSIEDNIICH	— DROGI WOJEWÓDZKIE	— TERENY ROZWOJOWE ZABUDOWY	
— TERENY ROLNE	— DROGI POWIATOWE	— MIESZKANOWEJ I USŁUGOWEJ	
— WODY	— DROGI GMINNE	— TURYSTYKA	
— LASY	— LINIA KOLEJOWA	— PROJEKTOWANE TRASY ROWEROWE	
<b>ŚRODOWISKO PRZYRODNICZE</b> TERENY MAŁO ODPORNE NA DZIAŁALNOŚĆ GOSPODARCZĄ — ZLEWISKO WÓD PLYNYCH POŁOŻONYCH POZA ZLEWISKA POJEZDZENIA — ZABIEG ZLEWISKA JEZIOR BEZOPRZYŁĄCZONYCH ORAZ ZLEWISKA BEZPOŚREDNIEJ JEZIORA PRZEZŁĄCZONYCH W PŁYWKACH OD NICH OBIĘDY NA ODLEGŁOŚCI PRZYJĘTYCH W KARTYJACH NIEZŁ. 3. KM			

SKALA 1:2000

