


SCHEMAT ROZDZIELNICY RE
Skala 1:100

RE ROZDZIELNICA

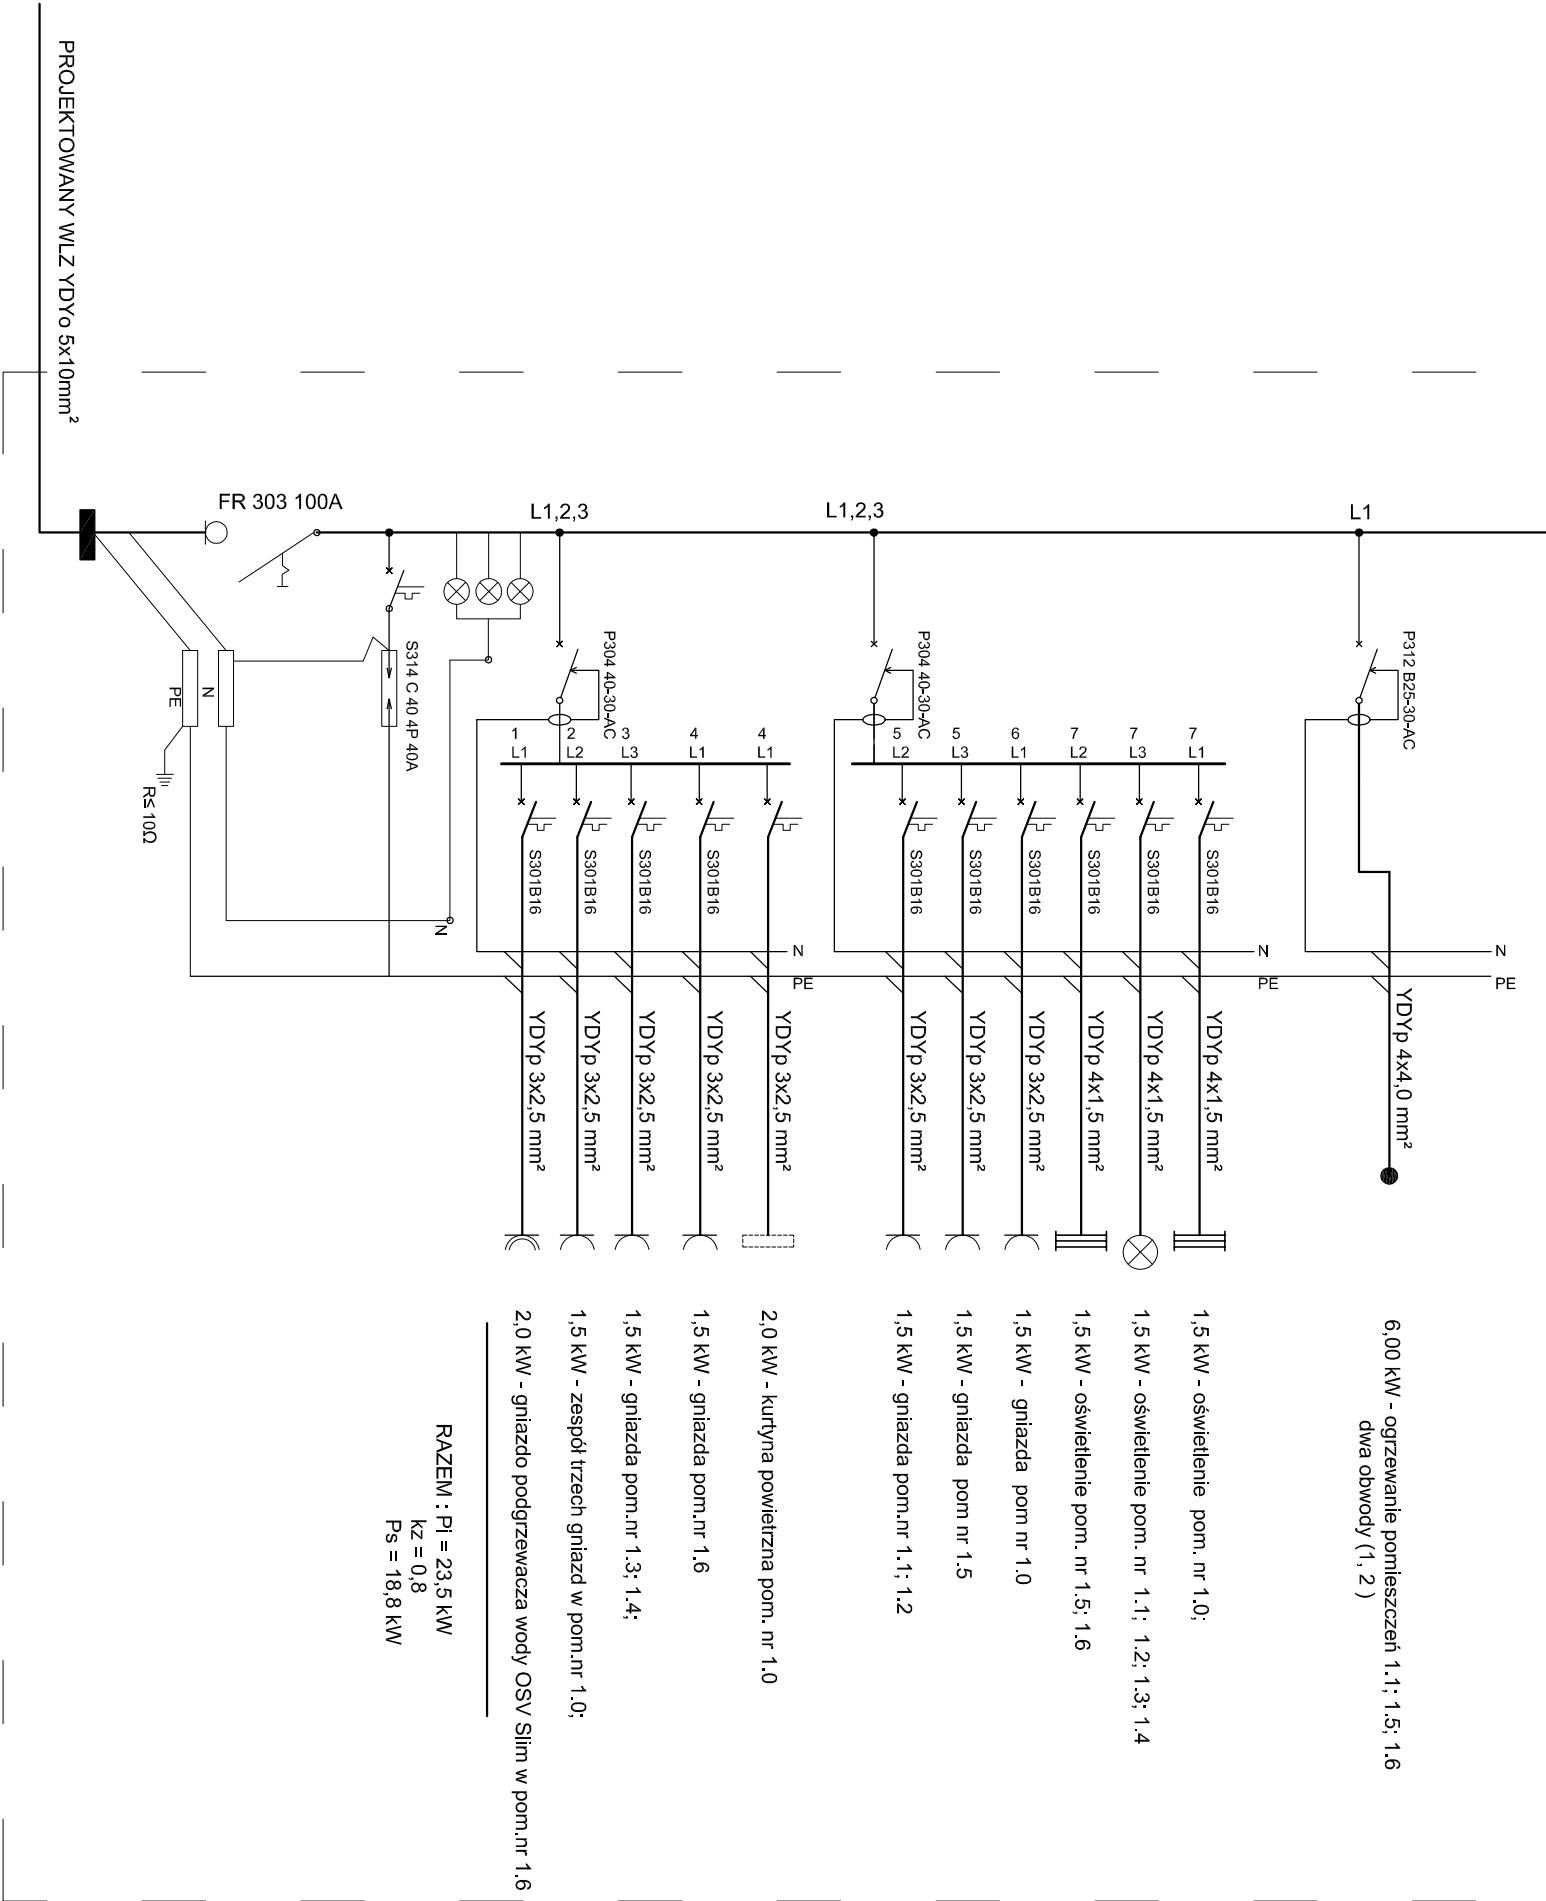

OBIEKT:	ROZBUDOWA ŚWIETLICY WIEJSKIEJ NA POTRZEBY GMINNEJ BIBLIOTEKI PUBLICZNEJ W SIEMIŃKACH		
INWESTOR:	GMINA ŁAWA ul. Gen. Wł. ANDERSA 2A, 14-200 ŁAWA		
ADRES:	obręb Ślępiany, gm. ŁAWA działka nr 99/2; 99/3		
TYTUŁ: RYSUNKU:	SCHEMAT ROZDZIELNICY RE		FAZA: PROJEKT BUDOWLANY
OPRACOWAŁ:	SKALA: 1:100	NR RYS.: E-3	DATA: kwiecień 2013r.
PROJEKTOWAŁ:	PODPIS:		