


PROFIL PRZYŁĄCZA KANALIZACYJNEGO

Skala 1:100

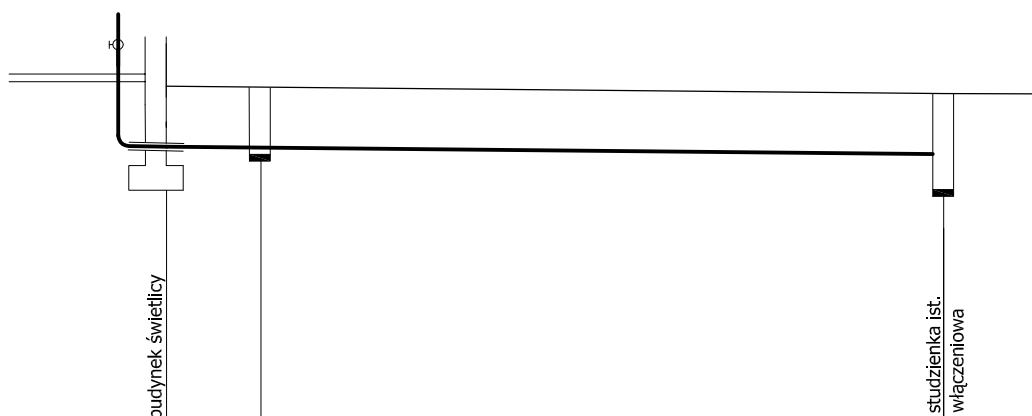

1	Rzędna terenu	110,10	104,70		104,47	
2	Rzędna dna rurociągu	109,30	103,30		102,74	
3	Zagłębienie	0,80	1,40		1,73	
4	Średnica / Spadek	PVC Ø 160 i = 2,5%		PVC Ø 160 i = 2,0%		
5	Odległość	0,00	2,50		28,00	
6	Oznaczenie	B S1		Sist.		

OBIEKT:	ROZBUDOWA ŚWIETLICY WIEJSKIEJ NA POTRZEBY GMINNEJ BIBLIOTEKI PUBLICZNEJ W SIEMIANYCH		
INWESTOR:	GMINA ŁAWA ul. Gen. Wł. ANDERSA 2A, 14-200 ŁAWA		
ADRES:	obręb Siemiany, gm. ŁAWA działka nr 99/2; 99/3		
TYTUŁ RYSUNKU:	PROFIL PRZYŁĄCZA KANALIZACYJNEGO		FAZA: PROJEKT BUDOWLANY
OPRACOWAŁ:		SKALA: 1:100	NR RYS.: S-4
PROJEKTOWAŁ:	DATA: Kwiecień 2013r.		
PODPIS:			