


RZUT PRZYZIEMI  
Skala 1:100

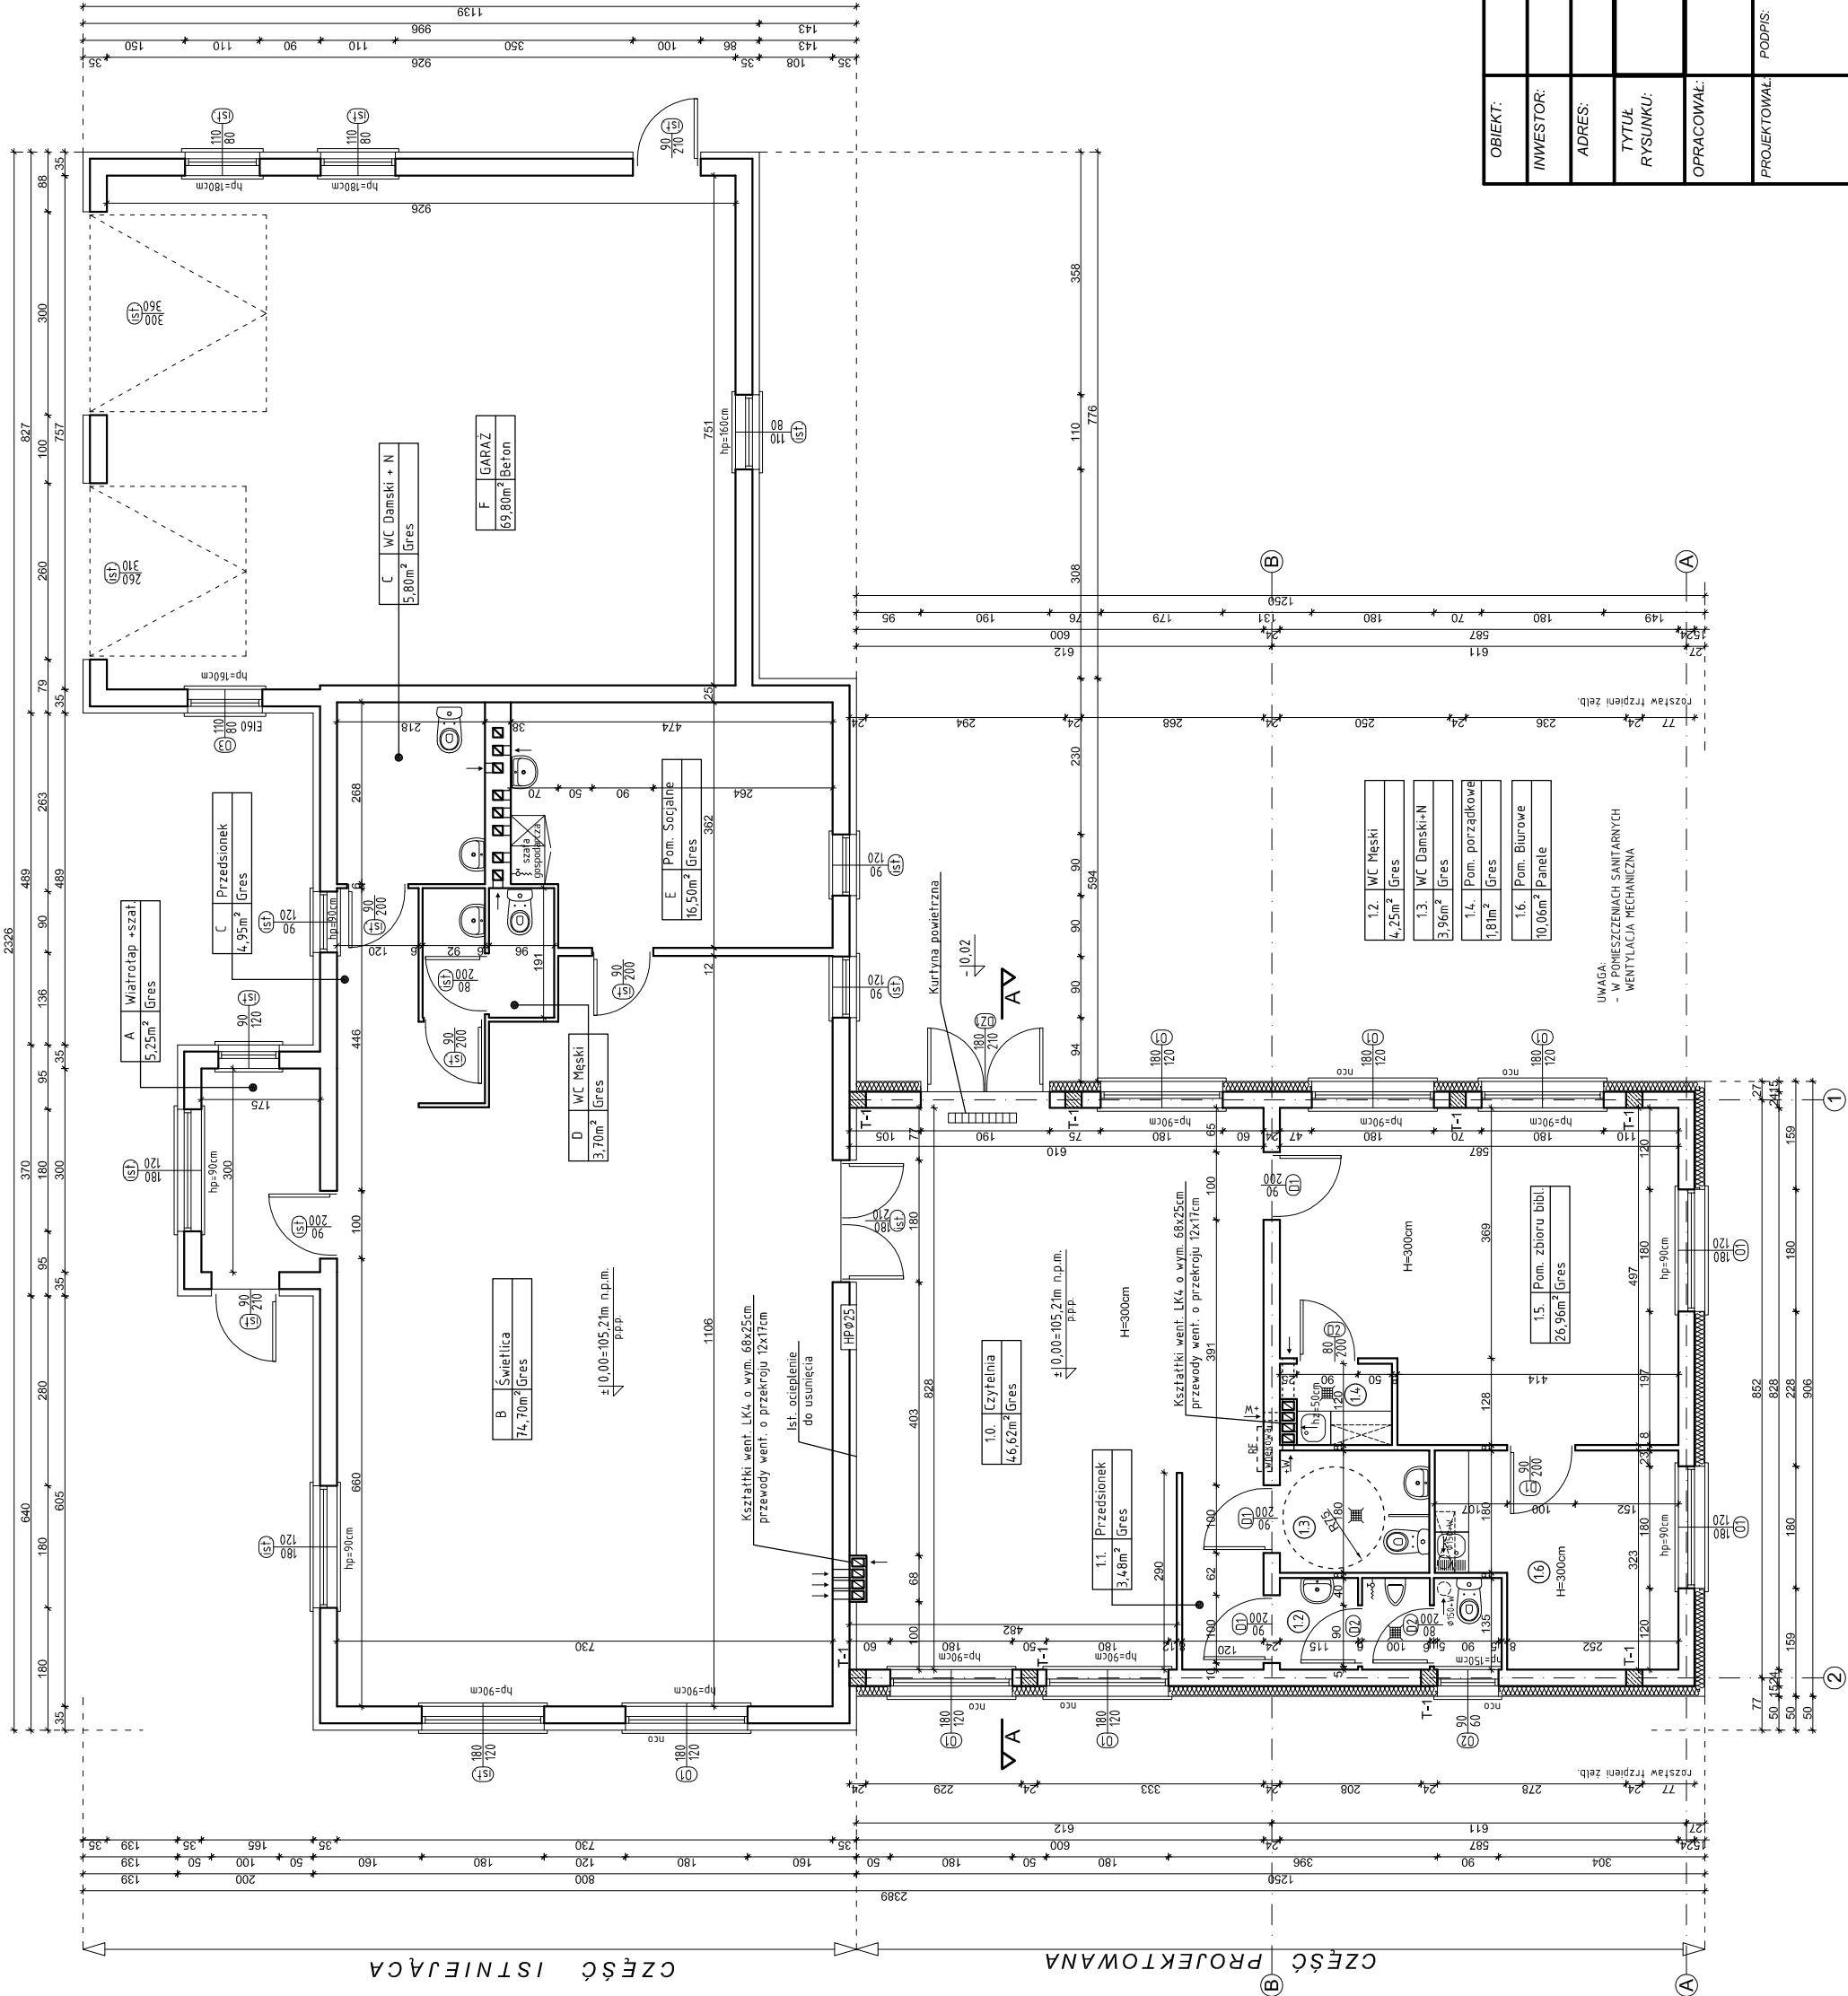

OBIEKT:	ROZBUDOWA ŚWIE TLICY WIEJSKIEJ NA POTRZEBY GMINNEJ BIBLIOTEKI PUBLICZNEJ W SIEMIANACH		
INWESTOR:	GMINA ILAWA ul. Gen. Wł. ANDERSA 2A, 14-200 ILAWA		
ADRES:	obwód Sierpiany, gm. ILAWA działka nr 99/2; 99/3		
TYTUŁ RYSUNKU:	RZUT PRZYZIEMI		
OPRACOWAŁ:	SKALA: 1:100	NR RYS.: A-1	DATA: Kwiecień 2013r.
PROJEKTOWAŁ:	PODPIS:		