
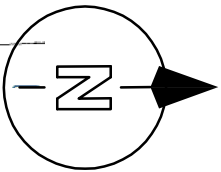


MAPA DO CELÓW PROJEKTOWYCH

SKALA 1 : 500

Nr ark. mapy: 7.207.09.17.4
Układ współrzędnych: 2000/7
Układ wysokościowy: Kronstadt 60

SZKIC ORIENTACYJNY

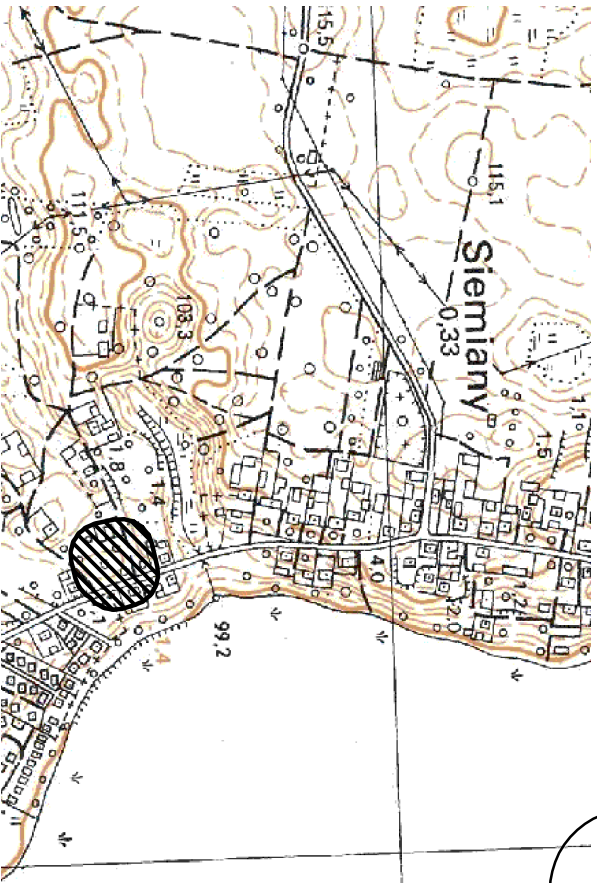

UWAGA!
Wskazane na mapie granice działki ewidencyjne stanowią granice prawne.
Wykonanie niniejszej mapy nie było poprzedzone ustaleniami dotyczącymi ewentualnych służebności
gruntowych obciążających grunty położone w granicach projektowanej inwestycji budowlanej.

Zakres aktualizacji mapy


Mapa do celów projektowych
zaktualizowana w dniu 09.04.2013 r.
Wykonawca:

Narozniki budynku posadowione na:
a,b - 0,10m względem "zera" obiektu

LEGENDA:

1. Projektowana rozbudowa świetlicy
2. Istniejący budynek świetlicy wraz z infrastrukturą techniczną
3. Projektowany plac i chodniki z kostki betonowej gr. 6cm
4. Istniejący plac zabaw (wieża ze zjeżdżalnią, huśtawka wagowa, huśtawka sprężynowa, piaskownica)

- W PE 32; 25
- SW
- ks PVC 160
- Istniejące słupy oświetlenia działki
- Słup i kabel en przeznaczony do rozbiórki
- Zakres opracowania (oddziaływania inwestycji)

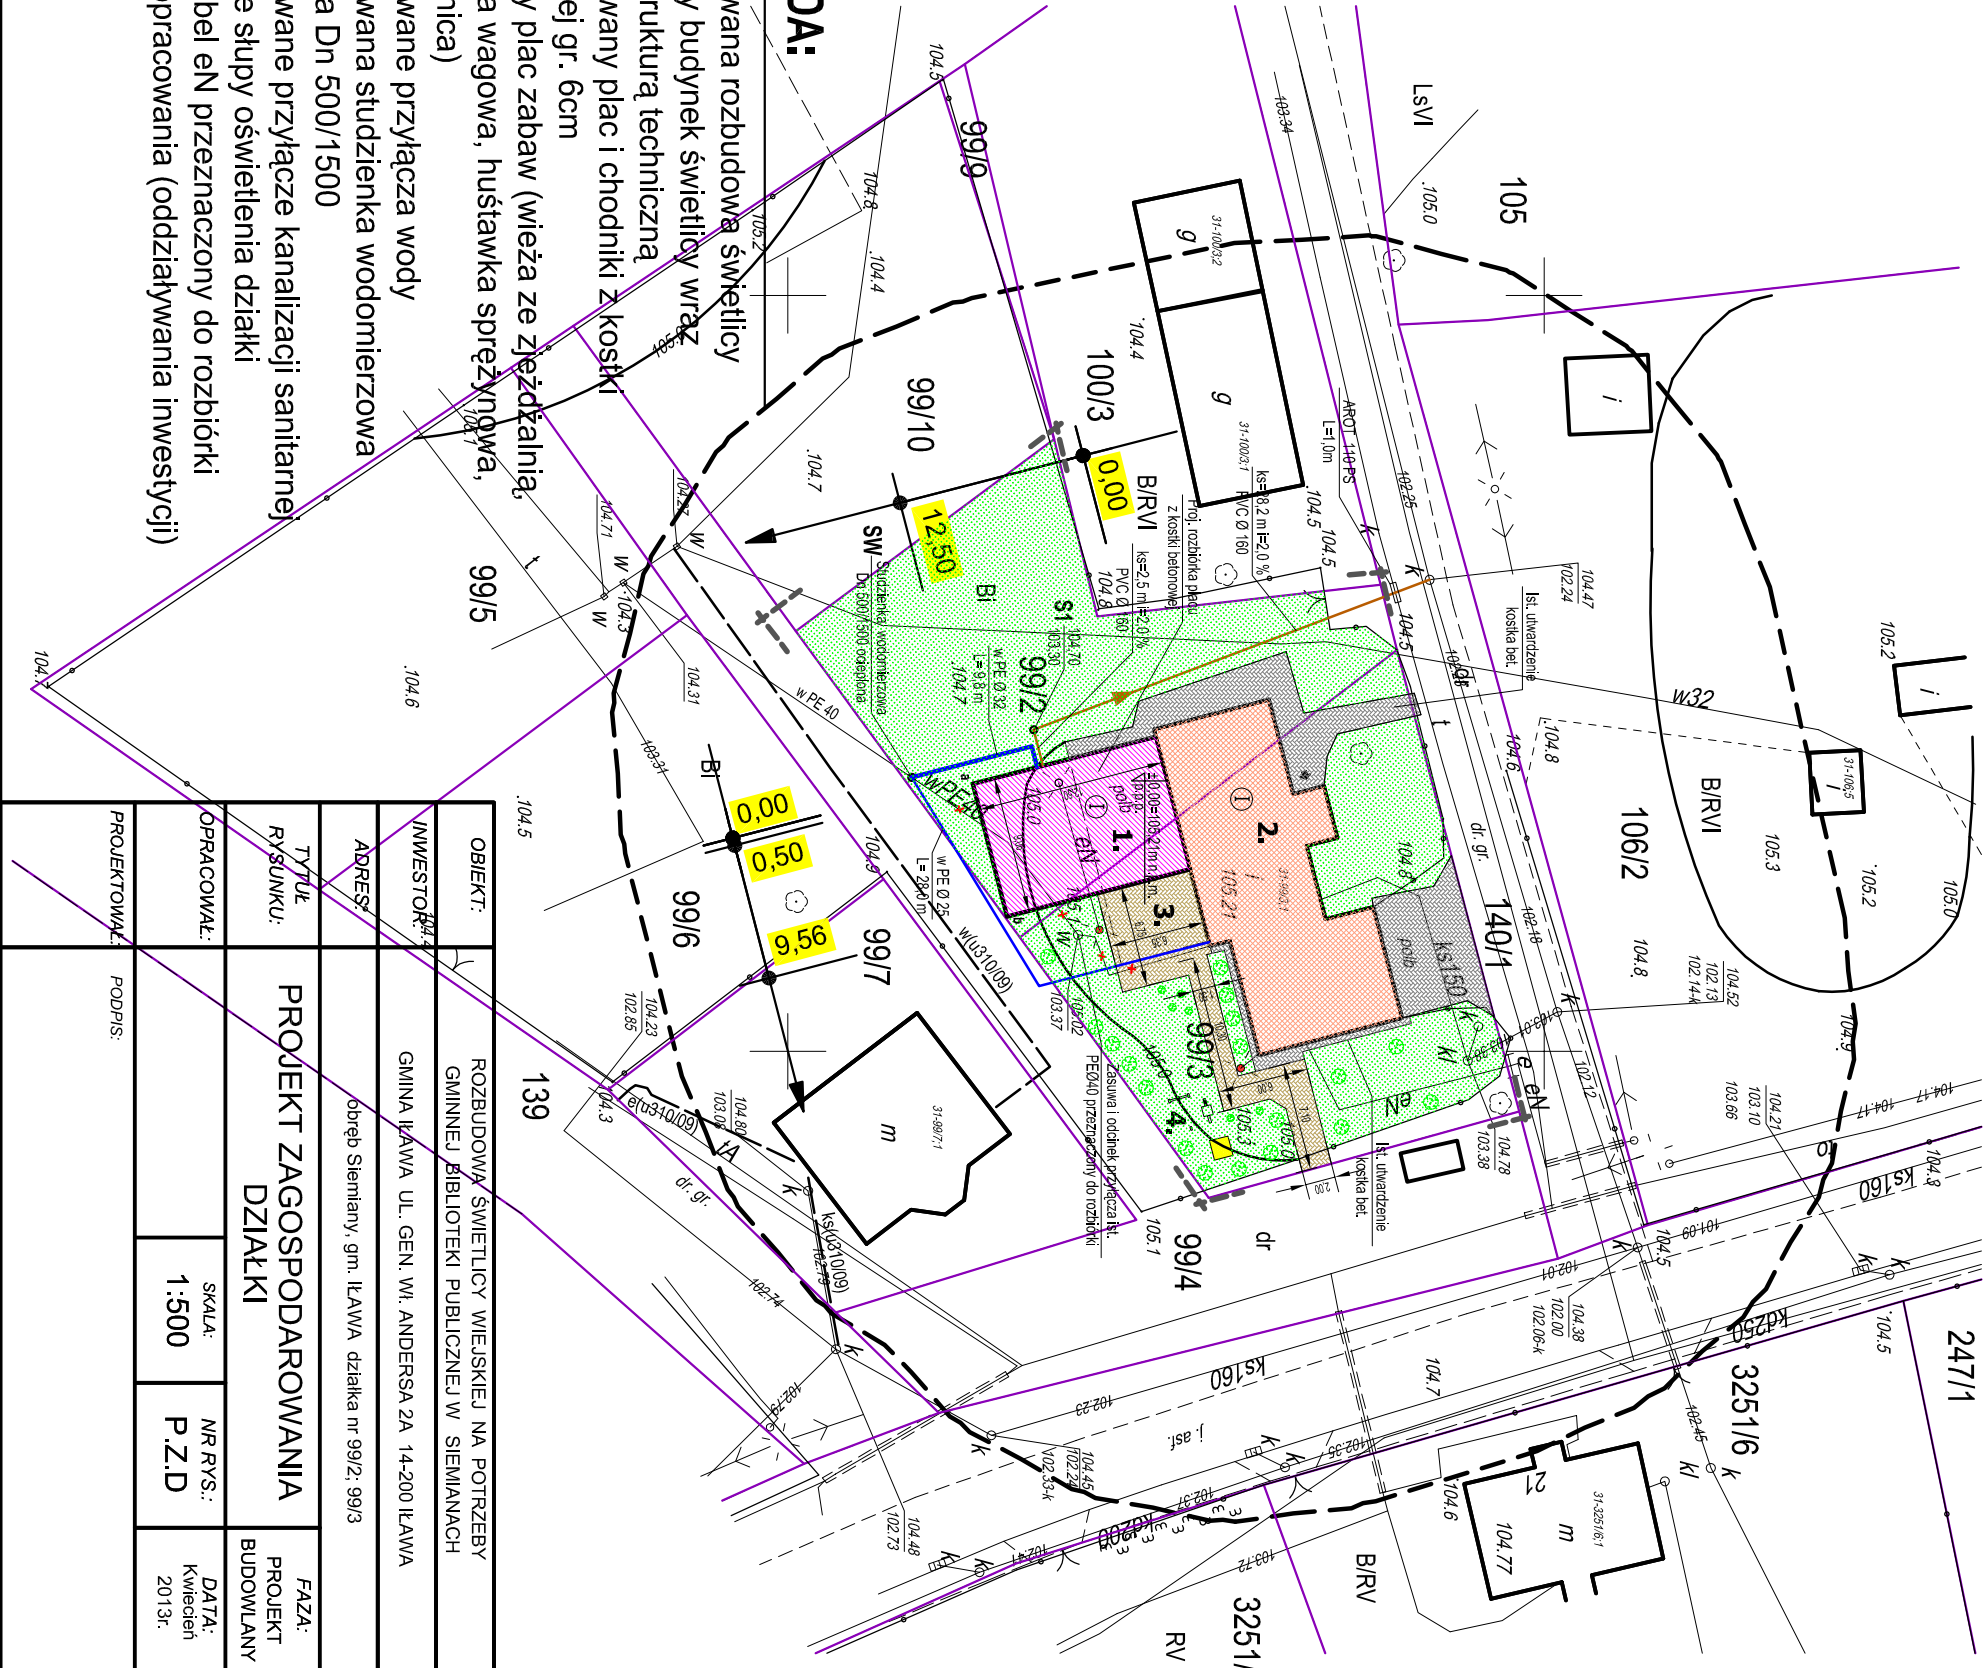

OBIEKT:	ROZBUDOWA ŚWIETLICY WIEJSKIEJ NA POTRZEBY GMINNEJ BIBLIOTEKI PUBLICZNEJ W SIEMIANACH		
INWESTOR:	GMINA IŁAWA UL. GEN. WŁ. ANDERSA 2A 14-200 IŁAWA		
ADRES:	Obręb Siemiany, gm. Iława działka nr 99/2, 99/3		
TYTUŁ RYSUNKU:	PROJEKT ZAGOSPODAROWANIA DZIAŁKI		FAZA: PROJEKT BUDOWLANY
OPRACOWAŁ:	SKALA: 1:500	NR RYS.: P.Z.D	DATA: Kwiecień 2013r.
PROJEKTOWAŁ:	PODPIS:		