


PROFIL PRZYŁĄCZA WODOCIĄGOWEGO

Skala 1:100

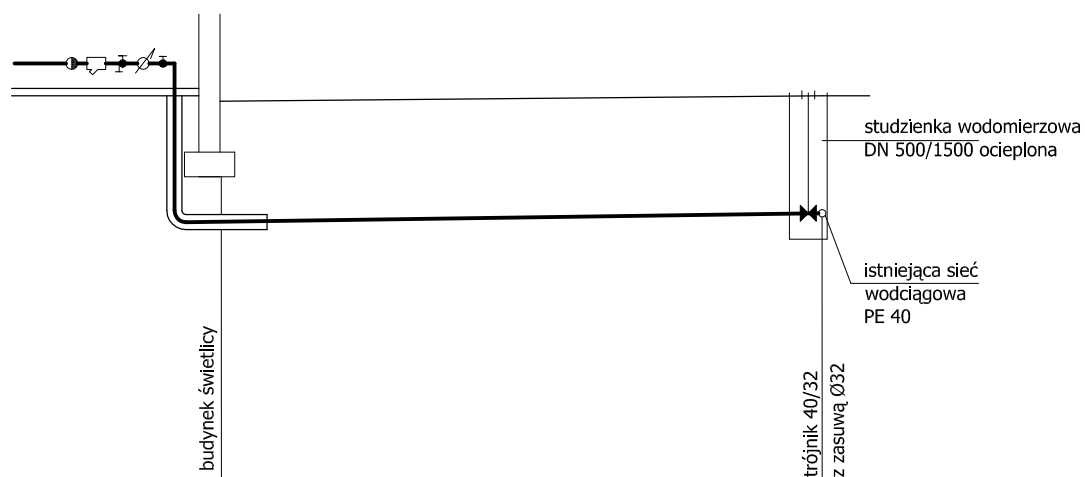

1	Rzędna terenu	105,11	111,1
2	Rzędna dna rurociągu	104,51	109,50
3	Zagłębienie	1,60	1,60
4	Średnica / Spadek	i=dostosować	
5	Odległość	0,00	38,00
6	Oznaczenie	B	W

OBIEKT:	ROZBUDOWA ŚWIETLICY WIEJSKIEJ NA POTRZEBY GMINNEJ BIBLIOTEKI PUBLICZNEJ W SIEMIANACH		
INWESTOR:	GMINA IŁAWA ul. Gen. Wł. ANDERSA 2A, 14-200 IŁAWA		
ADRES:	obręb Siemiany, gm. IŁAWA działka nr 99/2; 99/3		
TYTUŁ RYSUNKU:	PROFIL PRZYŁĄCZA WODOCIĄGOWEGO		FAZA: PROJEKT BUDOWLANY
OPRACOWAŁ:		SKALA: 1:100	NR RYS.: S-3
PROJEKTOWAŁ:	DATA: Kwiecień 2013r.		
	PODPIS:		