



ELEWACJE - INWENTARYZACJA

Skala 1:100

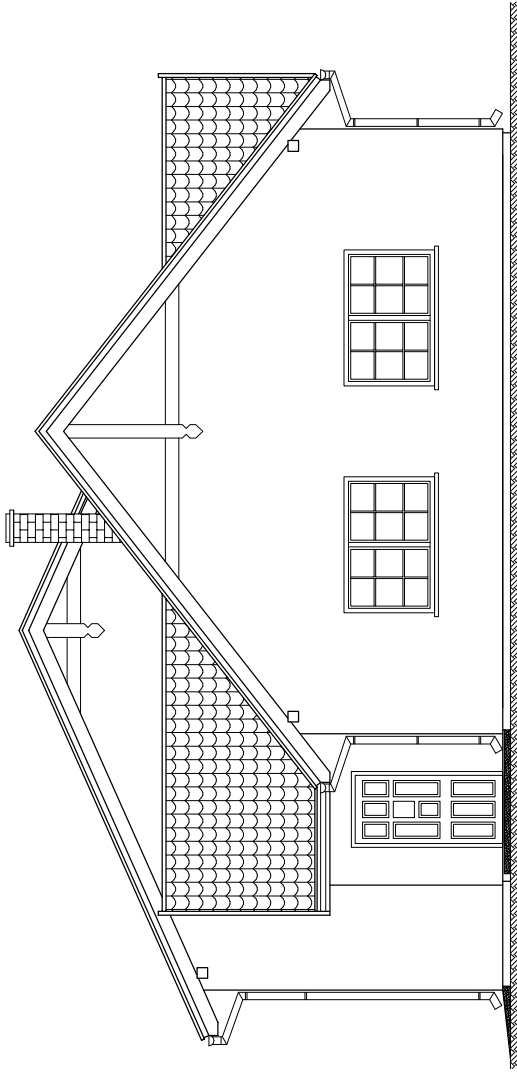

ELEWACJA POŁUDNIOWO-ZACHODNIA

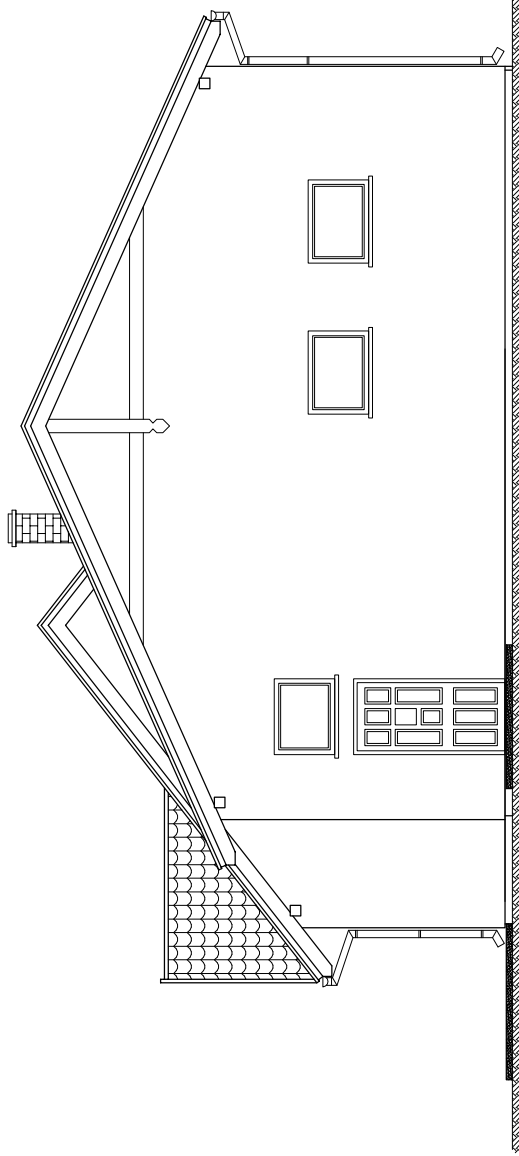

ELEWACJA PÓŁNOCNO-WSCHODNIA

OBIEKT:	ROZBUDOWA ŚWIETLICY WIEJSKIEJ NA POTRZEBY GMINNEJ BIBLIOTEKI PUBLICZNEJ W SIEMIANACH			
INWESTOR:	GMINA ŁAWA ul. Gen. Wł. ANDERSA 2A, 14-200 ŁAWA			
ADRES:	obwód Sierpiany, gm. ŁAWA działka nr 99/2; 99/3			
TYTUŁ RYSUNKU:	ELEWACJE - INWENTARYZACJA			FAZA: PROJEKT BUDOWLANY
OPRACOWAŁ:	SKALA: 1:100	NR RYS.: I-3	DATA: Kwiecień 2013r.	
PROJEKTOWAŁ:	PODPIS:			