



ELEWACJE - INWENTARYZACJA
Skala 1:100

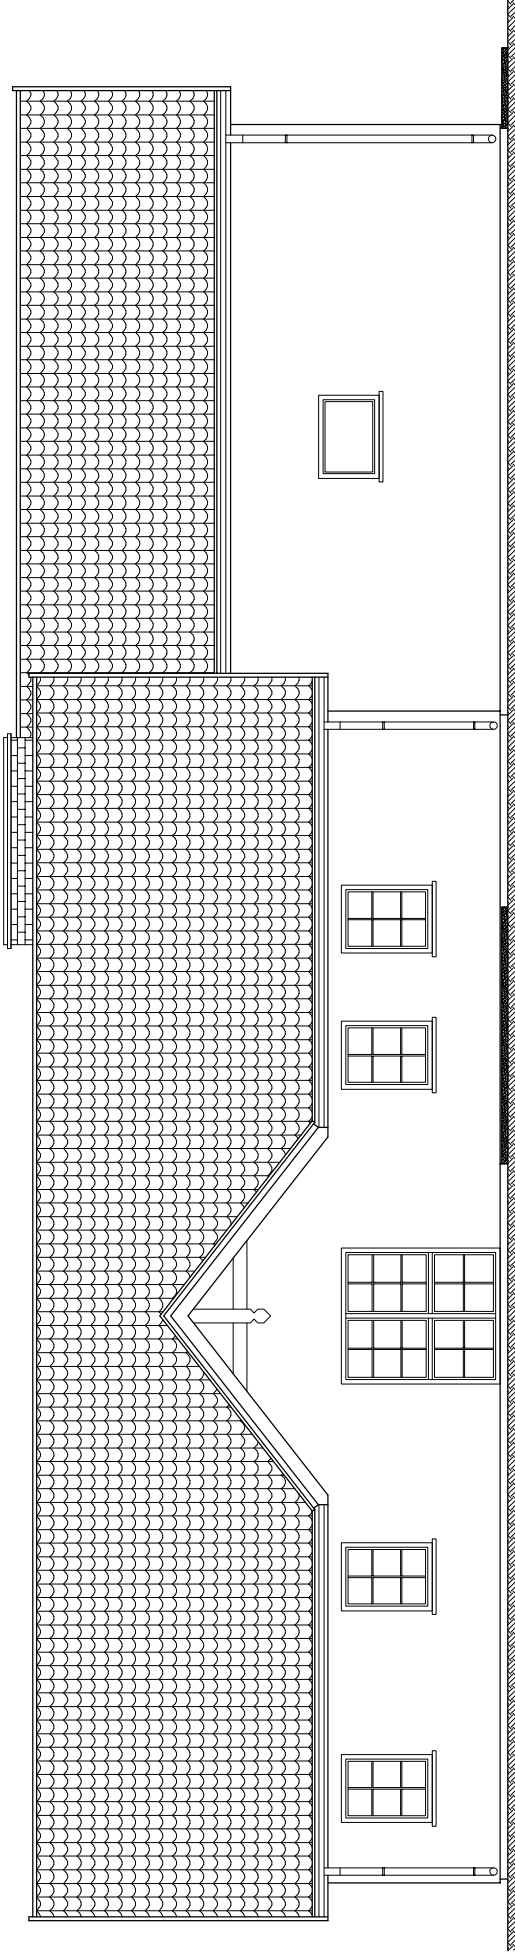

ELEWACJA POŁUDNIOWO-WSCHODNIA

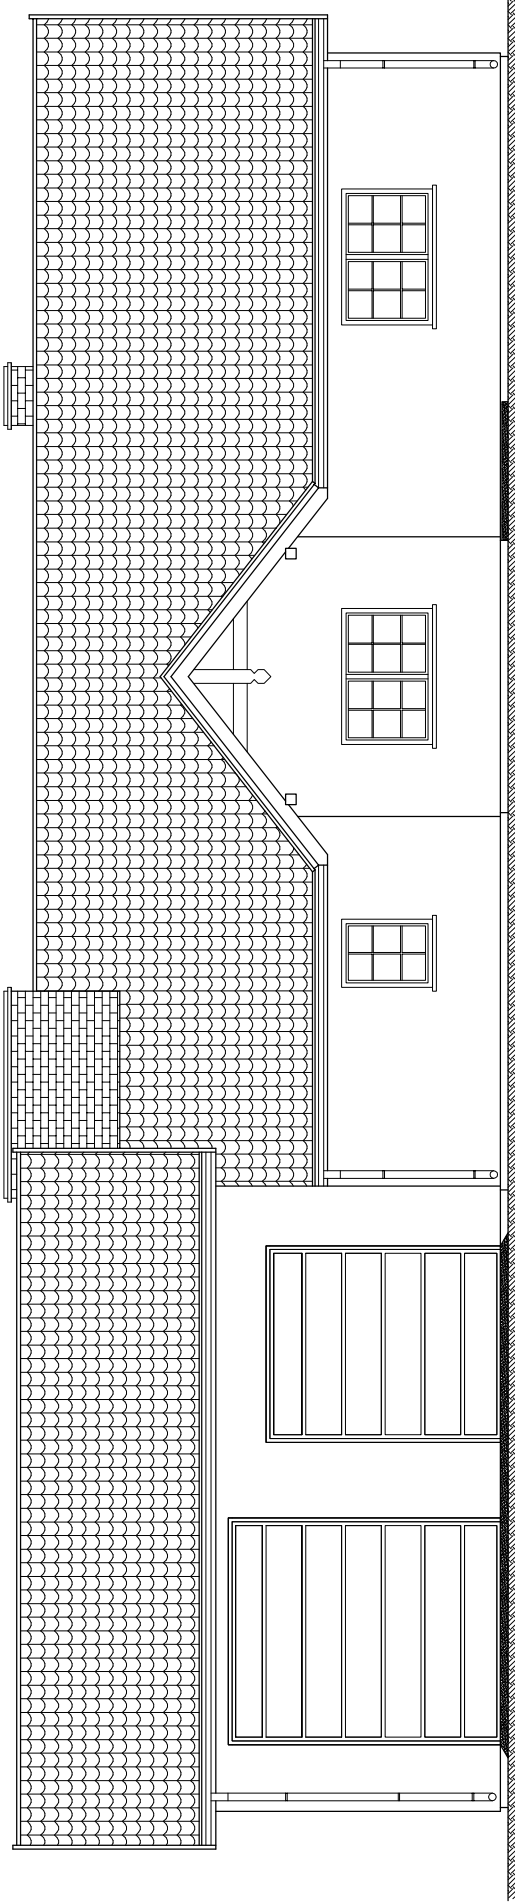

ELEWACJA PÓŁNOCNO-ZACHODNIA

OBIEKT:	ROZBUDOWA ŚWIETLICY WIEJSKIEJ NA POTRZEBY GMINNEJ BIBLIOTEKI PUBLICZNEJ W SIEMIANACH		
INWESTOR:	GMINA ŁŁAWA ul. Gen. Wł. Andersa 2A, 14-200 ŁŁAWA		
ADRES:	obręb Siemiany, gm. ŁŁAWA działka nr 99/2; 99/3		
TYTUŁ RYSUNKU:	ELEWACJE - INWENTARYZACJA		FAZA: PROJEKT BUDOWLANY
OPRACOWAŁ:	SKALA: 1:100	NR RYS.: I-2	DATA: Kwiecień 2013r.
PROJEKTOWAŁ:	PODPIS:		