


INSTALACJA
ODGROMOWA
Skala 1:100

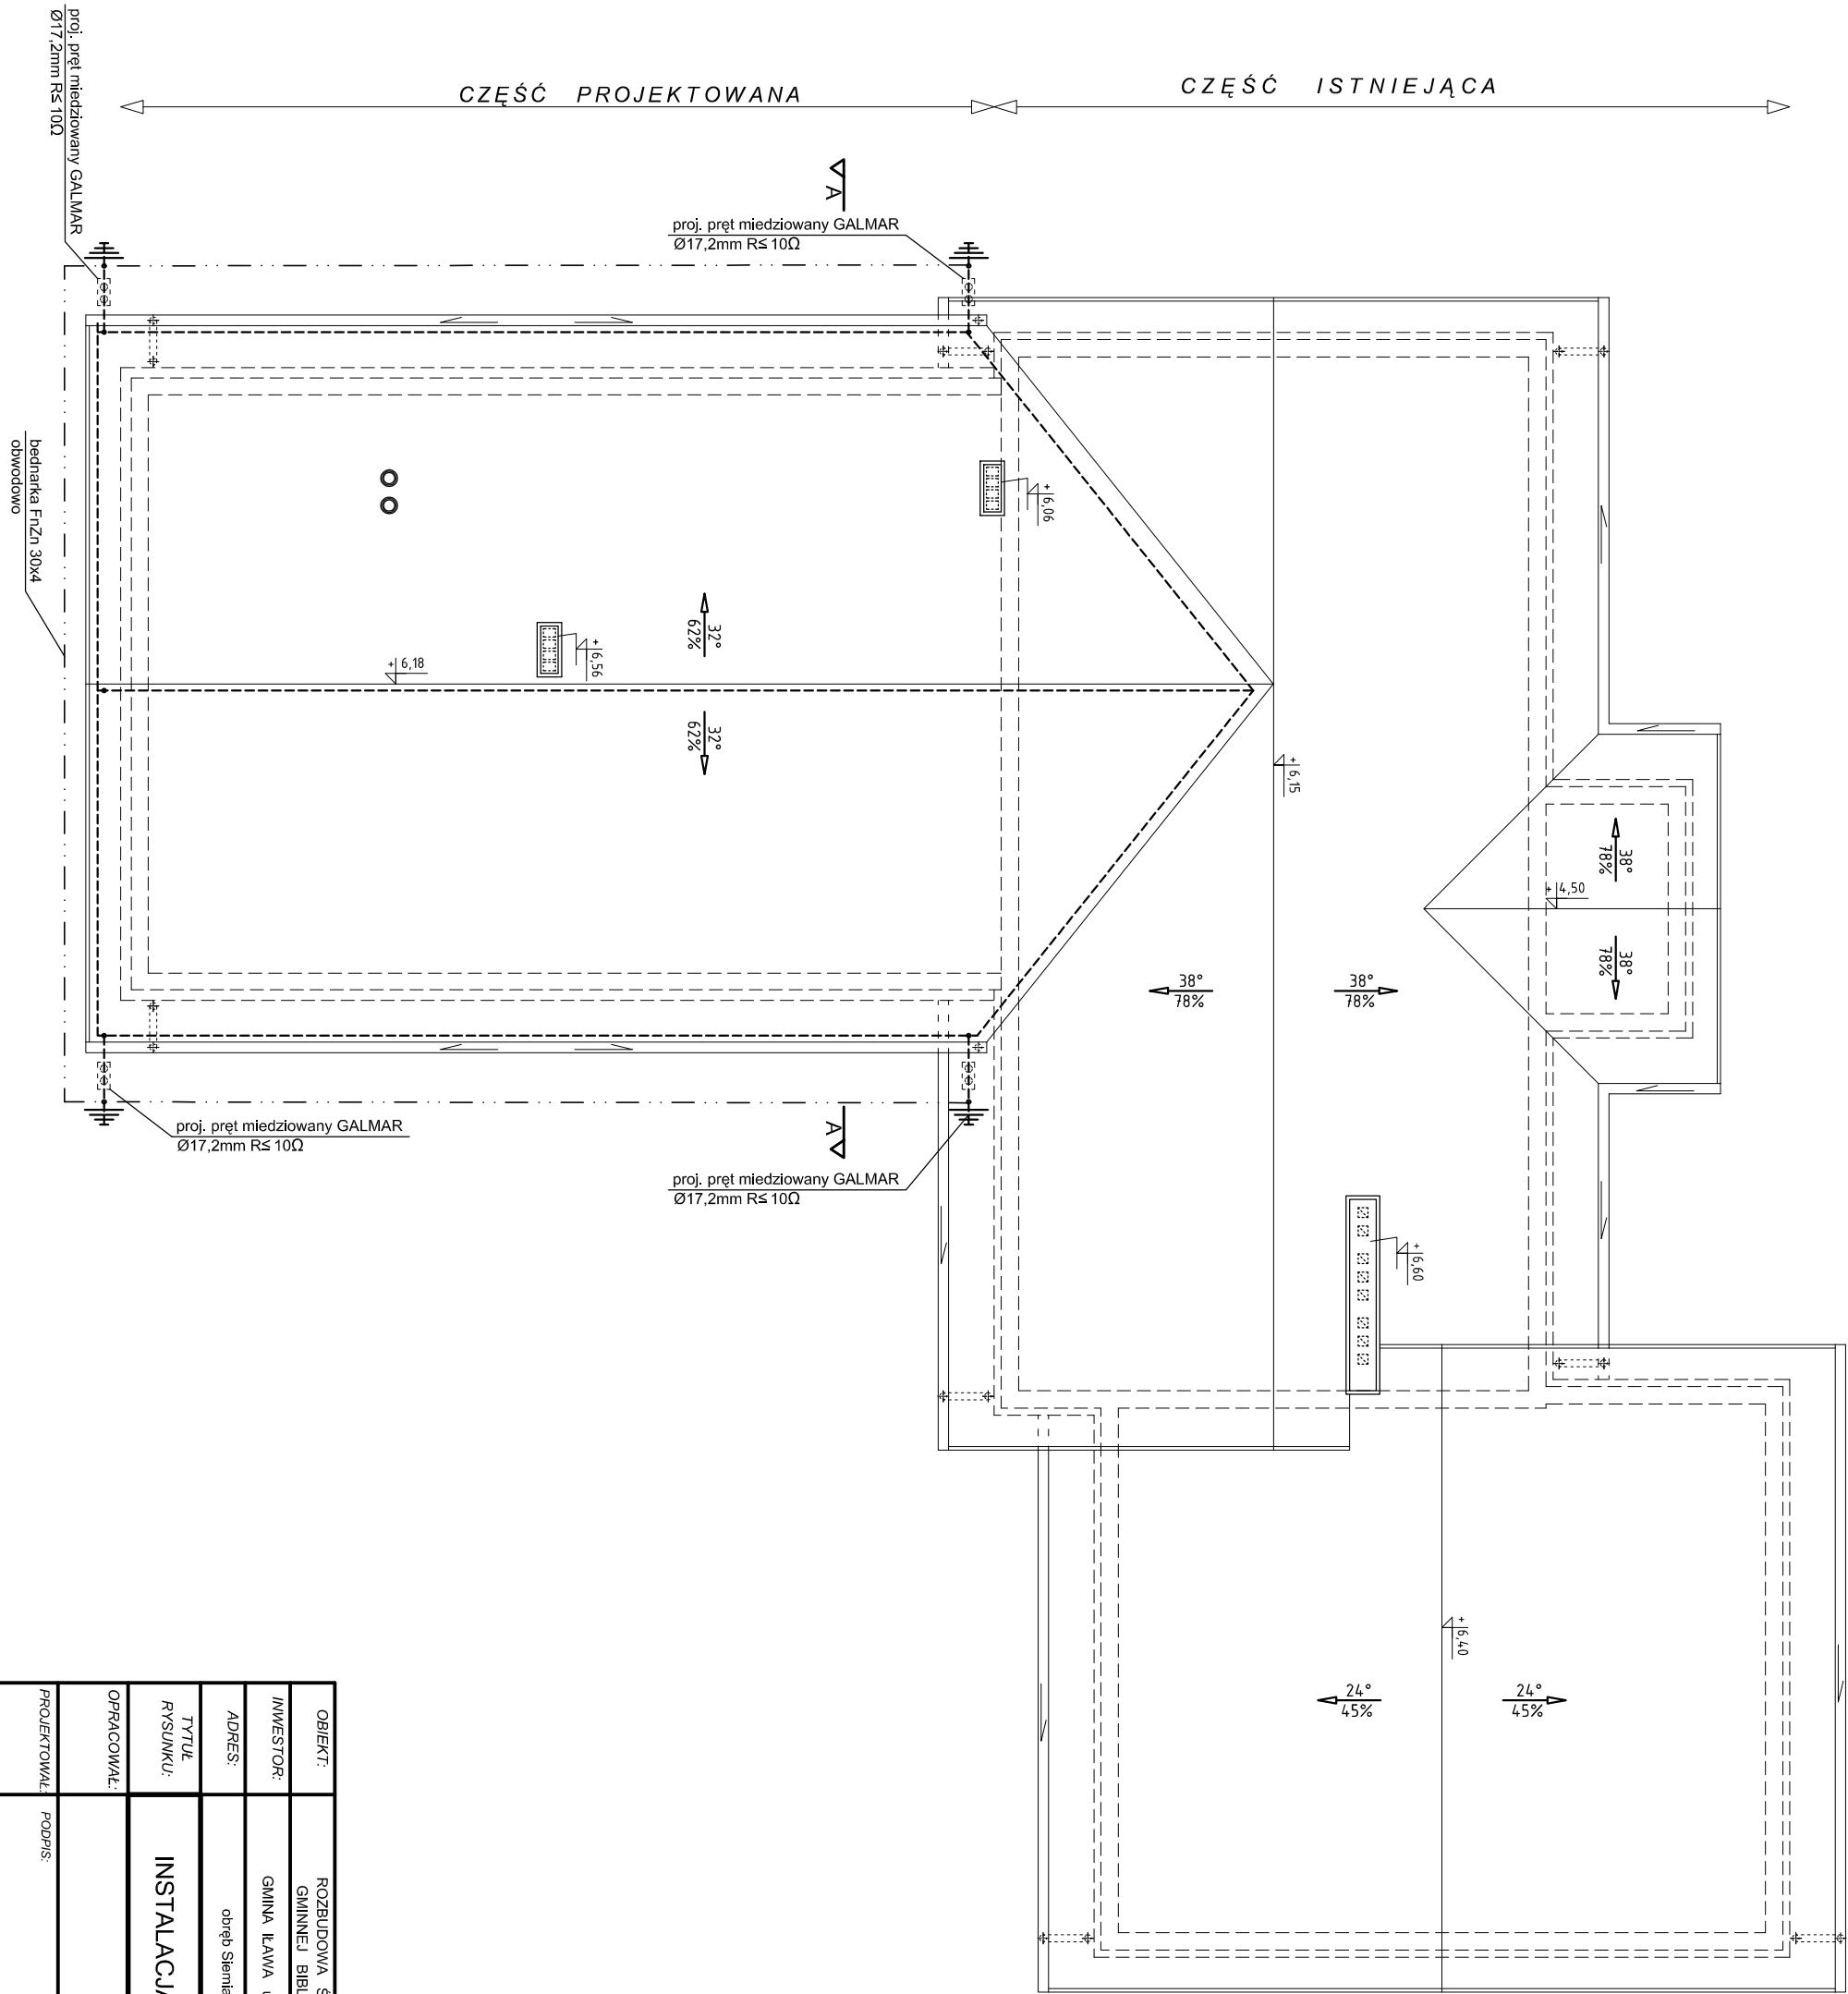

OBIEKT:	ROZBUDOWA ŚWIETLICY WIEJSKIEJ NA POTRZEBY GMINNEJ BIBLIOTEKI PUBLICZNEJ W SIEMIANACH		
INWESTOR:	GMINA ILAWA, ul. Gen. Wł. ANDERSA 2A, 14-200 ILAWA		
ADRES:	obwód Sierpeński, gm. ILAWA działka nr 99/2, 99/3		
TYTUŁ RYSUNKU:	INSTALACJA ODGROMOWA		FAZA: PROJEKT BUDOWLANY
OPRACOWAŁ:	SKALA: 1:100	NR RYS.: EO-2	DATA: kwiecień 2013r.
PROJEKTOWAŁ:	PODPIS:		