

ZARZĄDZENIE NR 12/2022
WÓJTA GMINY IŁAWA

z dnia 21 stycznia 2022 r.

w sprawie wyrażenia zgody na ustanowienie służebności przesyłu na rzecz ENERGA - OPERATOR Spółka Akcyjna.

Na podstawie art. 30 ust. 1 i ust.2 pkt 3) ustawy z dnia 8 marca 1990 r. o samorządzie gminnym (jednolity tekst: Dz.U. z 2021 r. poz. 1372 z późn. zm.) oraz zgodnie z postanowieniami zawartymi w treści §3 ust. 1, §23 ust. 1 pkt 2), ust. 7 pkt 1) uchwały Nr XXI/195/2012 Rady Gminy Iława z dnia 29 czerwca 2012 r. w sprawie określenia zasad gospodarowania nieruchomościami będącymi własnością Gminy, w tym w szczególności zasad nabywania, zbywania, obciążania oraz wydzierżawiania lub wynajmowania nieruchomości wchodzących w skład zasobu nieruchomości Gminy Iława,

zarządzam, co następuje:

§ 1. Wyraża się zgodę na obciążenie nieruchomości stanowiącej własność Gminy Iława, oznaczonej w ewidencji gruntów i budynków jako działka o numerze 143/4, położona w obrębie geodezyjnym Franciszkowo Górne, KW ELII/00023301/4, służebnością przesyłu na rzecz ENERGA - OPERATOR Spółka Akcyjna z siedzibą w Gdańsku przy ul. Marynarki Polskiej 130, 80-557 Gdańsk, Oddział w Olsztynie przy ul. Tuwima 6, w postaci linii kablowej 0,4 kV o długości L= 95,0 m oraz szafki pomiarowej, na czas nieokreślony, zgodnie z lokalizacją określoną na mapie sytuacyjnej, stanowiącej załącznik do zarządzenia.



§ 2. Ustanowienie służebności nastąpi nieodpłatnie.

§ 3. Zarządzenie stanowi podstawę do zawarcia umowy notarialnej o ustanowieniu służebności przesyłu określonej w §1.

§ 4. Zarządzenie wchodzi w życie z dniem podpisania.

Wójt

mgr inż. Krzysztof Harmaciński

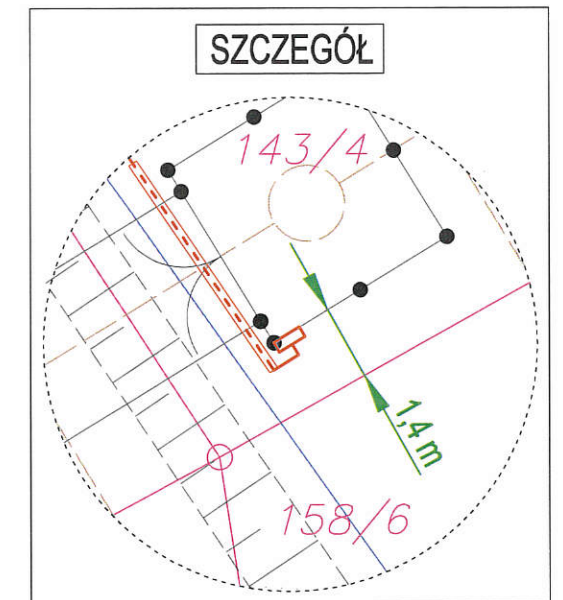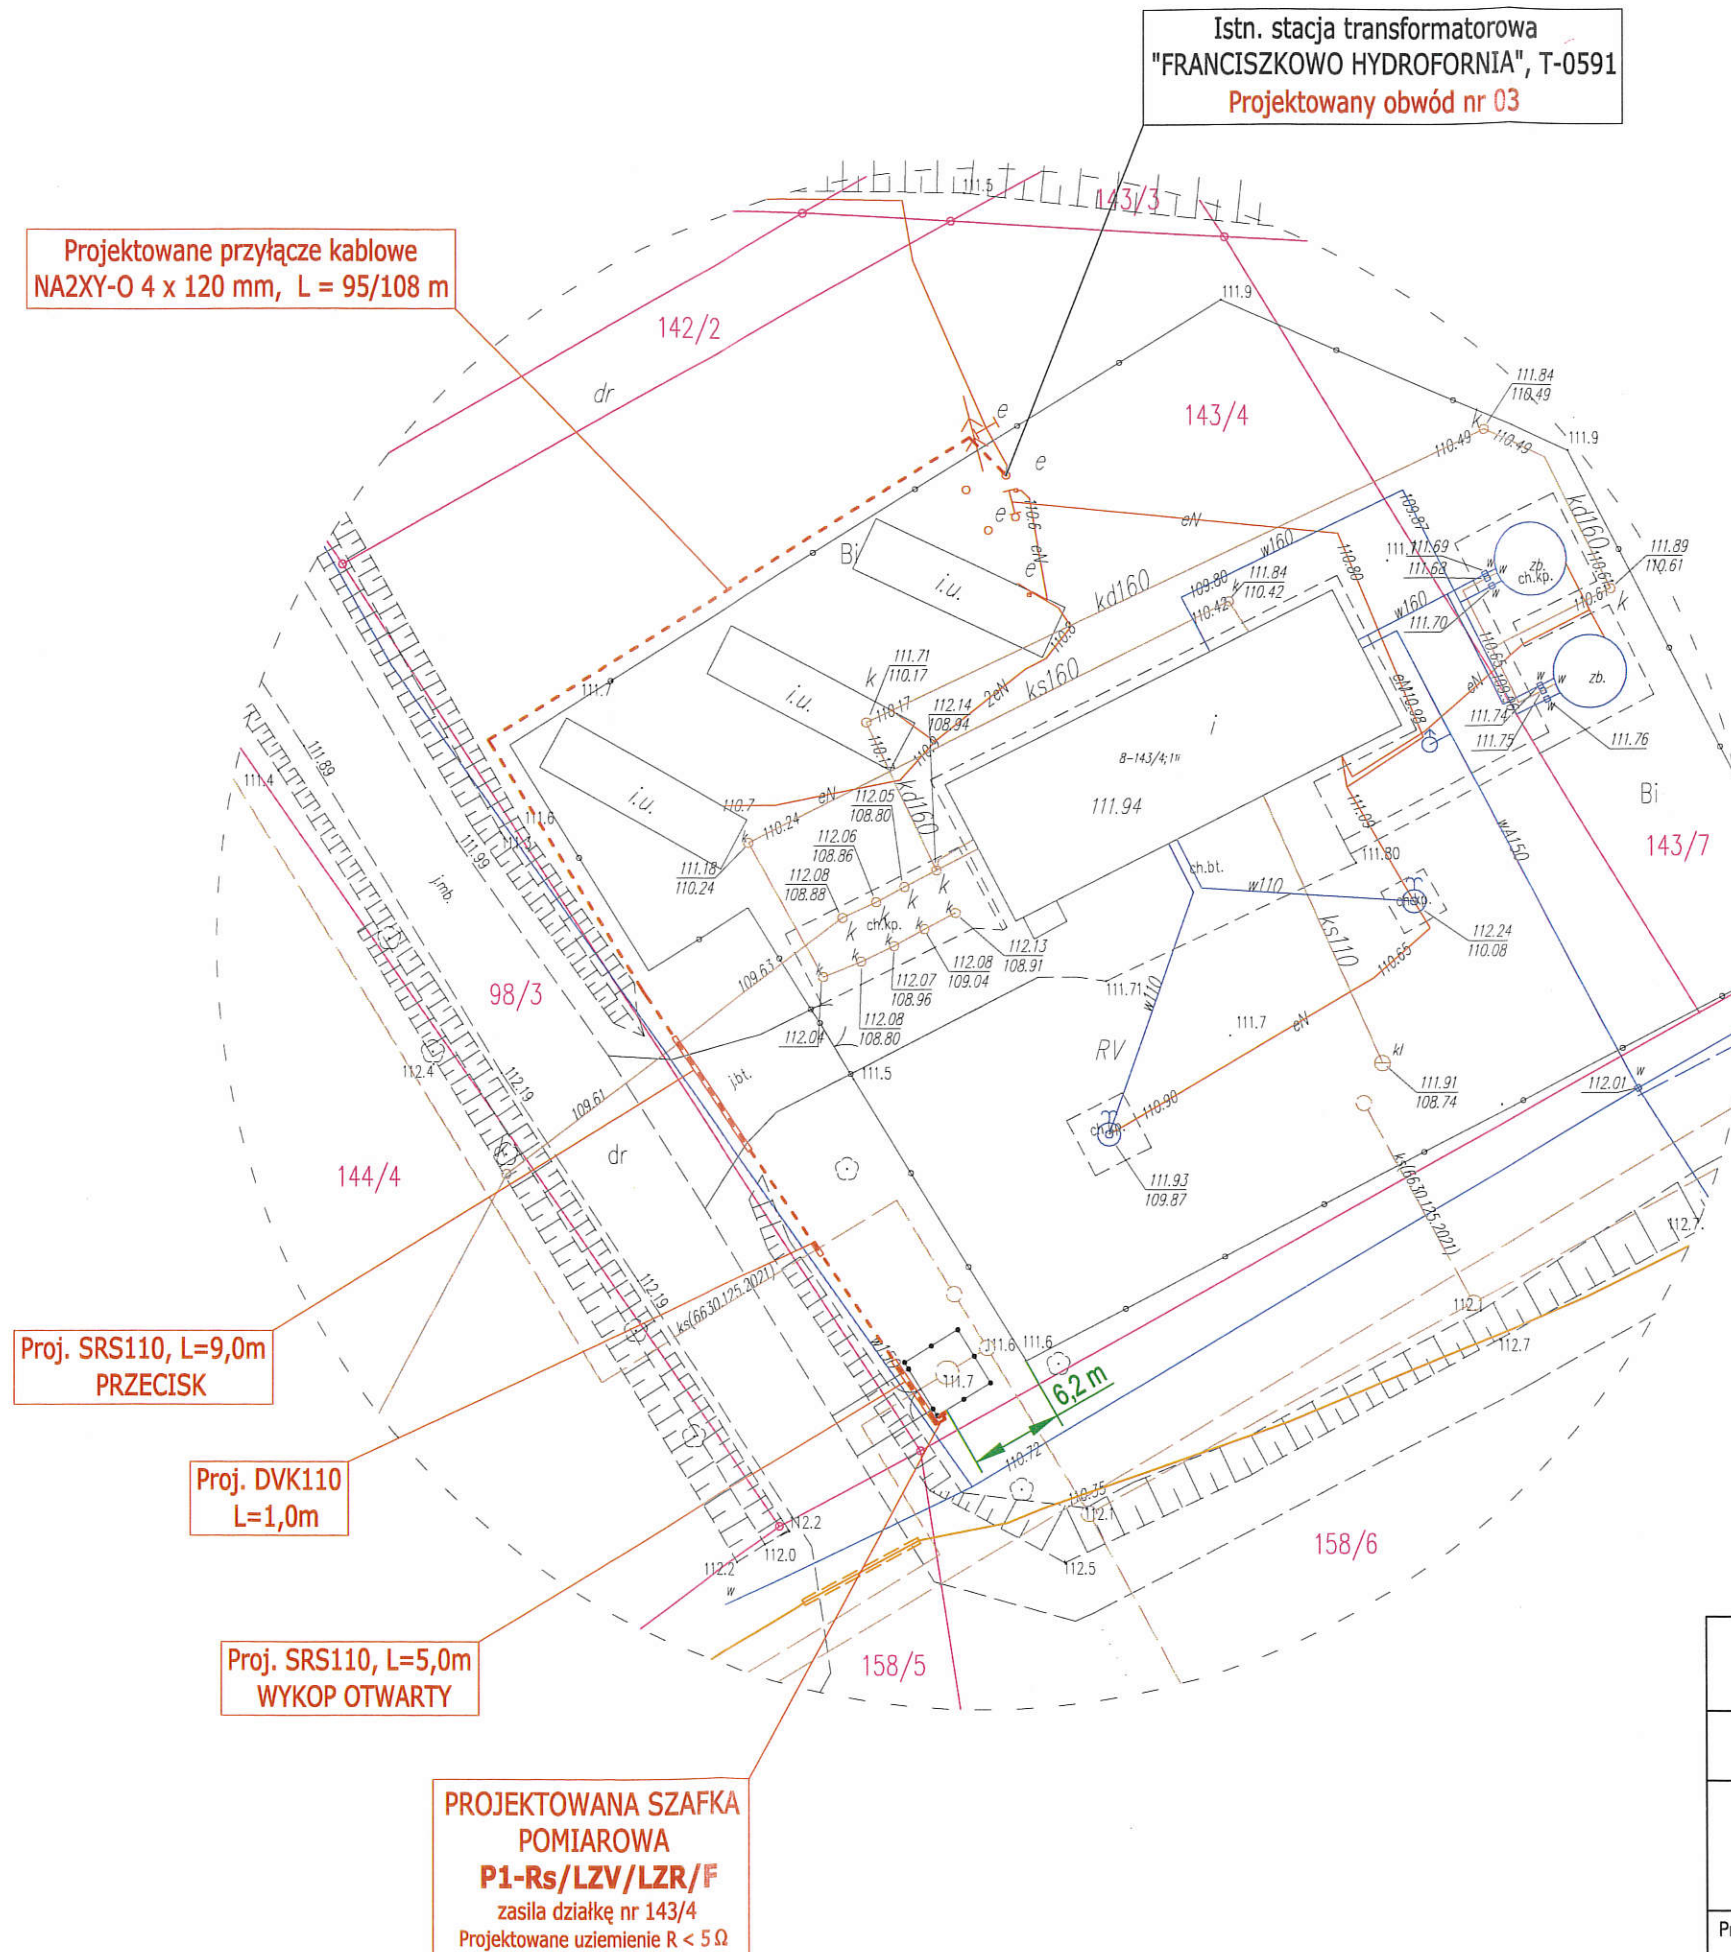

Nr zlecenia OBI/66/2102661

BIURO PROJEKTOWE "ELTOM" TOMASZ KASPROWICZ UL. KWIDZYŃSKA 9, 14 - 200 ŁAWA		
Skala 1:500	Investor ENERGA OPERATOR SA, Oddział w Olsztynie 10 - 950 Olsztyn, ul. Tuwima 6	
Data listopad 2021	Temat rysunku Trasa projektowanego przyłącza kablowego 0,4 kV wraz z szafką pomiarową dla działki nr 143/4 - obr. 08	Adres Inwestycji FRANCISZKOWO GÓRNE, gm. ŁAWA, dz. nr 143/4 - obr. 08
Projektował inż. T. KASPROWICZ upr. bud. WAM/0097/PWOE/12	Podpis 	Nr rysunku 1