

**ZARZĄDZENIE NR 20/2020**  
**WÓJTA GMINY IŁAWA**

z dnia 17 lutego 2020 r.

**w sprawie wyrażenia zgody na ustanowienie służebności przesyłu na rzecz ENERGA - OPERATOR Spółka Akcyjna.**

Na podstawie art. 30 ust. 1 i ust.2 pkt 3) ustawy z dnia 8 marca 1990 r. o samorządzie gminnym (jednolity tekst: Dz. U. z 2019 r. poz. 506 z późn. zm.) oraz zgodnie z postanowieniami zawartymi w treści §3 ust. 1, §23 ust. 1 pkt 2), ust. 7 pkt 1) uchwały Nr XXI/195/2012 Rady Gminy Iława z dnia 29 czerwca 2012 r. w sprawie określenia zasad gospodarowania nieruchomościami będącymi własnością Gminy, w tym w szczególności zasad nabywania, zbywania, obciążania oraz wydzierżawiania lub wynajmowania nieruchomości wchodzących w skład zasobu nieruchomości Gminy Iława, zarządzam, co następuje:

**§ 1.** Wyraża się zgodę na obciążenie nieruchomości stanowiącej własność Gminy Iława, oznaczonej w ewidencji gruntów i budynków jako działka nr 145 o pow. 0,3200 ha, położonej w obrębie geodezyjnym Franciszkowo Górne, KW EL1I/00023215/4, służebnością przesyłu na rzecz ENERGA - OPERATOR Spółka Akcyjna z siedzibą w Gdańsku przy ul. Marynarki Polskiej 130, 80-557 Gdańsk, Oddział w Olsztynie przy ul. Tuwima 6, w postaci słupa linii napowietrznej nN 0,4 kV (szt.1), przyłącza kablowego nN 0,4 kV (dł. 1m) oraz złącza pomiarowego nN 0,4 kV (szt.1), na czas nieokreślony, zgodnie z lokalizacją określoną na mapie sytuacyjnej, stanowiącej załącznik do Zarządzenia.


**§ 2.** Ustanowienie służebności nastąpi nieodpłatnie.

**§ 3.** Zarządzenie stanowi podstawę do zawarcia umowy notarialnej o ustanowieniu służebności przesyłu określonej w §1.

**§ 4.** Zarządzenie wchodzi w życie z dniem podpisania.

Wójt

**Krzysztof Harmaciński**

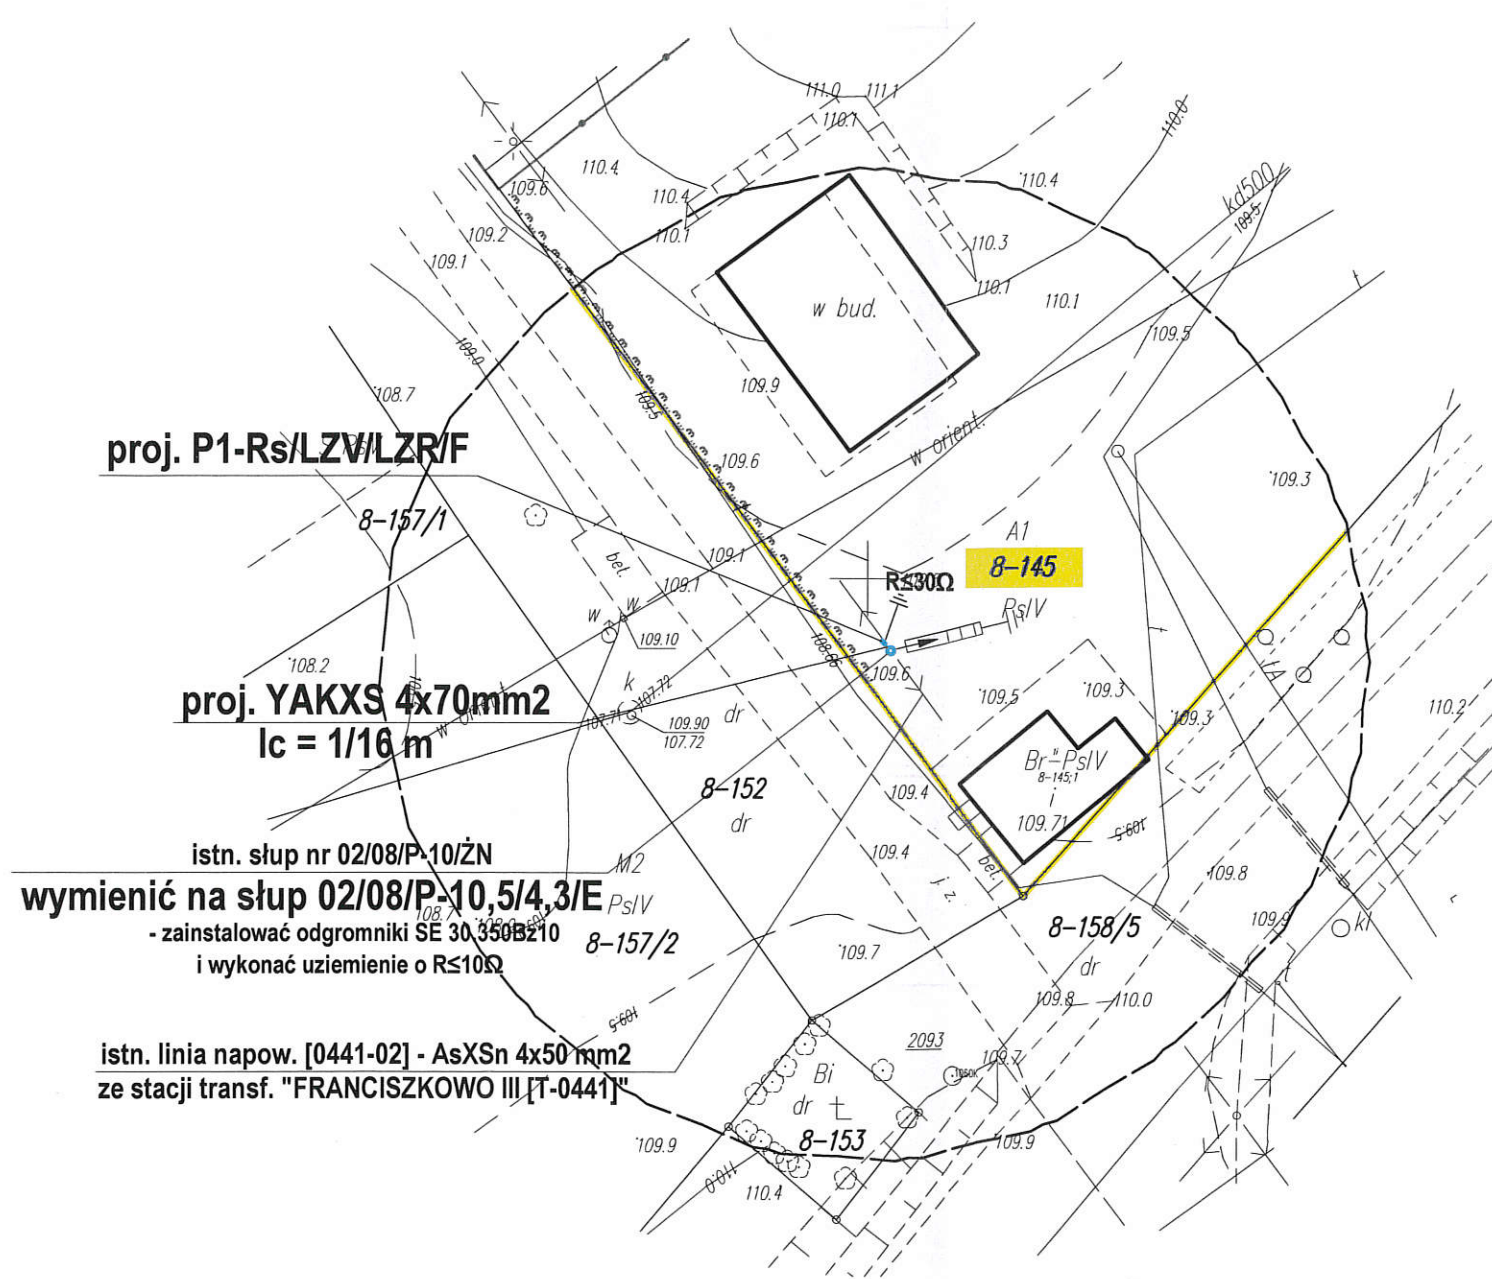

proj. P1-Rs/LZV/LZR/F

proj. YAKXS 4x70mm2  
lc = 1/16 m

istn. słup nr 02/08/P-10/ŻN  
wymienić na słup 02/08/P-10,5/4,3/E  
- zainstalować odgromniki SE 30,350B210  
i wykonać uziemienie o  $R \leq 10 \Omega$

istn. linia napow. [0441-02] - AsXSn 4x50 mm2  
ze stacji transf. "FRANCISZKOWO III [T-0441]"



**WÓJT**  
mgr inż. Krzysztof Harmaciński

"STELPROJEKT" Adam Stefaniak 14-200 Ława, ul. Sosnowa 14 tel. + 48 694708645		
<b>Projekt zagospodarowania terenu</b>		<b>1:500</b>
Nazwa	Elektroenergetyczne przyłącze kablowe - zasilenie w energię elektryczną	11. 2019
Obiektu:		<b>1</b>
Adres:	Franciszkowo gm. Ława dz. 145	
Nr OBI:	OBI/66/1902139	
Projektant:	inż. Adam Stefaniak upr. WAM/0168/POOE/04	