

**ZARZĄDZENIE NR 63/2014**  
**WÓJTA GMINY IŁAWA**

z dnia 16 lipca 2014 r.

**w sprawie ustanowienia służebności przesyłu.**

Na podstawie art. 30 ust. 1 i ust.2 pkt 3) ustawy z dnia 8 marca 1990 r. o samorządzie gminnym (jednolity tekst: Dz.U. z 2013 r. poz. 594 z późn. zm.) oraz zgodnie z postanowieniami zawartymi w treści §3 ust. 1, §23 ust. 1 pkt 2, ust. 6 i 8 uchwały Nr XXI/195/2012 Rady Gminy Iława z dnia 29 czerwca 2012 r. w sprawie określania zasad gospodarowania nieruchomościami będącymi własnością Gminy, w tym w szczególności zasad nabywania, zbywania, obciążania oraz wydzierżawiania lub wynajmowania nieruchomości wchodzących w skład zasobu nieruchomości Gminy Iława, zarządzam, co następuje:


**§ 1.** Postanawia się ustanowić na rzecz ENERGA - OPERATOR Spółka Akcyjna z siedzibą w Gdańsku przy ul. Marynarki Polskiej 130, 80-557 Gdańsk, Oddział w Olsztynie przy ul. Tuwima 6, służebność przesyłu w postaci linii kablowej nN 0,4kV o długości 3 m, na czas nieokreślony na nieruchomości stanowiącej własność Gminy Iława, położonej w obrębie Franciszkowo Górne, gminie Iława, oznaczonej w ewidencji gruntów numerem 199 dla której Sąd Rejonowy w Iławie Wydział Ksiąg Wieczystych prowadzi księgę wieczystą nr EL 1I/00025977/7, zgodnie z mapą.

**§ 2.** Ustala się jednorazowe wynagrodzenie z tytułu ustanowienia służebności przesyłu na nieruchomości, o której mowa w § 1 w kwocie 516,00 zł netto (słownie: pięćset szesnaście złotych).

**§ 3.** Zarządzenie wchodzi w życie z dniem podjęcia.

Wójt

**Krzysztof Harmaciński**

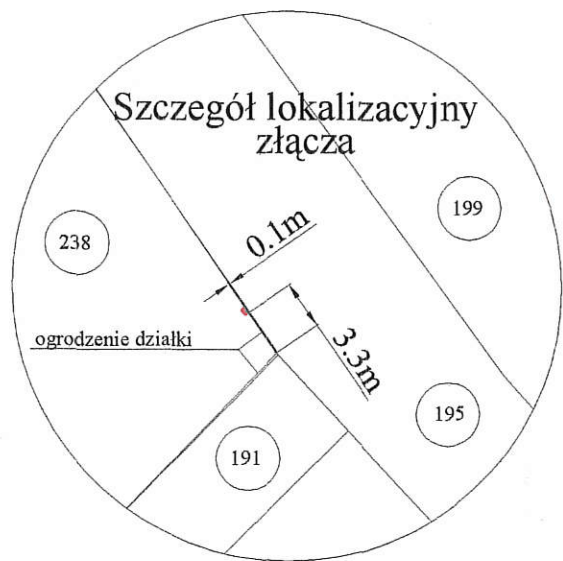


proj. YAKXS/4 x 70 mm<sup>2</sup>  
lg 25/14/27 m

istn. obw. napow. [0441-04] - AsXSn 4 x 50 mm<sup>2</sup>  
ze stacji transf. "FRANCISZKOWO III T-0441"

istn. słup 407/KK-10,5/10/E

- zainstalować odgromniki 3xSE30.350Bz10  
i wykonać uziemienie o R<10 Ω

proj. D1-Rs/LZV/F  
przy ogrodzeniu działki

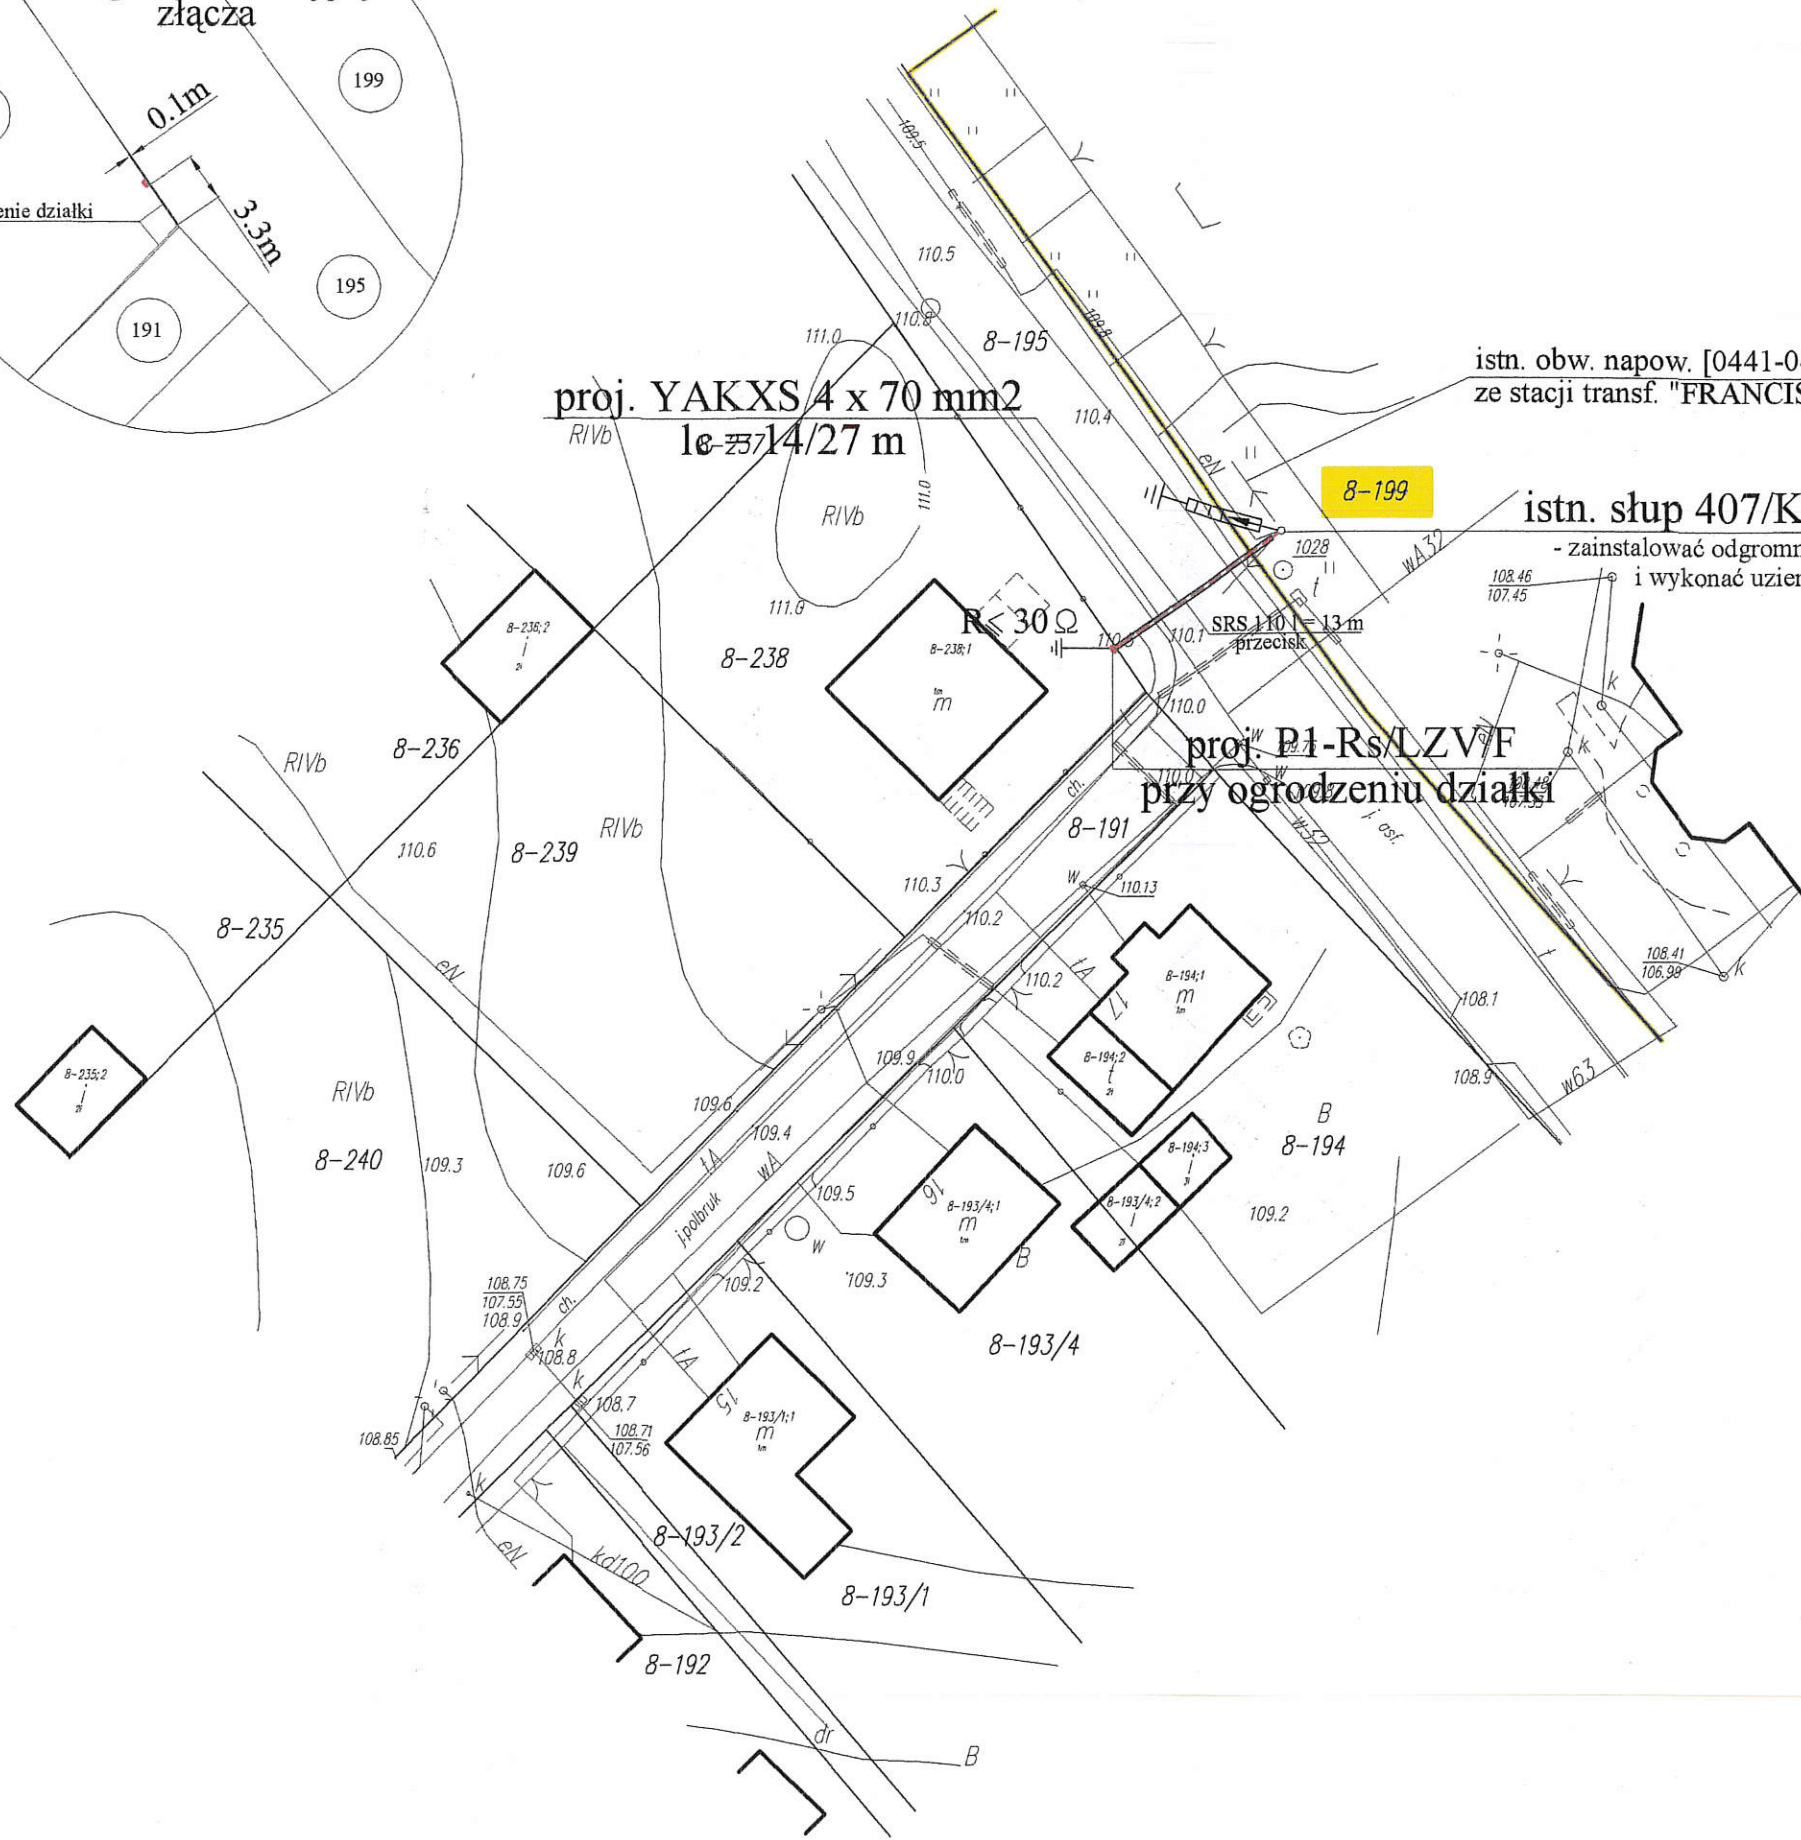

Przedsiębiorstwo Usług Elektrycznych "ELTEM" Tadeusz Minkowski 14-202 Hawa ul. Wojska Polskiego 22C/14 tel. (0-89) 649-32-92		
Plan linii kablowej nN 0,4 kV		1:500
Nazwa	Elektroenergetyczne przyłącze kablowe - zasilenie w energię elektryczną	06.2014
Objektu:		1
Adres:	m. Franciszkowo gm. Hawa - dz. nr 238	
Projektant:	mgr inż. Tadeusz Minkowski upr. nr 25/83/OL	Strona 2