


LAD 201K 19.9

PROJEKT ARCH. - BUDOWLANY

GMINNEGO OŚRODKA ZDROWIA W ZĄBROWIE

RZUT PRZYZIEMIA 1:100

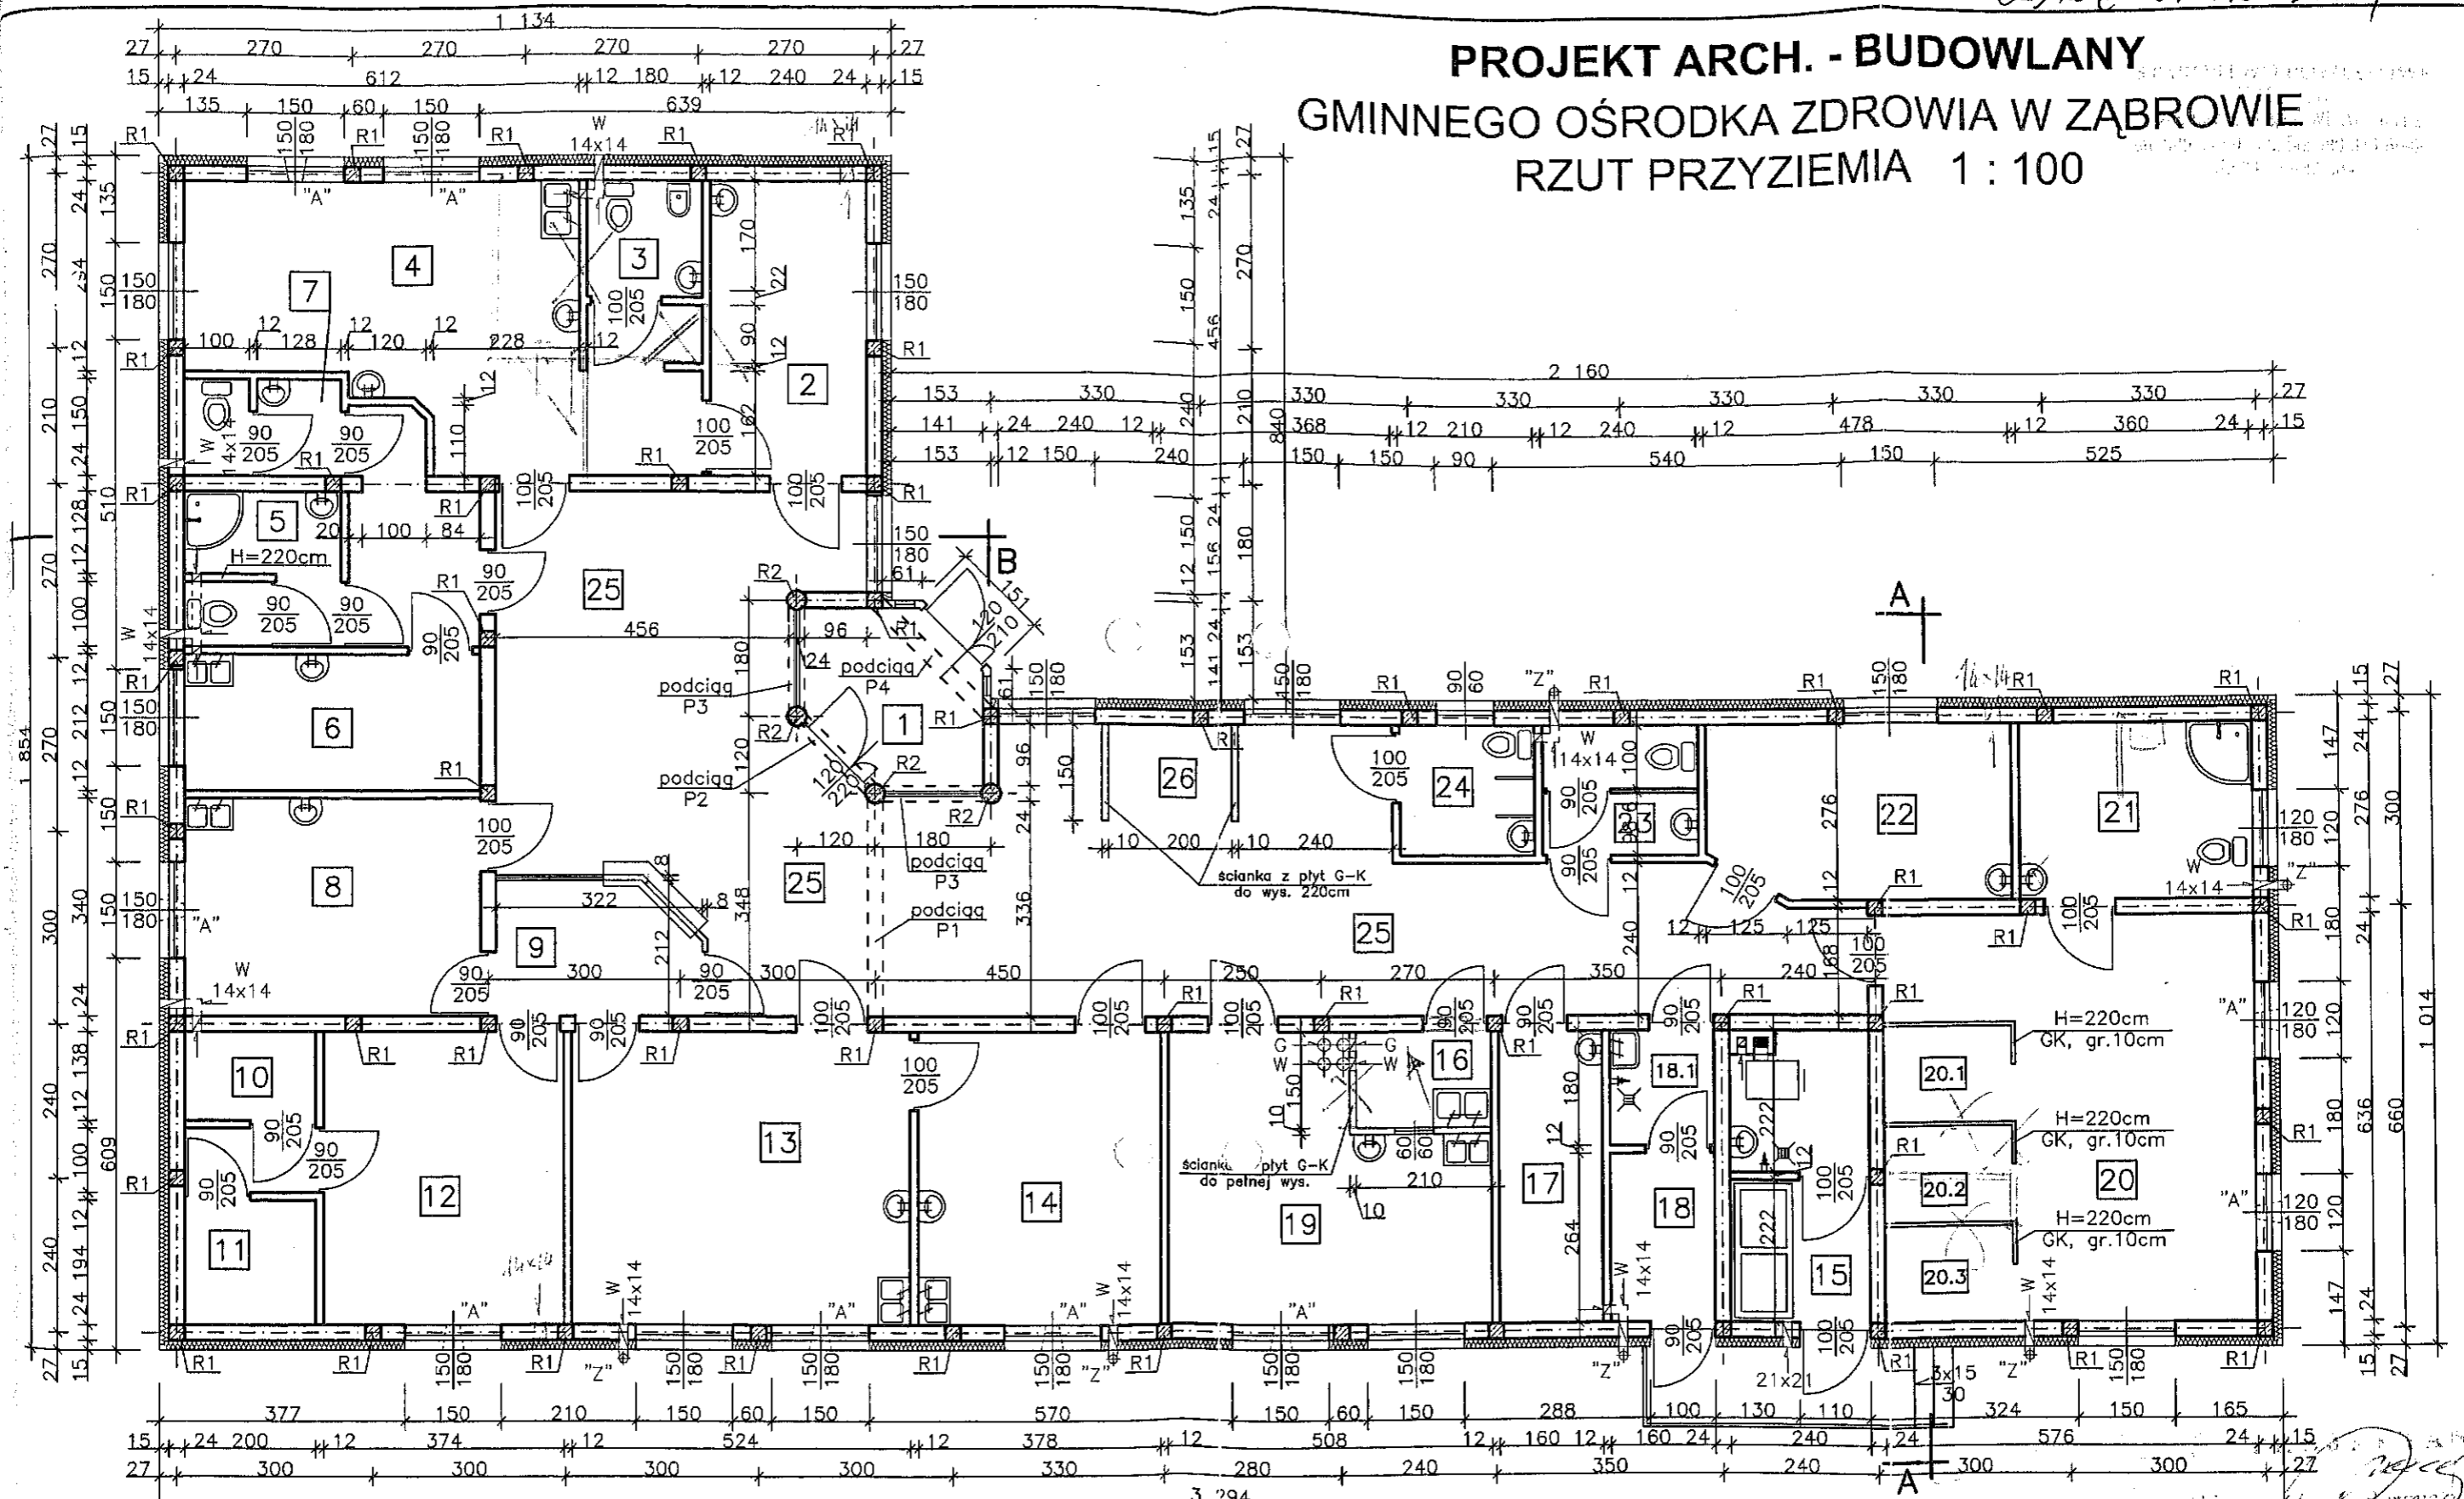

WYKAZ POMIESZCZEŃ

1. Wiatrołap	6,49 m ²	17. Czystownik	7,30
2. Gabinet położnej	10,94 m ²	18. Brudownik	4,22
3. Pomieszczenie higieny osobistej	3,24 m ²	18.1 Przedsiónek	2,88
4. Gabinet ginekologiczny	27,13 m ²	19. Gabinet stomatologiczny	19,64
5. Węzeł sanitarny personelu	5,76 m ²	20. Pomieszczenie rehabilitacji /sala ćwiczeń/	36,63
6. Pomieszczenie socjalne	16,22 m ²	20.1 Boks rehabilitacji	
7. WC personelu	3,60 m ²	20.2 Boks rehabilitacji	
8. Gabinet lekarza rodzinnego	15,50 m ²	20.3 Boks rehabilitacji	
9. Rejestracja	6,37 m ²	21. Węzeł sanitarny pacjentów	9,94
10. Serwer	2,76 m ²	22. Gabinet pielęgniarstwa	13,72
11. Archiwum	6,12 m ²	23. WC pacjentów	4,90
12. Biuro	17,05 m ²	24. WC pacjentów niepełnosprawnych	4,28
13. Gabinet zabiegowy /+ pom. Pobrań, + pom. szpilek/	23,89 m ²	25. Komunikacja	85,32
14. Gabinet lekarski + gabinet przygot. - zabiegowy	17,24 m ²	26. Szatnia	3,00
15. Kuchnia	9,32 m ²	RAZEM:	365,61
16. Pomieszczenie mycia i dezynfekcji sprzętu + sprządarka	3,15 m ²		

WENTYLACJA

G - grawitacyjna Ø200
 W - mechaniczna - wentylator osadzony w kratce wlotu wentylacji grawitacyjnej
 „A” - nawiew pod oknem typu „A”
 „Z” - wentylacja typu „Z”

DRZWI

Szerokość otworów drzwiowych podano w świetle ościeżnicy

BRANŻA: BUDOWLANA		NR RYS
PROJEKTOWAŁ	OPRACOWAŁ	KREŚLIŁ
OBIEKT:	Ośrodek Zdrowia	Marek Turcki
LOKALIZACJA:	Ząbrowo, gm. Iława dz. nr 164/2	TYTUŁ RYSUNKU:
INWESTOR:	Gmina Iława ul. Andersa 2a, 14-200 Iława	PROJEKT ARCH. - BUDOWLANY
DATA:	11.2007	GMINNEGO OŚRODKA ZDROWIA
SKALA:	1:100	W ZĄBROWIE
		RZUT PRZYZIEMIA 1:100