

**ZARZĄDZENIE NR 52/2020**  
**WÓJTA GMINY IŁAWA**

z dnia 17 lipca 2020 r.

**w sprawie wyrażenia zgody na ustanowienie służebności przesyłu na rzecz ENERGA - OPERATOR Spółka Akcyjna.**

Na podstawie art. 30 ust. 1 i ust.2 pkt 3) ustawy z dnia 8 marca 1990 r. o samorządzie gminnym (jednolity tekst: Dz.U. z 2020 r. poz. 713) oraz zgodnie z postanowieniami zawartymi w treści §3 ust. 1, §23 ust. 1 pkt 2), ust. 3) uchwały Nr XXI/195/2012 Rady Gminy Iława z dnia 29 czerwca 2012 r. w sprawie określenia zasad gospodarowania nieruchomościami będącymi własnością Gminy, w tym w szczególności zasad nabywania, zbywania, obciążania oraz wydzierżawiania lub wynajmowania nieruchomości wchodzących w skład zasobu nieruchomości Gminy Iława, zarządzam, co następuje:

**§ 1.** Wyraża się zgodę na obciążenie nieruchomości stanowiącej własność Gminy Iława, oznaczonej w ewidencji gruntów i budynków jako działka nr 61/5 o pow. 0,0269 ha, położonej w obrębie geodezyjnym Szałkowo, KW EL11/00029277/8, służebnością przesyłu na rzecz ENERGA - OPERATOR Spółka Akcyjna z siedzibą w Gdańsku przy ul. Marynarki Polskiej 130, 80-557 Gdańsk, Oddział w Olsztynie przy ul. Tuwima 6, w postaci linii kablowych nn 0,4kV o łącznej długości 102 m oraz złącza kablowo-pomiarowego, na czas nieokreślony, zgodnie z lokalizacją określoną na mapie sytuacyjnej, stanowiącej załącznik do Zarządzenia.


**§ 2.** Ustanowienie służebności nastąpi za jednorazowym wynagrodzeniem w wysokości 600,00 zł + VAT.

**§ 3.** Zarządzenie stanowi podstawę do zawarcia umowy notarialnej o ustanowieniu służebności przesyłu określonej w §1.

**§ 4.** Zarządzenie wchodzi w życie z dniem podpisania.

Wójt

**mgr inż. Krzysztof Harmaciński**

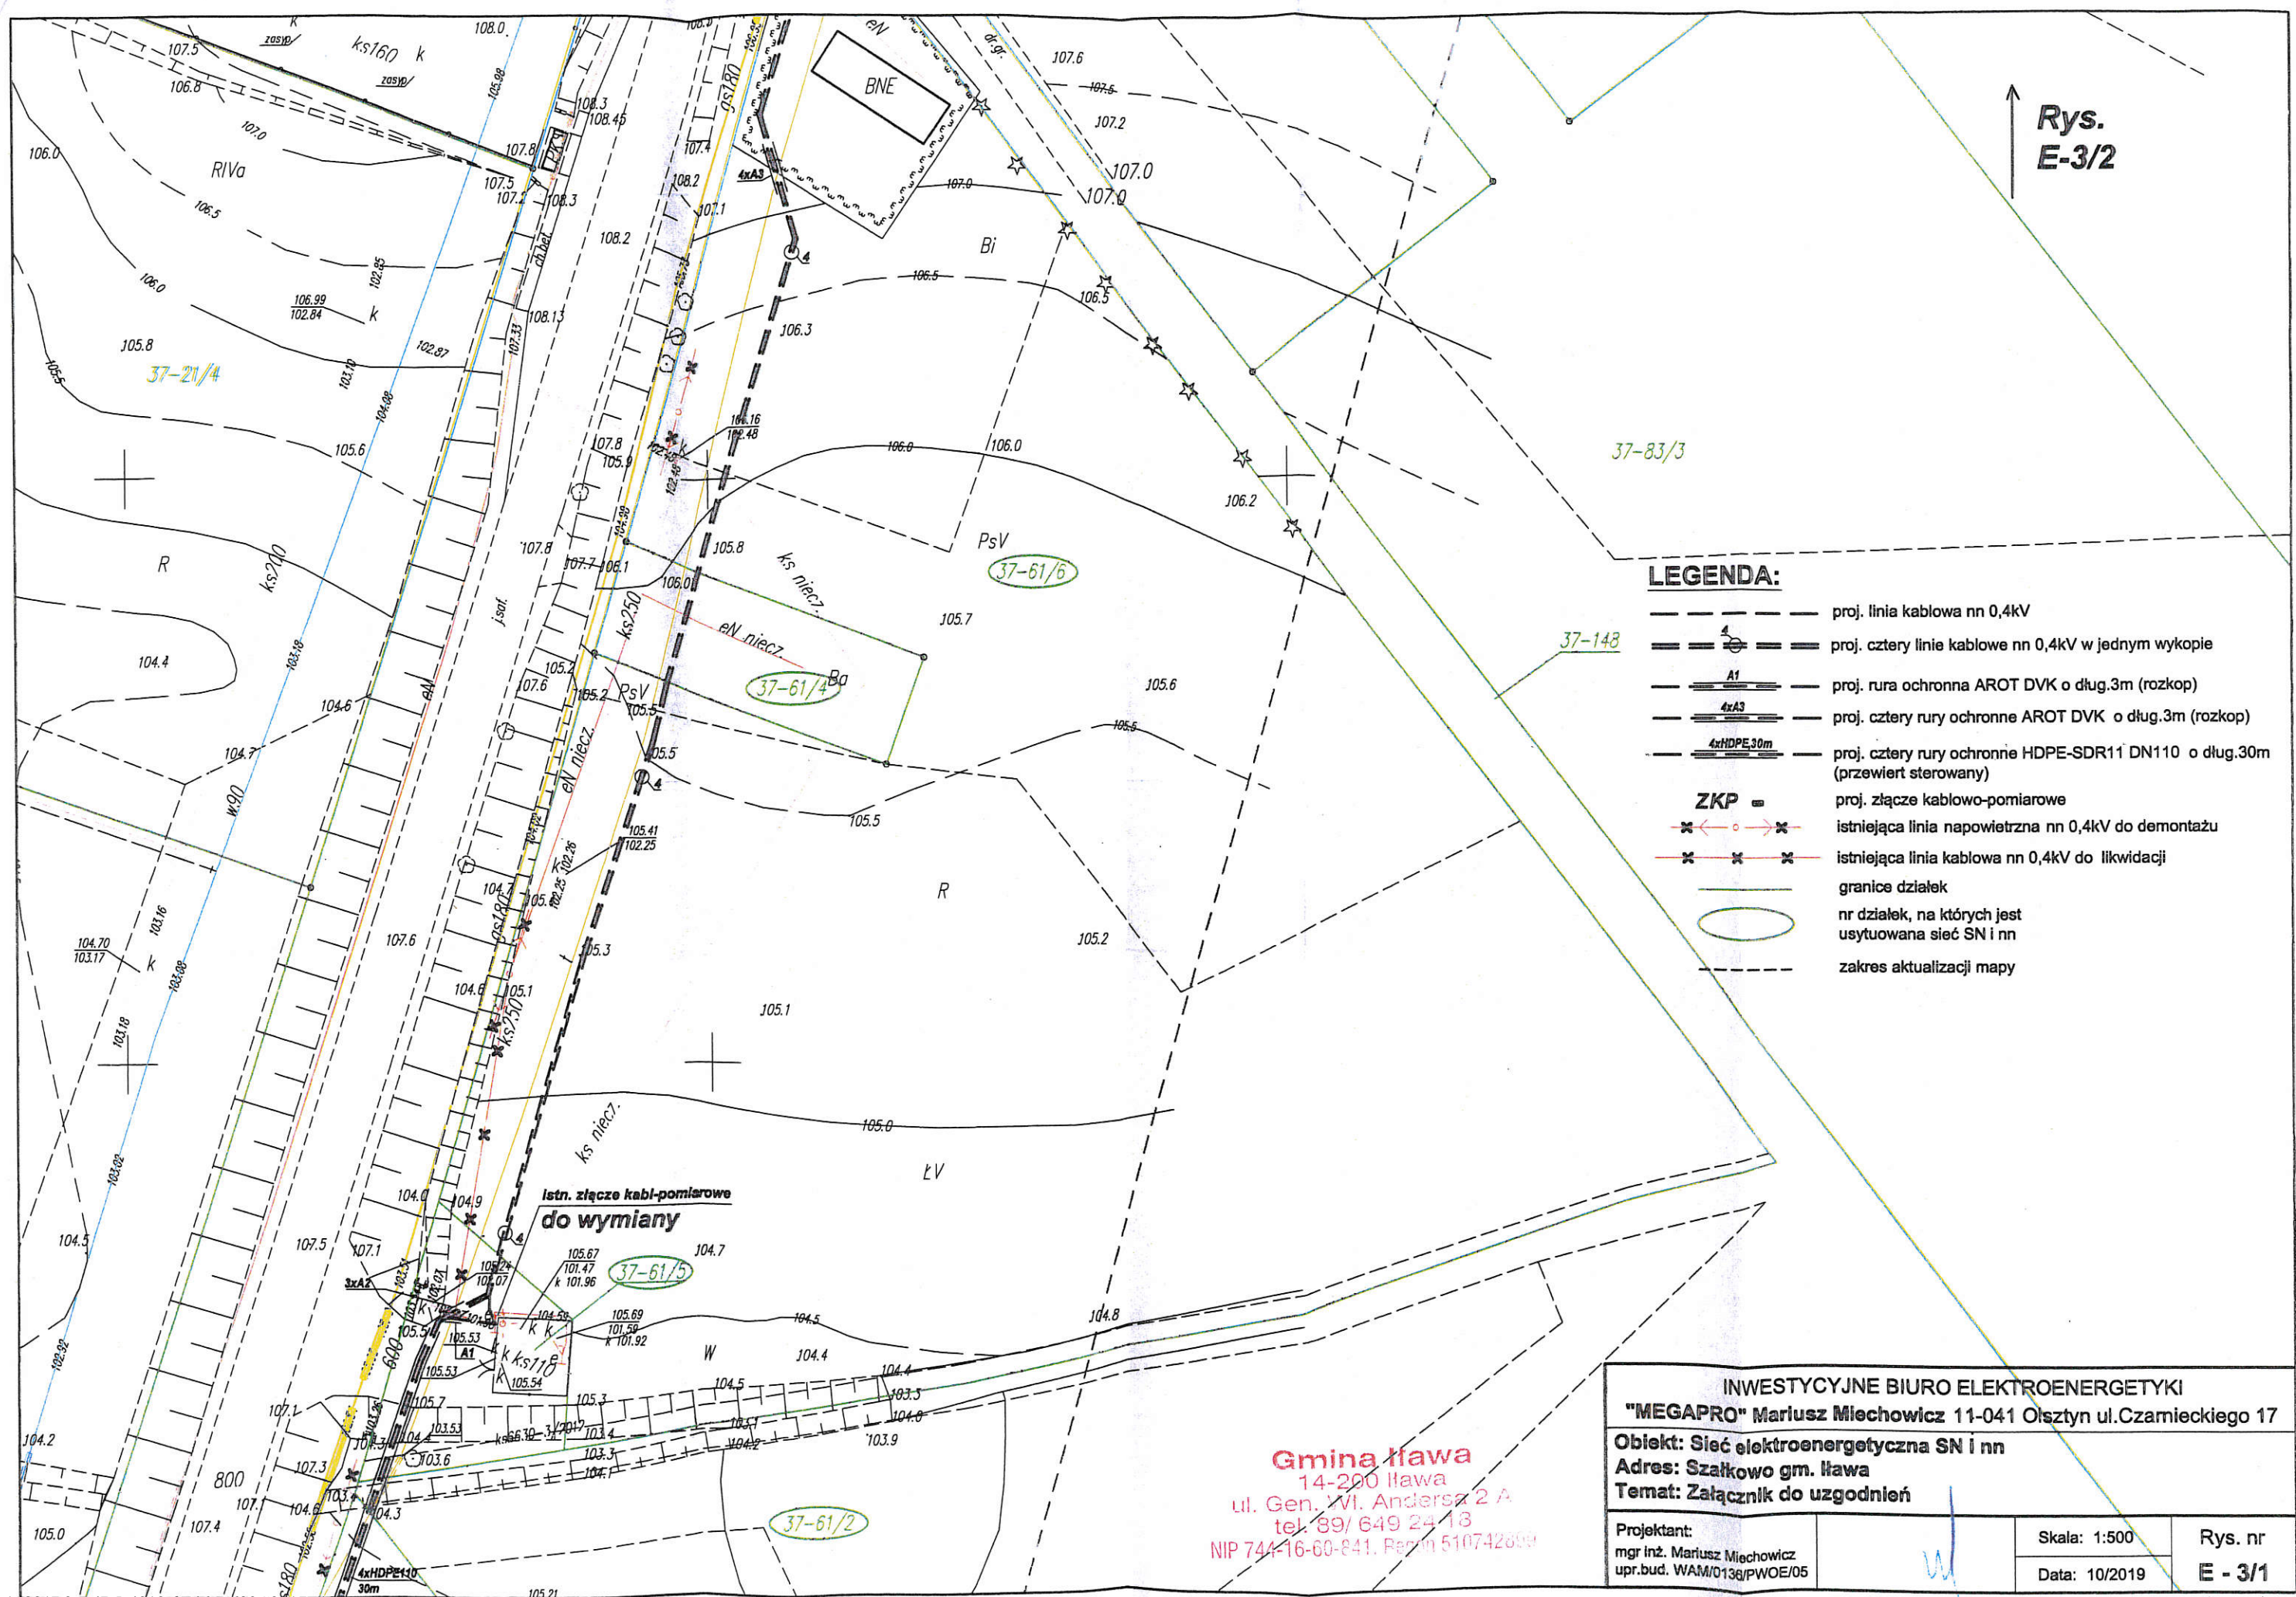

Rys. E-3/2

**LEGENDA:**

- proj. linia kablowa nn 0,4kV
- ==== proj. cztery linie kablowe nn 0,4kV w jednym wykopie
- A1 — proj. rura ochronna AROT DVK o dług.3m (rozkop)
- 4xAS — proj. cztery rury ochronne AROT DVK o dług.3m (rozkop)
- 4xHDPE30m — proj. cztery rury ochronne HDPE-SDR11 DN110 o dług.30m (przewiert sterowany)
- ZKP = proj. złącze kablowo-pomiarowe
- x—o—x — istniejąca linia napowietrzna nn 0,4kV do demontażu
- x—x—x — istniejąca linia kablowa nn 0,4kV do likwidacji
- — — granice działek
- nr działek, na których jest usytuowana sieć SN i nn
- - - - - zakres aktualizacji mapy

**INWESTYCYJNE BIURO ELEKTROENERGETYKI**  
**"MEGAPRO" Marusz Miechowicz 11-041 Olsztyn ul.Czarnieckiego 17**

**Obiekt: Sieć elektroenergetyczna SN i nn**  
**Adres: Szalkowo gm. Iława**  
**Temat: Załącznik do uzgodnień**

Projektant: mgr inż. Marusz Miechowicz upr.bud. WAM/0138/PWOE/05	Skala: 1:500 Data: 10/2019	Rys. nr <b>E - 3/1</b>
--	-------------------------------	---------------------------

**Gmina Iława**  
 14-200 Iława  
 ul. Gen. J. Andersza 2 A  
 tel. 89/ 649 24 13  
 NIP 744-16-60-841. Peron 510742699