

ZARZĄDZENIE NR 67/2022
WÓJTA GMINY IŁAWA

z dnia 30 czerwca 2022 r.

w sprawie wyrażenia zgody na ustanowienie służebności przesyłu na rzecz Orange Polska S.A.

Na podstawie art. 30 ust. 1 i ust.2 pkt 3) ustawy z dnia 8 marca 1990 r. o samorządzie gminnym (jednolity tekst: Dz.U. z 2022 r. poz. 559 z późn. zm.) oraz zgodnie z postanowieniami zawartymi w treści §3 ust. 1, §23 ust. 1 pkt 2), ust. 6) uchwały Nr XXI/195/2012 Rady Gminy Iława z dnia 29 czerwca 2012 r. w sprawie określenia zasad gospodarowania nieruchomościami będącymi własnością Gminy, w tym w szczególności zasad nabywania, zbywania, obciążania oraz wydzierżawiania lub wynajmowania nieruchomości wchodzących w skład zasobu nieruchomości Gminy Iława,

zarządzam, co następuje:

§ 1. Wyraża się zgodę na obciążenie nieruchomości stanowiącej własność Gminy Iława, oznaczonej w ewidencji gruntów i budynków jako działka o numerze 75, położona w obrębie geodezyjnym Ząbrowo, KW EL1I/00022258/0, służebnością przesyłu na rzecz Orange Polska S.A. z siedzibą i adresem: 02-326 Warszawa Al. Jerozolimskie 160, w postaci telekomunikacyjnej linii kablowej o długości L= 60 mb, ruraż HDPE 40/3,7 mm, na czas nieokreślony, zgodnie z lokalizacją określoną na mapie sytuacyjnej, stanowiącej załącznik do zarządzenia.


§ 2. Ustanowienie służebności nastąpi za jednorazowym wynagrodzeniem w wysokości 980,00 zł + VAT.

§ 3. Zarządzenie stanowi podstawę do zawarcia umowy notarialnej o ustanowieniu służebności przesyłu określonej w §1.

§ 4. Zarządzenie wchodzi w życie z dniem podpisania.

Wójt

mgr inż. Krzysztof Harmaciński

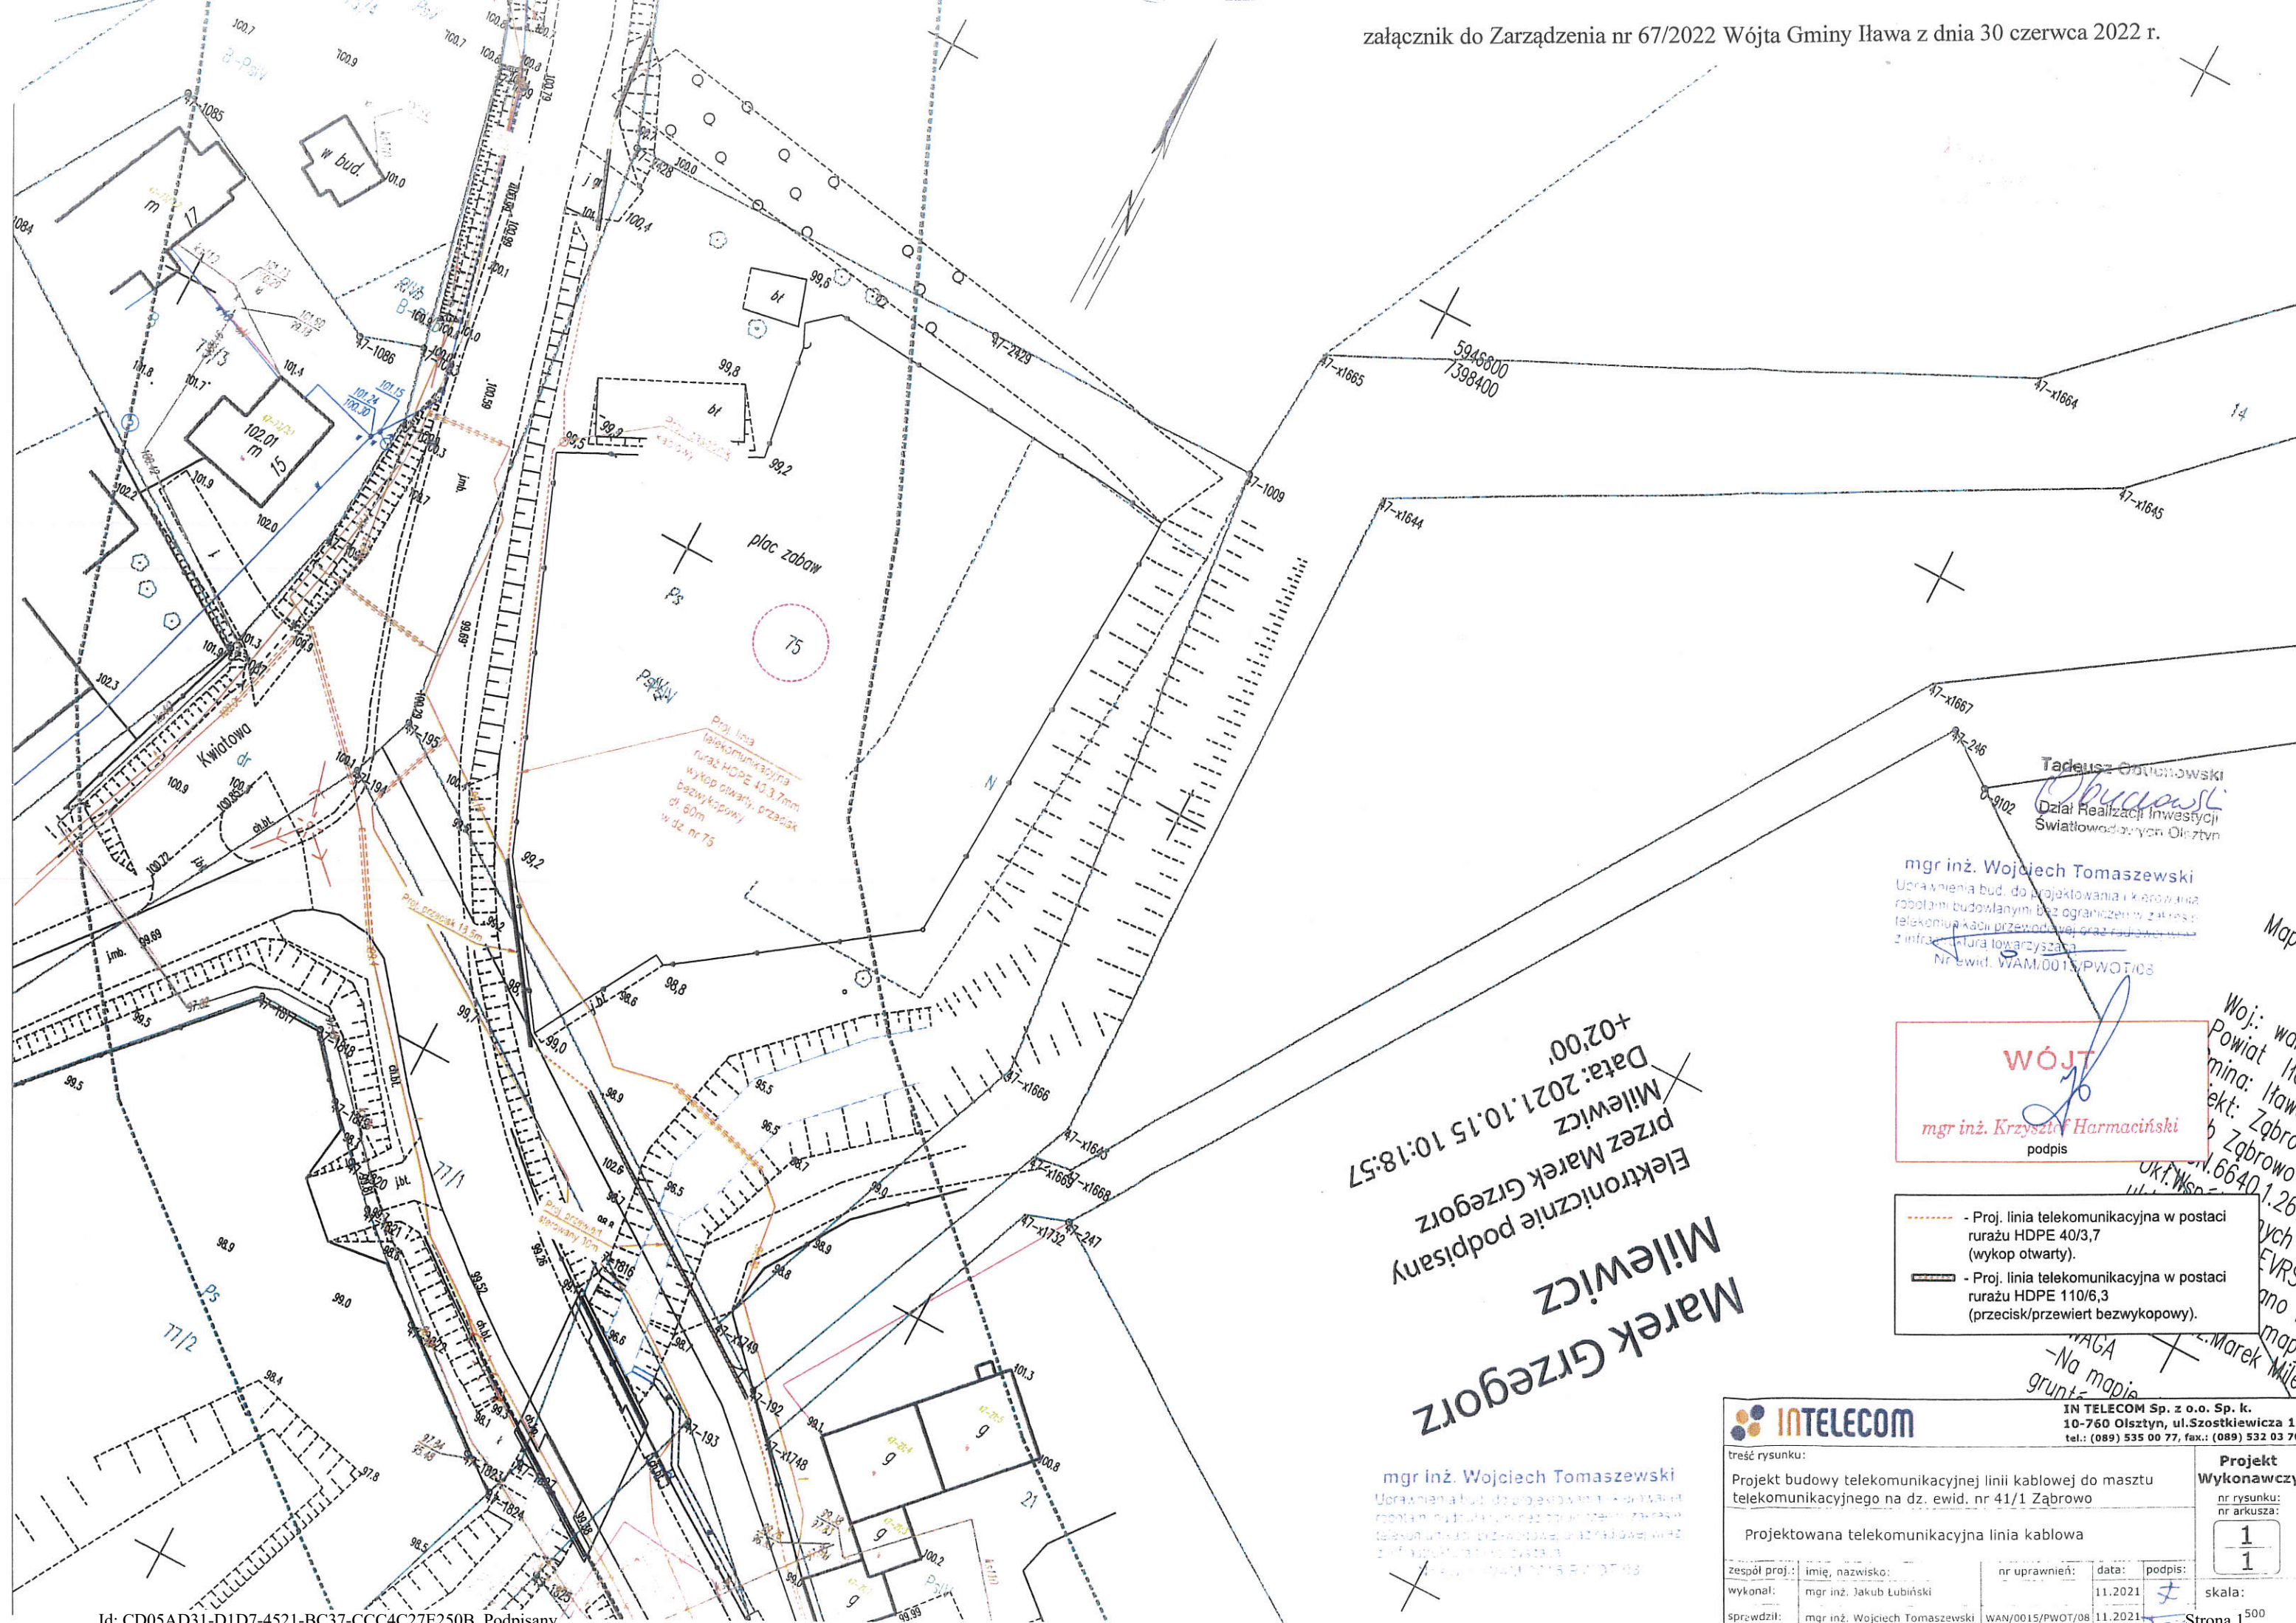

Marek GRZEGORZ
Elektronicznie podpisany
przez Marek Grzegorz
Data: 2021.10.15 10:18:57

Tadeusz Górczowski
Dział Realizacji Inwestycji
Światłowodowych Olsztyn

mgr inż. Wojciech Tomaszewski
Uprawnienia bud. do projektowania i kierowania
robotami budowlanymi bez ograniczeń w zakresie:
telekomunikacji, przewodowej, gniazd radiowej
z infrastruktura towarzysząca
Nr ewid. WAM.0015/PWOT/08

WÓJT
mgr inż. Krzysztof Harmaciński
podpis

- Proj. linia telekomunikacyjna w postaci rurażu HDPE 40/3,7 (wykop otwarty).
- Proj. linia telekomunikacyjna w postaci rurażu HDPE 110/6,3 (przecisk/przewiert bezwykopowy).

mgr inż. Wojciech Tomaszewski
Uprawnienia bud. do projektowania i kierowania
robotami budowlanymi bez ograniczeń w zakresie:
telekomunikacji, przewodowej, gniazd radiowej
z infrastruktura towarzysząca
Nr ewid. WAM.0015/PWOT/08

INTELECOM		IN TELECOM Sp. z o.o. Sp. k. 10-760 Olsztyn, ul. Szostkiewicza 1A tel.: (089) 535 00 77, fax.: (089) 532 03 70	
treść rysunku: Projekt budowy telekomunikacyjnej linii kablowej do masztu telekomunikacyjnego na dz. ewid. nr 41/1 Ząbrowo		Projekt Wykonawczy nr rysunku: nr arkusza:	
Projektowana telekomunikacyjna linia kablowa		1 1	
zespół proj.:	imię, nazwisko:	nr uprawnień:	data:
wykonał:	mgr inż. Jakub Lubiński		11.2021
sprawdził:	mgr inż. Wojciech Tomaszewski	WAM/0015/PWOT/08	11.2021
		skala: 500	