



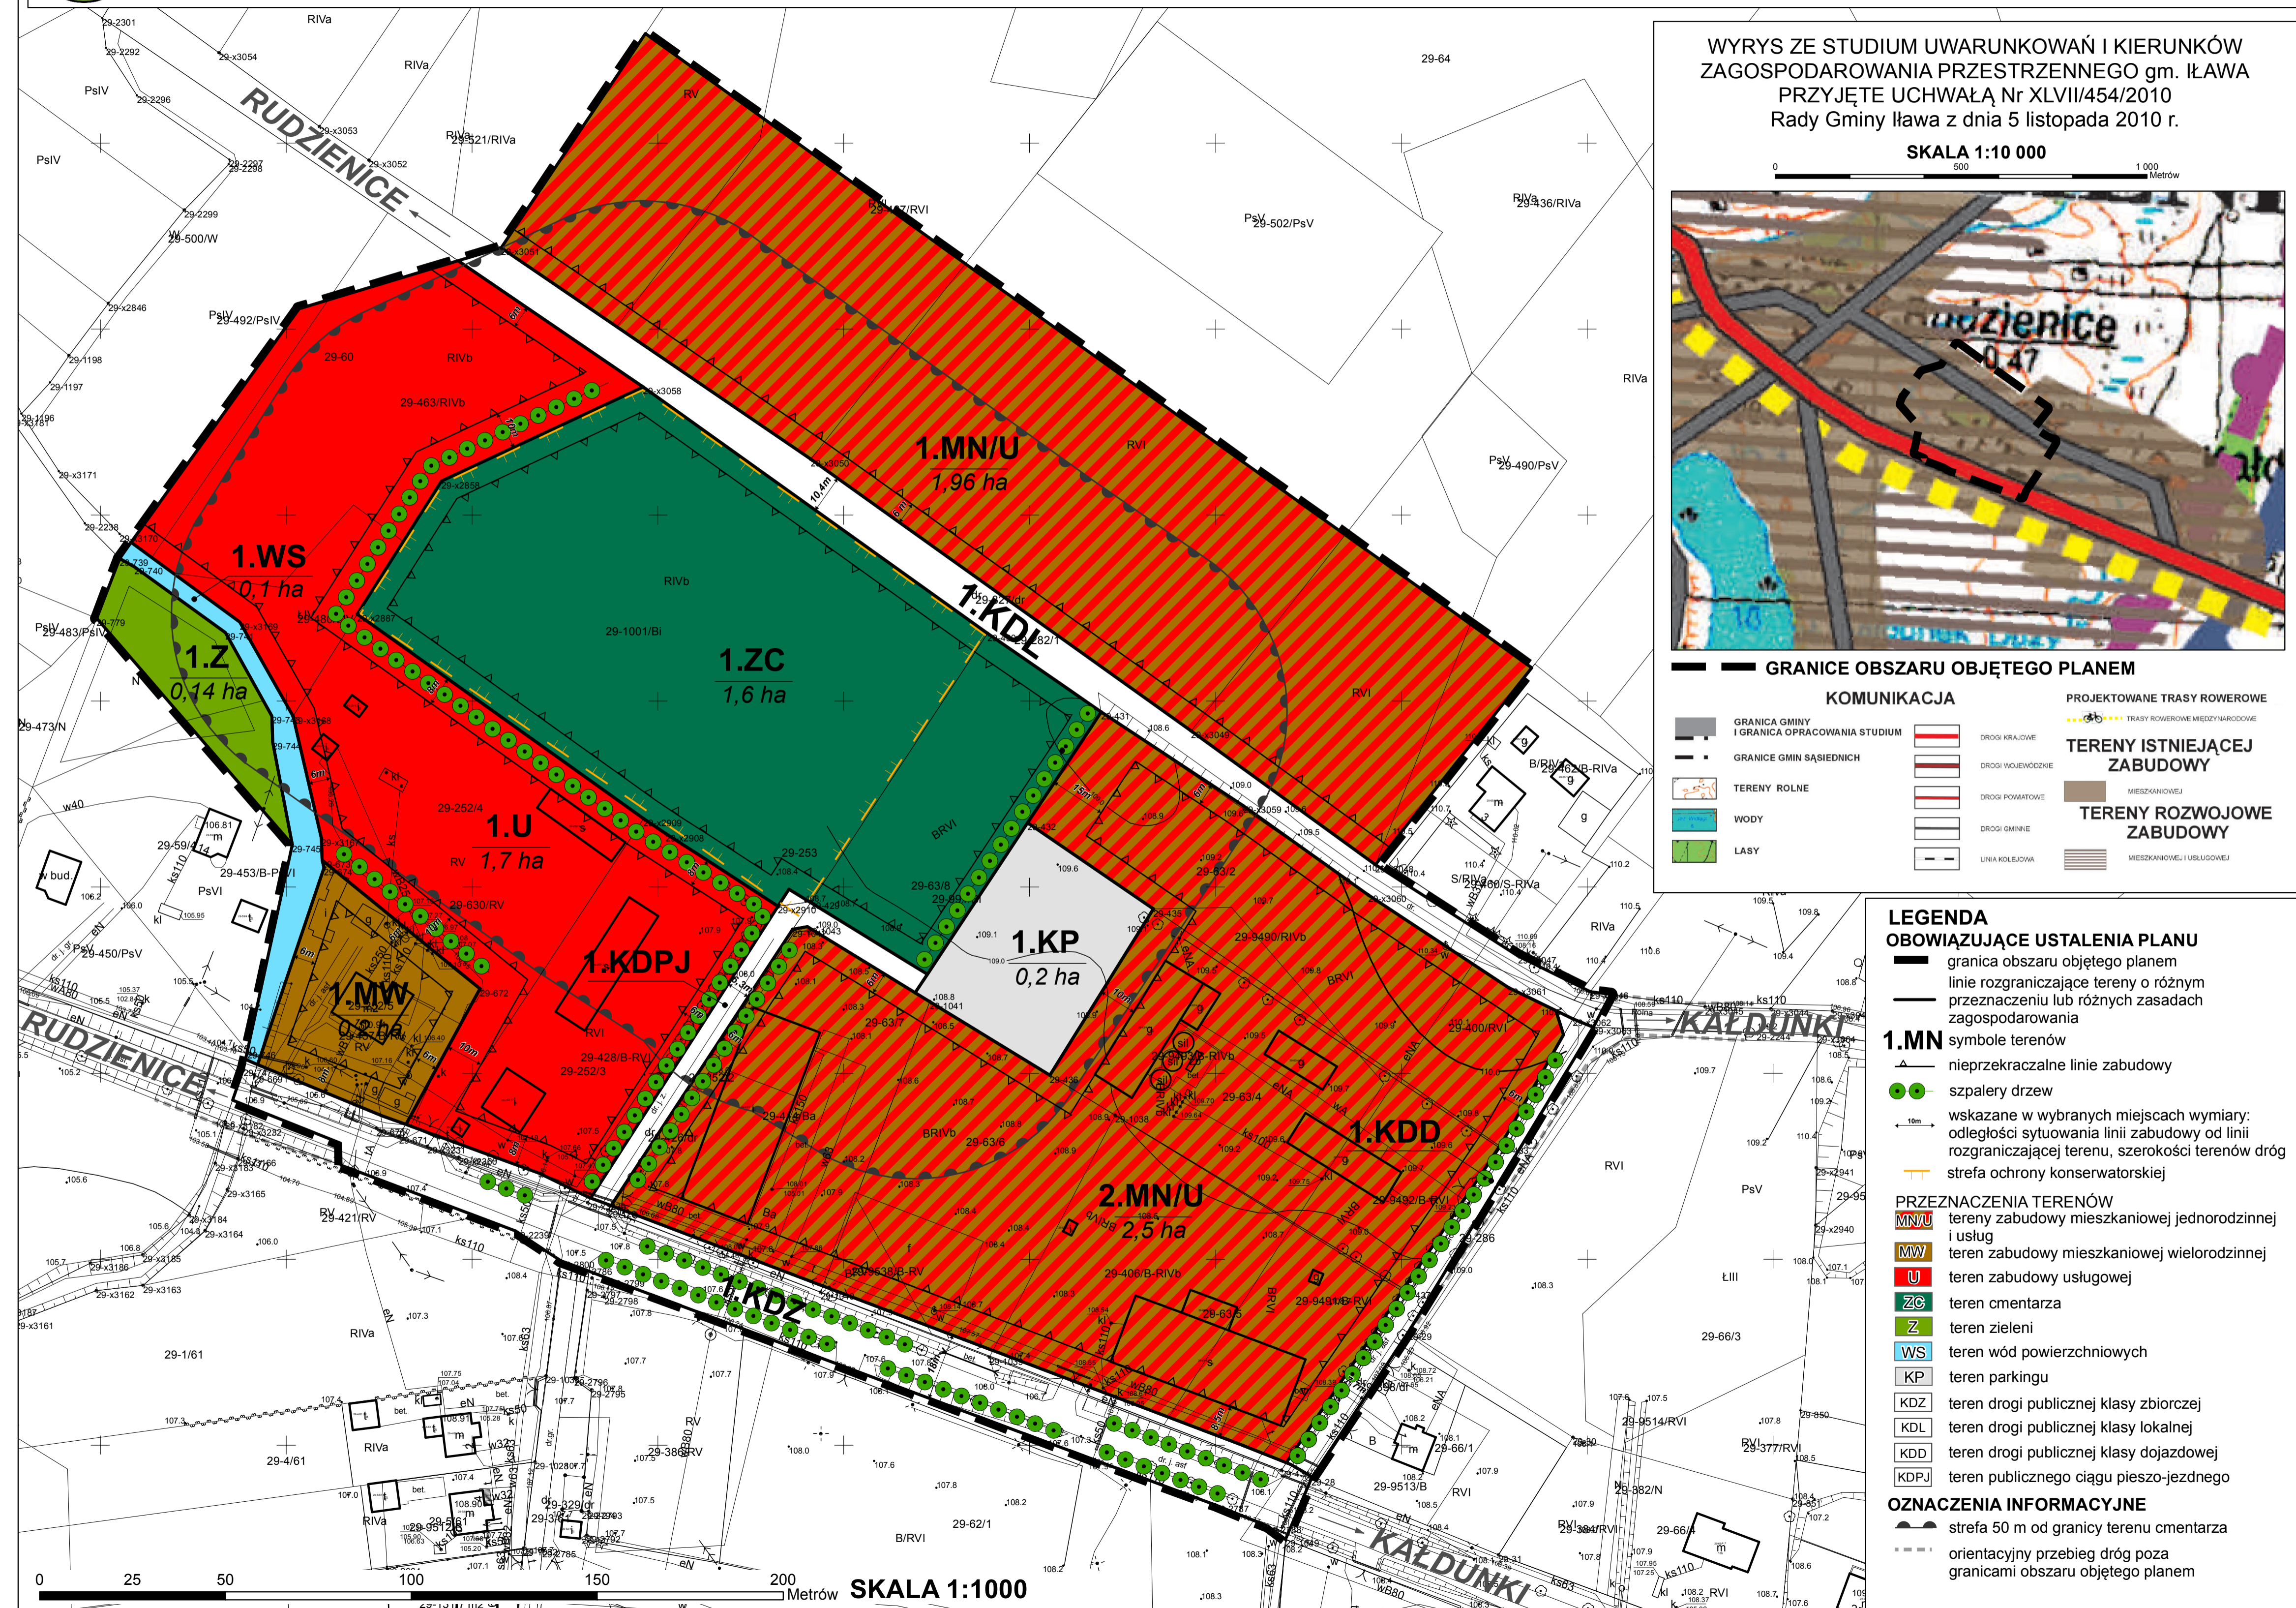

# MIEJSCOWY PLAN ZAGOSPODAROWANIA PRZESTRZENNEGO GMINY ŁŁAWA W OBRĘBIE WSI RUDZIENICE

## ZAŁĄCZNIK NR 1 - RYSUNEK PLANU

projekt - etap wyłozenia do publicznego wglądu

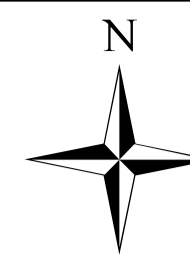

WYRYS ZE STUDIUM UWARUNKOWAŃ I KIERUNKÓW ZAGOSPODAROWANIA PRZESTRZENNEGO gm. ŁŁAWA PRZYJĘTE UCHWAŁĄ Nr XLVII/454/2010 Rady Gminy Łława z dnia 5 listopada 2010 r.

SKALA 1:10 000



**GRANICE OBSZARU OBJĘTEGO PLANEM**

**KOMUNIKACJA**

- GRANICA GMINY I GRANICA OPRACOWANIA STUDIUM
- GRANICE GMIN SĄSIEDNIICH
- TERENY ROLNE
- WODY
- LASY
- DROGI KRAJOWE
- DROGI WOJEWÓDZKIE
- DROGI POMATOWE
- DROGI GMINNE
- LINIA KOLEJOWA

**PROJEKTOWANE TRASY ROWEROWE**

- TRASY ROWEROWE MIĘDZYNARODOWE

**TERENY ISTNIEJĄCEJ ZABUDOWY**

- MIESZKANIOWEJ

**TERENY ROZWOJOWE ZABUDOWY**

- MIESZKANIOWEJ I USŁUGOWEJ

**LEGENDA**

**OBOWIĄZUJĄCE USTALENIA PLANU**

- granica obszaru objętego planem
- linie rozgraniczające tereny o różnym przeznaczeniu lub różnych zasadach zagospodarowania

**1.MN symbole terenów**

- nieprzekraczalne linie zabudowy
- szpalery drzew
- wskazane w wybranych miejscach wymiary: odległości sytuowania linii zabudowy od linii rozgraniczającej terenu, szerokości terenów dróg
- strefa ochrony konserwatorskiej

**PRZEZNACZENIA TERENÓW**

- MNU teren zabudowy mieszkaniowej jednorodzinnej i usług
- MW teren zabudowy mieszkaniowej wielorodzinnej
- U teren zabudowy usługowej
- ZC teren cmentarza
- Z teren zieleni
- WS teren wód powierzchniowych
- KP teren parkingu
- KDZ teren drogi publicznej klasy zbiorczej
- KDL teren drogi publicznej klasy lokalnej
- KDD teren drogi publicznej klasy dojazdowej
- KDPJ teren publicznego ciągu pieszo-jezdnego

**OZNACZENIA INFORMACYJNE**

- strefa 50 m od granicy terenu cmentarza
- orientacyjny przebieg dróg poza granicami obszaru objętego planem

SKALA 1:1000