

ZARZĄDZENIE NR 8/2016
WÓJTA GMINY IŁAWA

z dnia 9 lutego 2016 r.

w sprawie ustanowienia służebności przesyłu.

Na podstawie art. 30 ust. 1 i ust.2 pkt 3) ustawy z dnia 8 marca 1990 r. o samorządzie gminnym (jednolity tekst: Dz.U. z 2015 r. poz. 1515 z późn. zm.) oraz zgodnie z postanowieniami zawartymi w treści §3 ust. 1, §23 ust. 1 pkt 2, ust. 6 i 8 uchwały Nr XXI/195/2012 Rady Gminy Iława z dnia 29 czerwca 2012 r. w sprawie określania zasad gospodarowania nieruchomościami będącymi własnością Gminy, w tym w szczególności zasad nabywania, zbywania, obciążania oraz wydzierżawiania lub wynajmowania nieruchomości wchodzących w skład zasobu nieruchomości Gminy Iława, **zarządzam, co następuje** :

§ 1. Postanawia się ustanowić na rzecz ENERGA - OPERATOR Spółka Akcyjna z/s w Gdańsku przy ul. Marynarki Polskiej 130, 80 - 557 Gdańsk, Oddział w Olsztynie przy ul. Tuwima 6, służebność przesyłu w postaci linii kablowej nN 0,4 kV o długości 81m, szafki pomiarowej i rozdzielniczy kablowej na czas nieokreślony na nieruchomości stanowiącej własność Gminy Iława, położonej w obrębie Nowa Wieś, gminie Iława, oznaczonej w ewidencji gruntów numerem 120 dla których Sąd Rejonowy w Iławie Wydział Ksiąg Wieczystych prowadzi księgę wieczystą nr EL1I/00022261/4, zgodnie z mapą.

§ 2. Zarządzenie wchodzi w życie z dniem podpisania.


Wójt

Krzysztof Harmaciński

PROJEKTOWANA SZAFKA
POMIAROWA SP-1
P1-Rs/LZV/LZR/F
(SZCZEGÓŁ 2)
zasila działkę nr 120
(Punkt PEN połączyć bednarką Fe Zn 30 x 4 mm z
proj. uzłom przy proj. rozdzielnicy kablowej RK-2)

PROJEKTOWANA
ROZDZIELNICA KABLOWA RK-2
KRSN-00/3R-NH2/R-NH00/F
(SZCZEGÓŁ 2)
R < 30 Ω (Fe Zn 30 x 4 mm, uzłom φ Fe Cu 14,2)

Proj. DVK110
+ ET110, L=1,5m

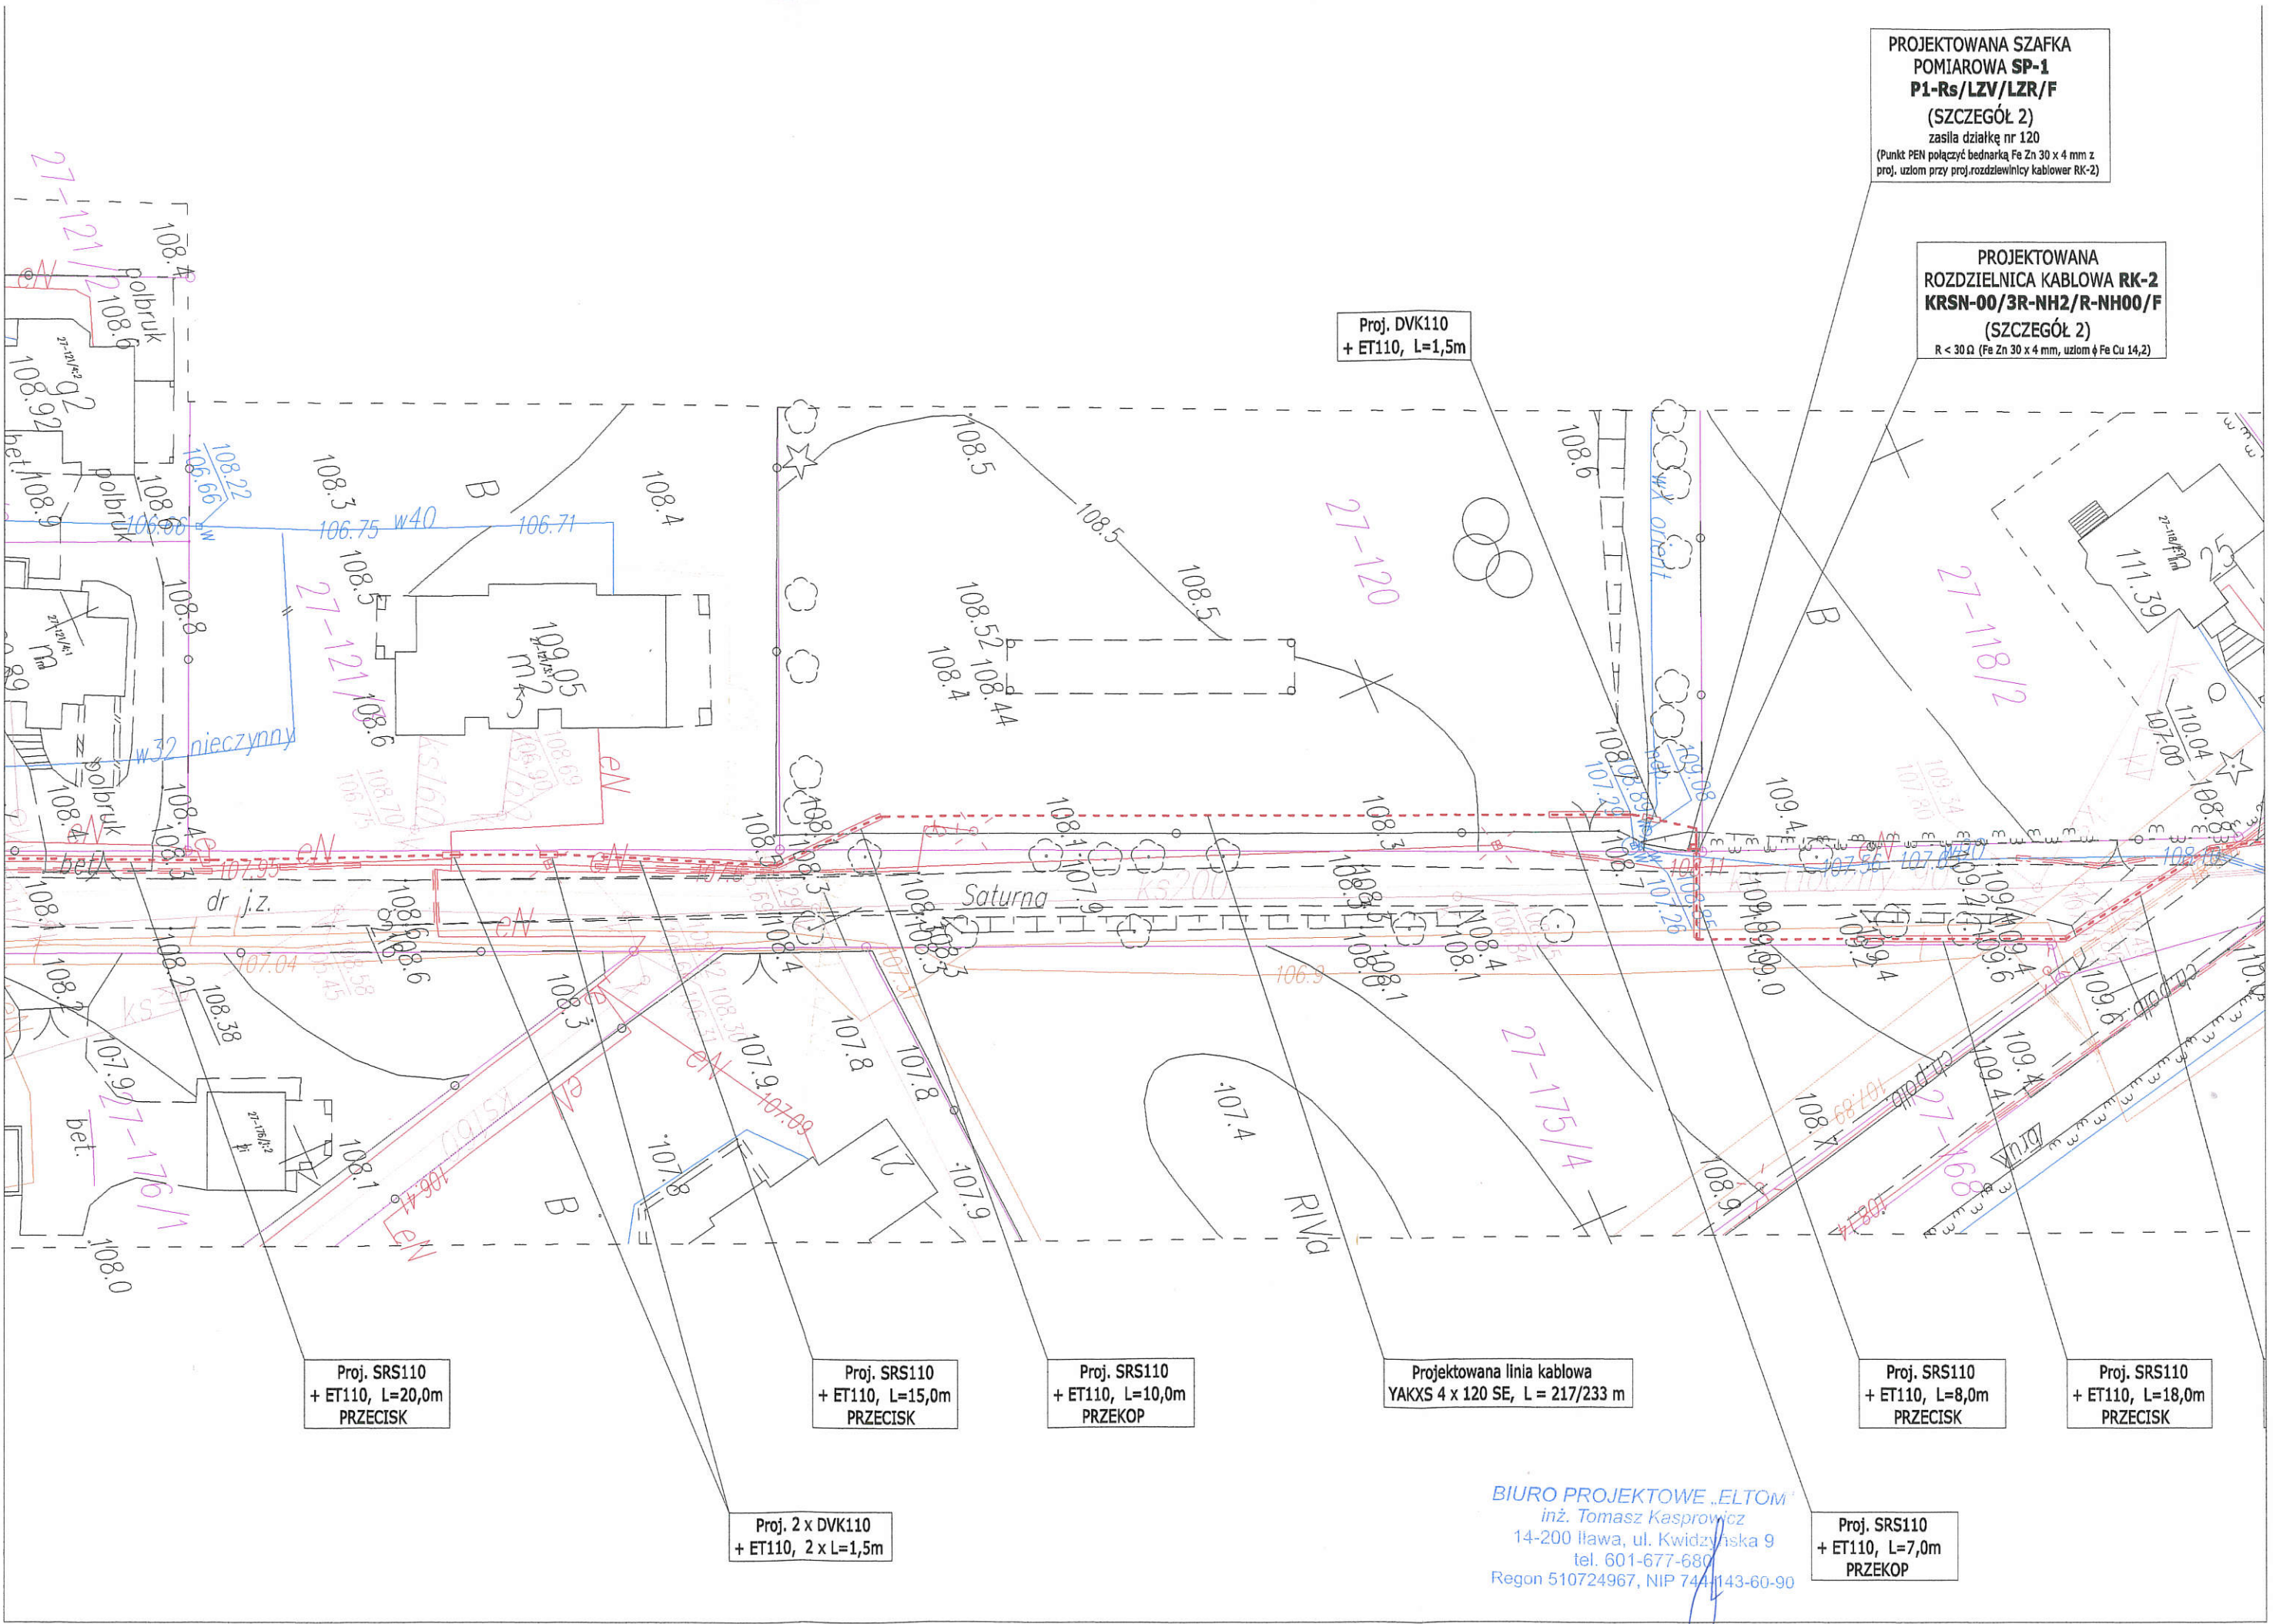

Proj. SRS110
+ ET110, L=20,0m
PRZECISK

Proj. 2 x DVK110
+ ET110, 2 x L=1,5m

Proj. SRS110
+ ET110, L=15,0m
PRZECISK

Proj. SRS110
+ ET110, L=10,0m
PRZEKOP

Projektowana linia kablowa
YAKXS 4 x 120 SE, L = 217/233 m

Proj. SRS110
+ ET110, L=8,0m
PRZECISK

Proj. SRS110
+ ET110, L=18,0m
PRZECISK

Proj. SRS110
+ ET110, L=7,0m
PRZEKOP

BIURO PROJEKTOWE „ELTOM”
inż. Tomasz Kaspróvicz
14-200 Iława, ul. Kwidzińska 9
tel. 601-677-680
Regon 510724967, NIP 744-1143-60-90